

CROQUIS


JOSÉ MONTAURY - RUA.

REVISADO EM 28.12.04

Ruatto

Digitizada em 29/12/04 Buama

- P. IRREG.
- PARAL.
- CONCRETO
- ASFALTO
- ENCASC.^o
- E. NATURAL

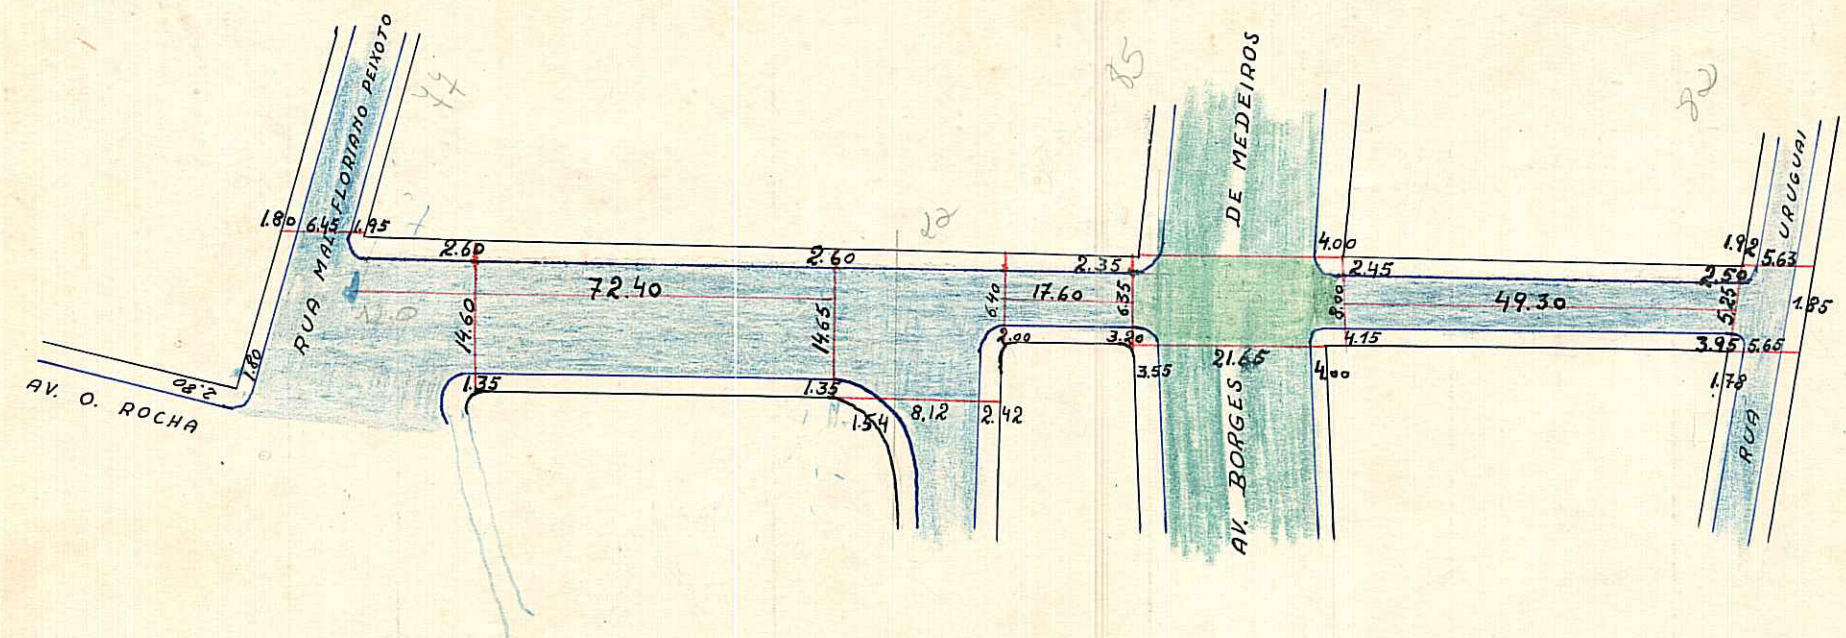

ESCALA 1:1000.

CDLOR
LR.

D. G. O. V. - W. BLASCHKE.

OBSERVAÇÕES:

Pode receber construção em t^oda extensão (Uruguai e Mal. Floriano)

CTM: 7778137
MZUEU
OI 026
AENO: 2987-2 A III
BANHO: CENTRO

PREFEITURA MUNICIPAL DE PÔRTO ALEGRE

DIRETORIA GERAL DE OBRAS E VIAÇÃO

DIRETORIA DE VIAÇÃO

PAVIMENTAÇÕES

Logradouro: JOSÉ MONTAURY, RUA.-

N.º de Quadras 3

Trecho: RUAS MAL. FLORIANO E URUGUAI.-

Pavimentado: Total.º SIM.-

Parcial.º

Não Pavimentado

LETRA 7

FICHA N.º 23

QUADRAS					CRUZAMENTOS					EXECUTADO			DATA DE ENTREGA AO TRÂNSITO	OBSERVAÇÕES	
N.ºs	COMPRIM.to	LARGURA	PAVIMENTO		CORDÕES	N.ºs	COMPR.to	LARGURA	PAVIMENTO		CORDÕES	DATA DE			EMPREENHEIRO
			ESPÉCIE	ÁREA					ESPÉCIE	ÁREA		INÍCIO	FIM		
1	72,40	14,62	Paralele	1.058,48	144,80	0-1	-	-	-	-	-				CRUZAMENTOS 0-1, 2-3 E 3-0 FIGURAM RESPECTIVAMENTE NAS: RUA MAL. FLORIANO, AV. BORGES DE MEDEIROS E RUA URUGUAI.-
2	17,60	6,37	""	117,06	35,20	1-2	12,08	12,20	Paralele	141,09	18,36				
3	49,30	6,62	""	326,36	98,60	2-3	-	-	-	-	-				
						3-0	-	-	-	-	-				
139,30 TOTAL			ENCASC.do.... P. IRREG.... PARALEL.... CONCRETO.... ASFALTO....	1.501,90	278,60	12,08 TOTAL			ENCASC.do.... P. IRREG.... PARALEL.... CONCRETO.... ASFALTO....	141,09	18,36	OBSERVAÇÕES: ZONA CENTRAL:-			
												Encarregado.....	Data 4 / 5 / 1953	Visto.....	DIRETOR DE VIAÇÃO