

OK! os lados *Prudo*

Digitalizado 15/8/05 *Cláudio*

# PREFEITURA MUNICIPAL DE PORTO ALEGRE

S. M. O. V. — S. U. P. M.  
DIVISÃO DE URBANIZAÇÃO

LOGRADOURO: OTHERO ORTIZ - RUA


LETRA \_\_\_\_\_

ANTIGO BECO "2" (*BECO SITUADO NO Nº 4604 DA ESTR. RETIRO DA PONTA GROSSA*)

FICHA Nº 196

LEI Nº 7652/95

CROQUI:

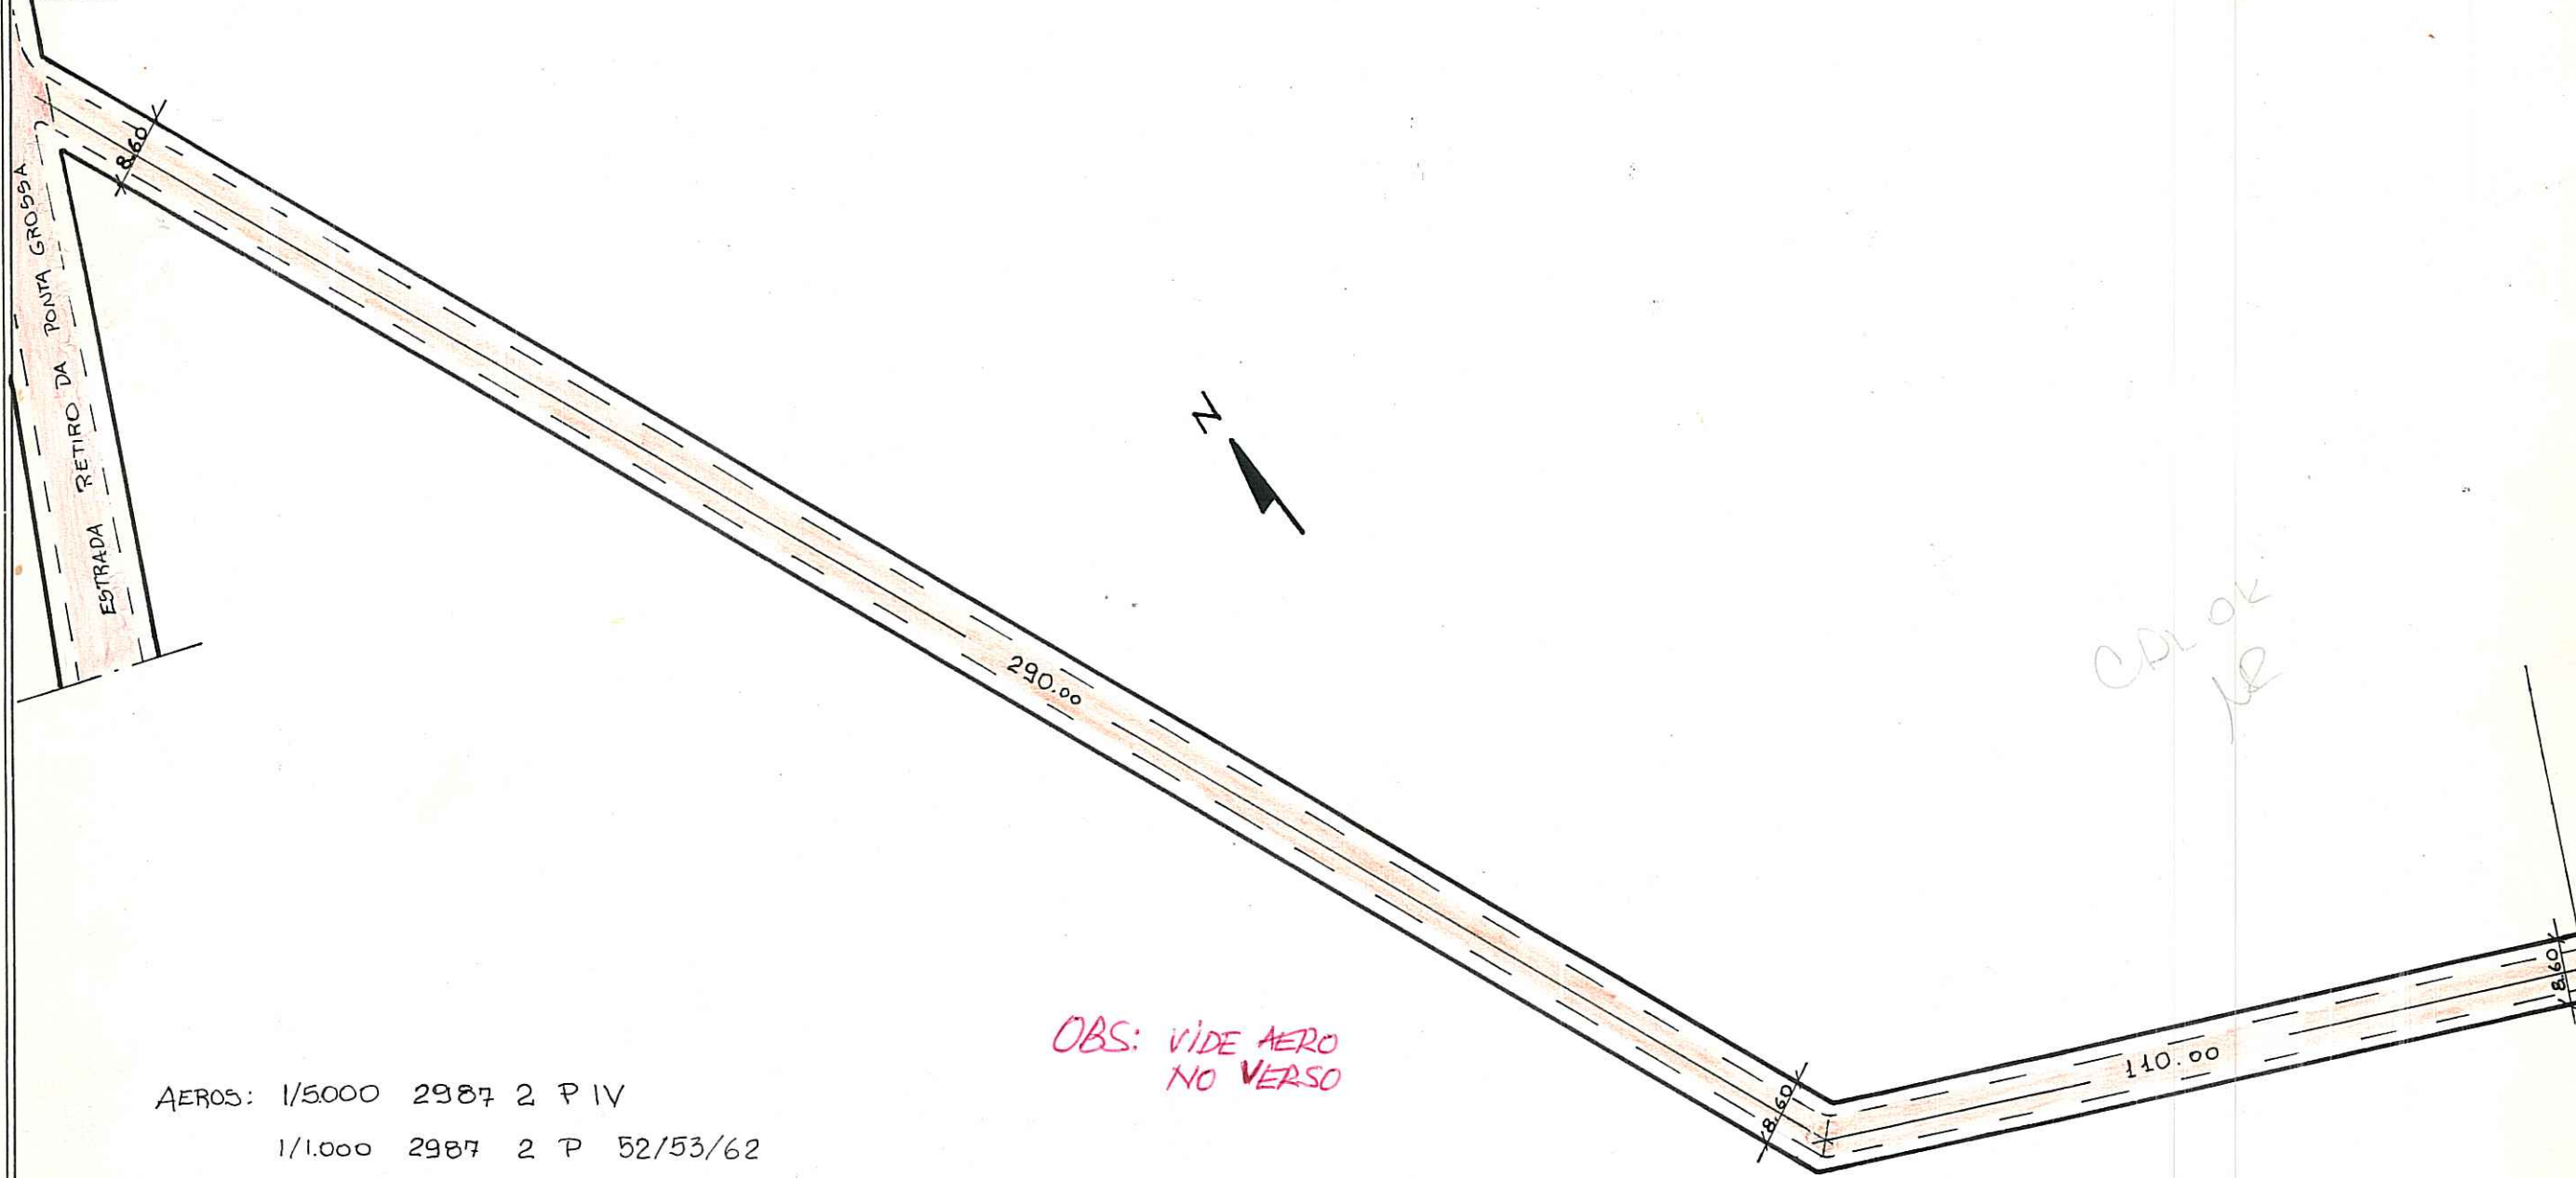

AEROS: 1/5000 2987 2 P IV  
1/1.000 2987 2 P 52/53/62

OBS: VIDE AERO NO VERSO

OBS:

## LOGRADOURO PÚBLICO CADASTRADO

CTM: 7860018

MZ: 08

UV: 054

CAD. ADM. CONF. PARECER Nº 131/92 DE 11/11/92 DO EMPDDU

EDITAL Nº 16/93

BAIRRO PONTA GROSSA

P/ PROC. Nº 2260683.00.6

EM 24/05/93.

PÁG. 197.

JUNTO AO Nº 4604 DA ESTRADA RETIRO DA PONTA GROSSA

DESENHO:

*Carlos H. de O. Aguiar*  
Desenhista - 55070340

CHEFE DO SETOR:

*José Orlando de Souza*  
Chefe do Setor - 55070340

DATA

12 / 05 / 93

ESCALA APROXIMADA 1:1000  
TIPO DE PAVIMENTO

- PARALELEPÍPEDO
- PEDRA IRREGULAR
- ASFALTO
- CONCRETO
- ENCASCALHADO
- TERRENO NATURAL



