

PREFEITURA MUNICIPAL DE PORTO ALEGRE



SPM-CIP-URP2

LOGRADOURO: FIRMINO JOSÉ DA SILVA,
RUA (ANTIGO BECO DA ANA) (ANTIGO
BECO SETE) LEI Nº 8100/97

LETRA _____
FICHA Nº _____

CROQUI:

• TRECHO CADASTRADO EM 18/12/2006 PLATO ADMINISTRATIVO
EXP. 02.235652.00.0 - RESOLUÇÃO Nº 2226/06 - CMPDDUA
EXTENSÃO APROXIMADA: 64,00m
LARGURA MÉDIA DA VIA (NO TRECHO): 10,00m

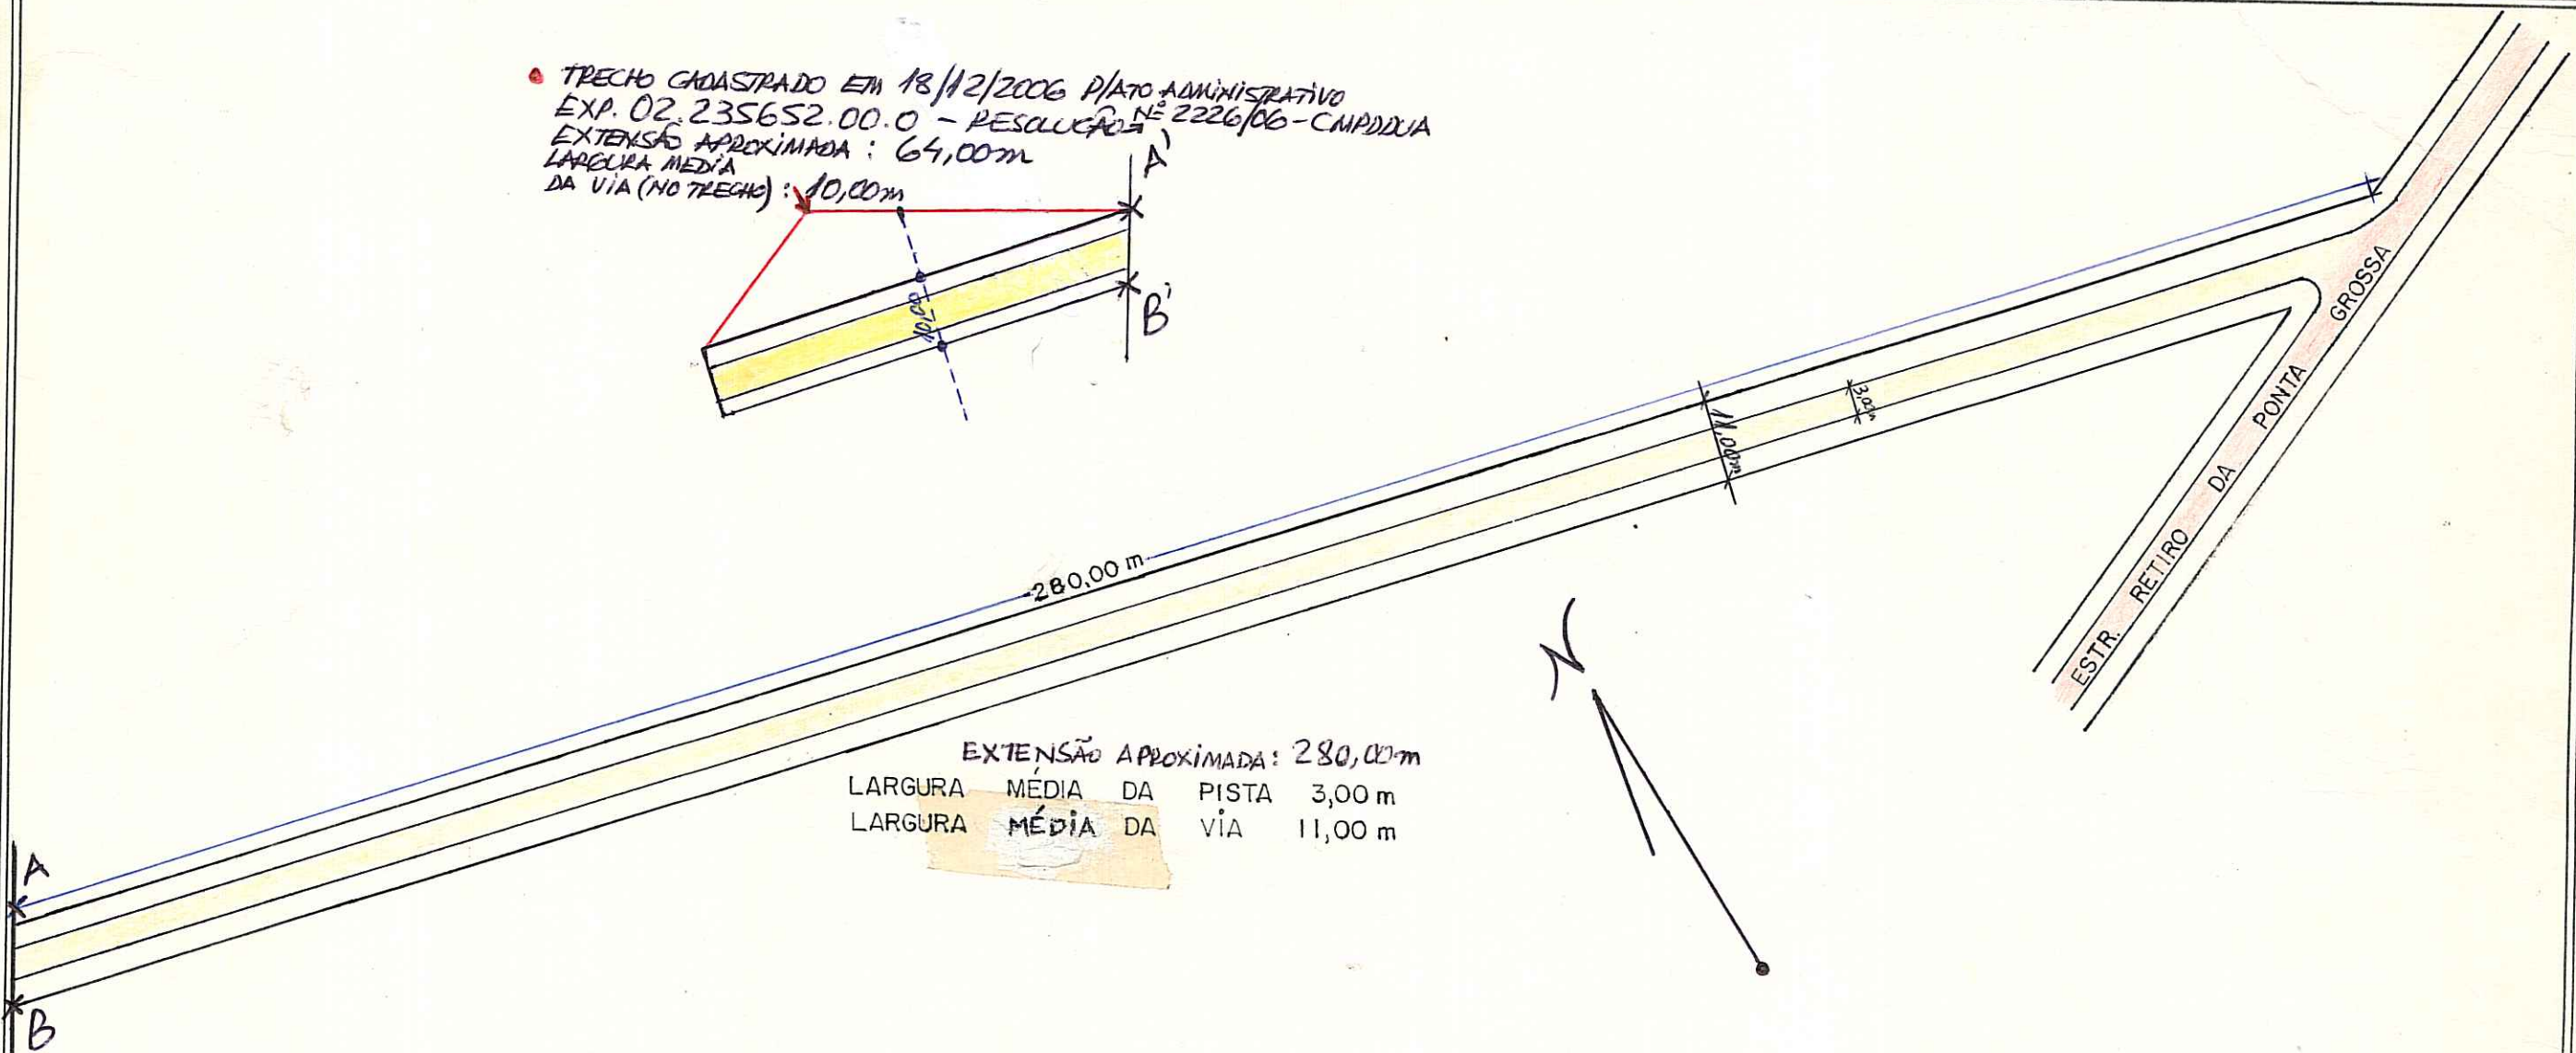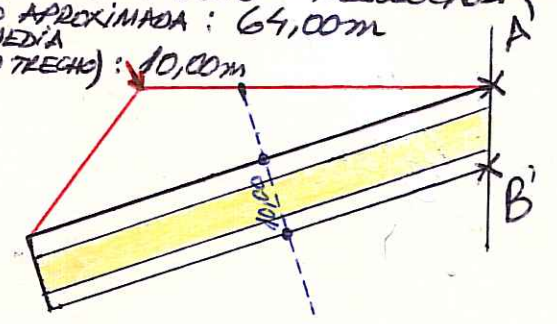

EXTENSÃO APROXIMADA: 280,00m
LARGURA MÉDIA DA PISTA 3,00m
LARGURA MÉDIA DA VIA 11,00m

UTSI 83 UTP 01 MZ1UEU
CTM: 7860257 08 054

27872 - PIV

OBS:

LOGRADOURO CADASTRADO Exp. único 235652.0
LOCALIZADO NA ESTR. RETIRO DA PONTA
GROSSA, Nº 4531

Cadastramento pela Lei 140/86: PARECER 666 de 30/03/95 de CPS, favorável.
PARECER 032/95 do CMPDDU
RESOLUÇÃO 1595/95 do CMPDDU.
BARRIO: PONTA GROSSA

José Filadelfo de Oliveira Lima
Matr. 07892

DESENHO: LUCIANE COSTA GONCALVES

CHEFE DO SETOR: _____

DATA 25/07/95

ESCALA APROXIMADA 1:1000
TIPO DE PAVIMENTO

PARALELEPÍPEDO	
PEDRA IRREGULAR	
ASFALTO	
CONCRETO	
ENCASCALHADO	
TERRENO NATURAL	
ENSAIADO	