

REVISED NR

Cadastro Digitalizado 19.10.06

# PREFEITURA MUNICIPAL DE PORTO ALEGRE

S. M. O. V. — S. U. P. M.  
DIVISÃO DE URBANIZAÇÃO


ANTIGA:  
LOGRADOURO: RUA "R" - VILA DOS SARGENTOS

LETRA \_\_\_\_\_

ATUAL: R ODILA BUGANCA

FICHA Nº 43

CROQUI:

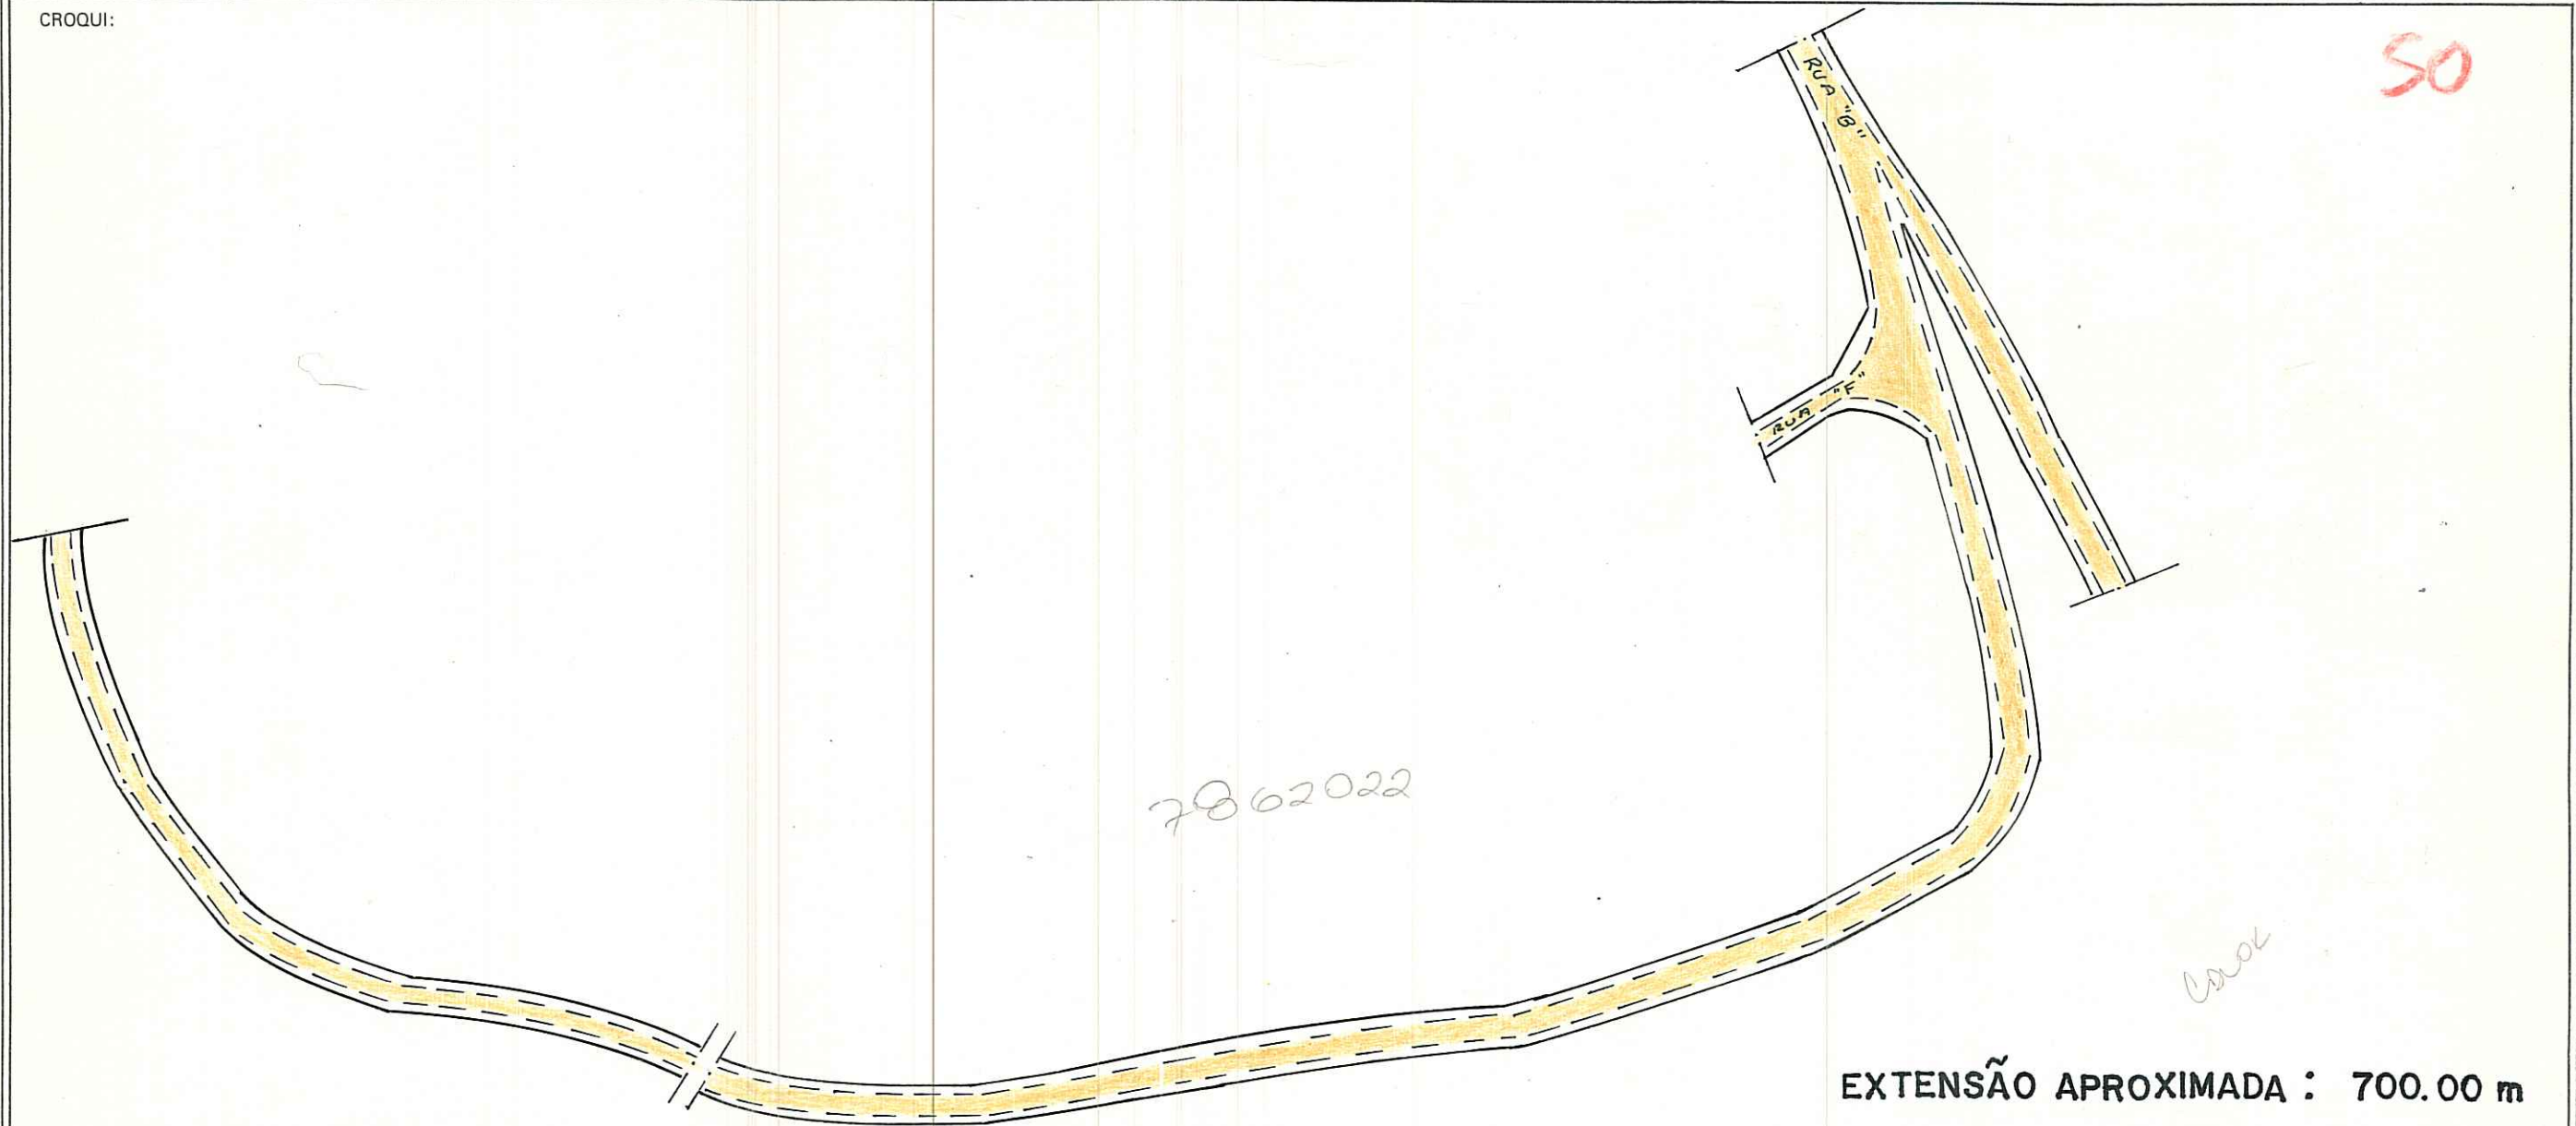

EXTENSÃO APROXIMADA : 700.00 m

1: 5000 -> 2987 2 PI  
1: 1000 -> 2987 2P 36.46

OBS:  
**LOGRADOURO NÃO CADASTRADO**  
CROQUI SOLICITADO ATRAVÉS DO PROCESSO N: 2.077221.95.8

MZ OS UEB14 UTS1 - 63  
~~MZ OS UEB30~~  
UTR - 39  
BAIRRO - SERRARIA

ESCALA APROXIMADA 1:1000	
TIPO DE PAVIMENTO	
PARALELEPÍPEDO	<input type="checkbox"/>
PEDRA IRREGULAR	<input type="checkbox"/>
ASFALTO	<input type="checkbox"/>
CONCRETO	<input type="checkbox"/>
ENCASCALHADO	<input type="checkbox"/>
TERRENO NATURAL	<input type="checkbox"/>
<b>ENSAIBRADO</b>	<input checked="" type="checkbox"/>

DESENHO: LUCIANE COSTA GONÇALVES CHEFE DO SETOR: \_\_\_\_\_

DATA 11 / 03 / 96

LOCALIZAÇÃO DO LOGRADOURO:

AERO 1/5000 - PI

