


CROQUIS

REVISADO EM 18.11.04

Estuatto

JOAÇABA RUA LEI N° 1646

Digitizada em 16/11/04 BRUNO

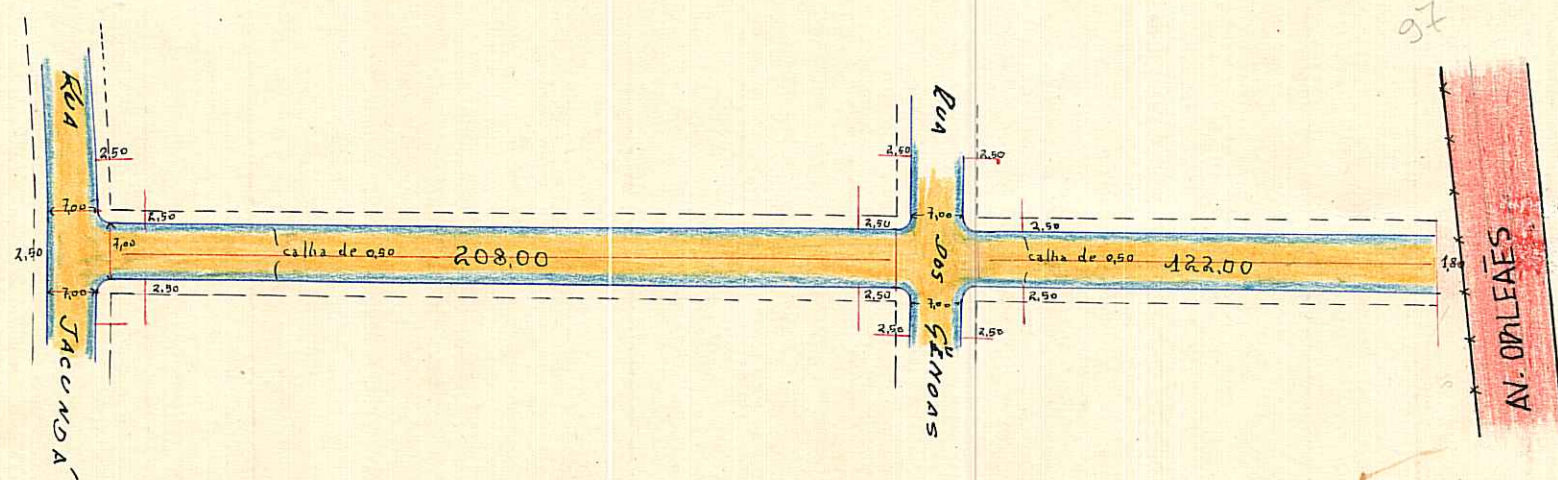

CONV.

ASFALTO	[Pink box]
CONCRETO	[Green box]
ENCASCAL.	[Red box]
IRREG.	[Yellow box]
PARALELO	[Blue box]
E. NATURAL	[Orange box]

COLOK  
UR

ESCALA 1:2000

D.G.O.V. Felício

OBSERVAÇÕES:

Pode construir quanto a pavimentação em toda extensão ( Jacunda e Serraria)  
AV. ORLEAËS

OTM: 7863038  
M21UEU  
05 014  
AERO: 2587-2 PI, PII  
BAIRRO: GUARUJA

4

PREFEITURA MUNICIPAL DE PÔRTO ALEGRE

DIRETORIA GERAL DE OBRAS E VIAÇÃO

DIRETORIA DE VIAÇÃO

PAVIMENTAÇÕES

Logradouro: JOAÇABA RUA N.º de Quadras 2

Trecho: Pavimentado: Total.te Parcial.te Não Pavimentado

LETRA P.8

FICHA N.º

QUADRAS					CRUZAMENTOS					EXECUTADO			DATA DE ENTREGA AO TRÂNSITO	OBSERVAÇÕES	
N.ºs	COMPRIM.to	LARGURA	PAVIMENTO		CORDÕES	N.ºs	COMPR.to	LARGURA	PAVIMENTO		CORDÕES	DATA DE			EMPREITEIRO
			ESPÉCIE	ÁREA					ESPÉCIE	ÁREA		INÍCIO	FIM		
1	208,00	6,00	P.Irreg.	1.248,00	416,00	0-1	-	-	-	-	-				CRUZAMENTOS: 0-1 Figura na rua 5 1-2 " " " 6 2-0 " " EST.SERRARIA.--  + CALHA DE PARALELEPIPEDO.--
1+	-	1,00	Paralel.	208,00	-	1-2	-	-	-	-	-				
2	122,00	6,00	P.Irreg.	732,00	244,00	2-0	-	-	-	-	-				
2+	-	1,00	Paralel.	122,00	-										
2	1.80	-	N/Aberto	-	-										

330,00 <b>TOTAL</b> 1.80			ENCASC.do .. P. IRREG. ... 1.980,00 PARALEL. ... 330,00+ CONCRETO .. ASFALTO ... N/Aberto	660,00 <b>TOTAL</b>	ENCASC.do .. P. IRREG. ... PARALEL. ... CONCRETO .. ASFALTO ...	OBSERVAÇÕES: BALNEARIO SERRARIA.-- Pasta 118.
Encarregado..... Data 21 / 12 / 53 Visto..... DIRETOR DE VIAÇÃO						