

REVISADO 29.05.76 JR


Digitalizado 11/5/06 Patricia

26

PREFEITURA MUNICIPAL DE PÔRTO ALEGRE
S. M. O. V. - DIVISÃO DE VIAÇÃO
SETOR DE ESTATÍSTICA E LOGRADOUROS

LOGRADOURO: URUSSANGA - RUA
TRECHO:

LETRA P
FICHA N.º 2

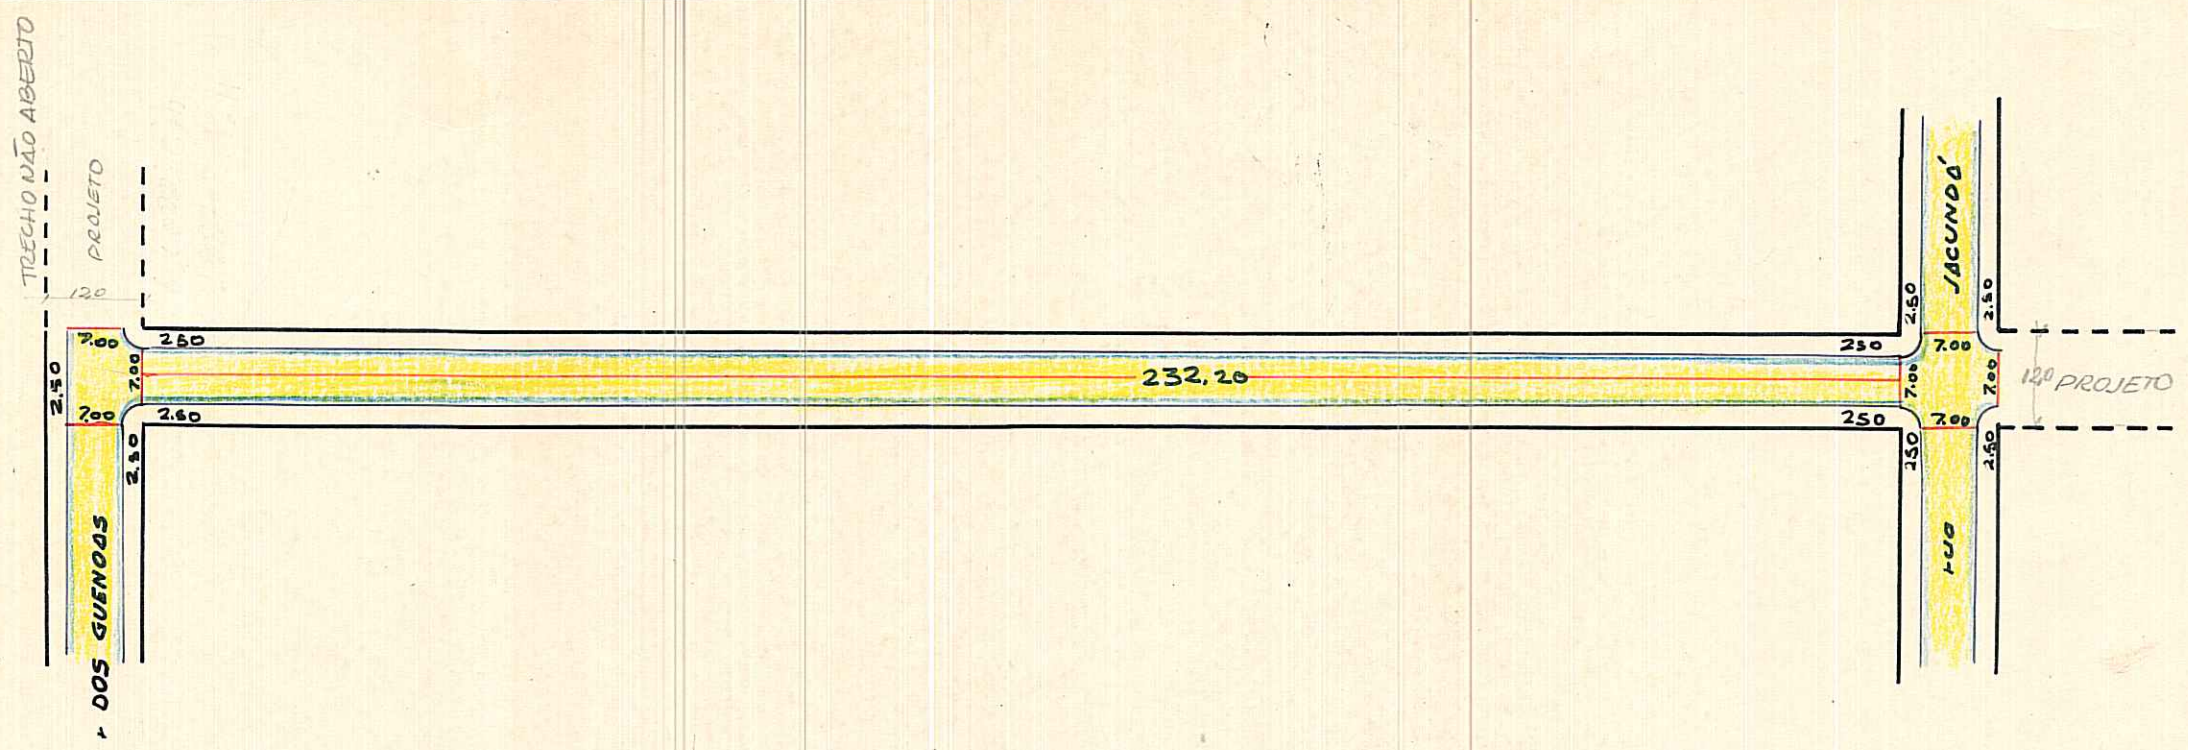

CDL OK JR

LEI N.º 1646/56
BALNEÁRIO SERRARIA POSTO 118

PODE RECEBER CONSTRUÇÃO ENTRE A RUA DOS GUENOAS E A RUA JACUNDA

CTM: 7863093 AENO: 2587-2 PII
MZ: 05 BAIRRO: GUARUJA
UEU: 014

4 ESCALA APROXIMADA 1:1.000

- Paralelepipedo
- Pedra Irregular
- Asfalto
- Concreto
- Encascalhado
- Terreno Natural

S. E. L.

DESENHO: PEDRO CHEFE DO SETOR: [Signature]

DATA 18 / 11 / 70