


CROQUIS

JACIPUIA - RUA

REVISADO EM 16.11.04 *Prattos*

Digitizado em 11/11/04 *Bianca*

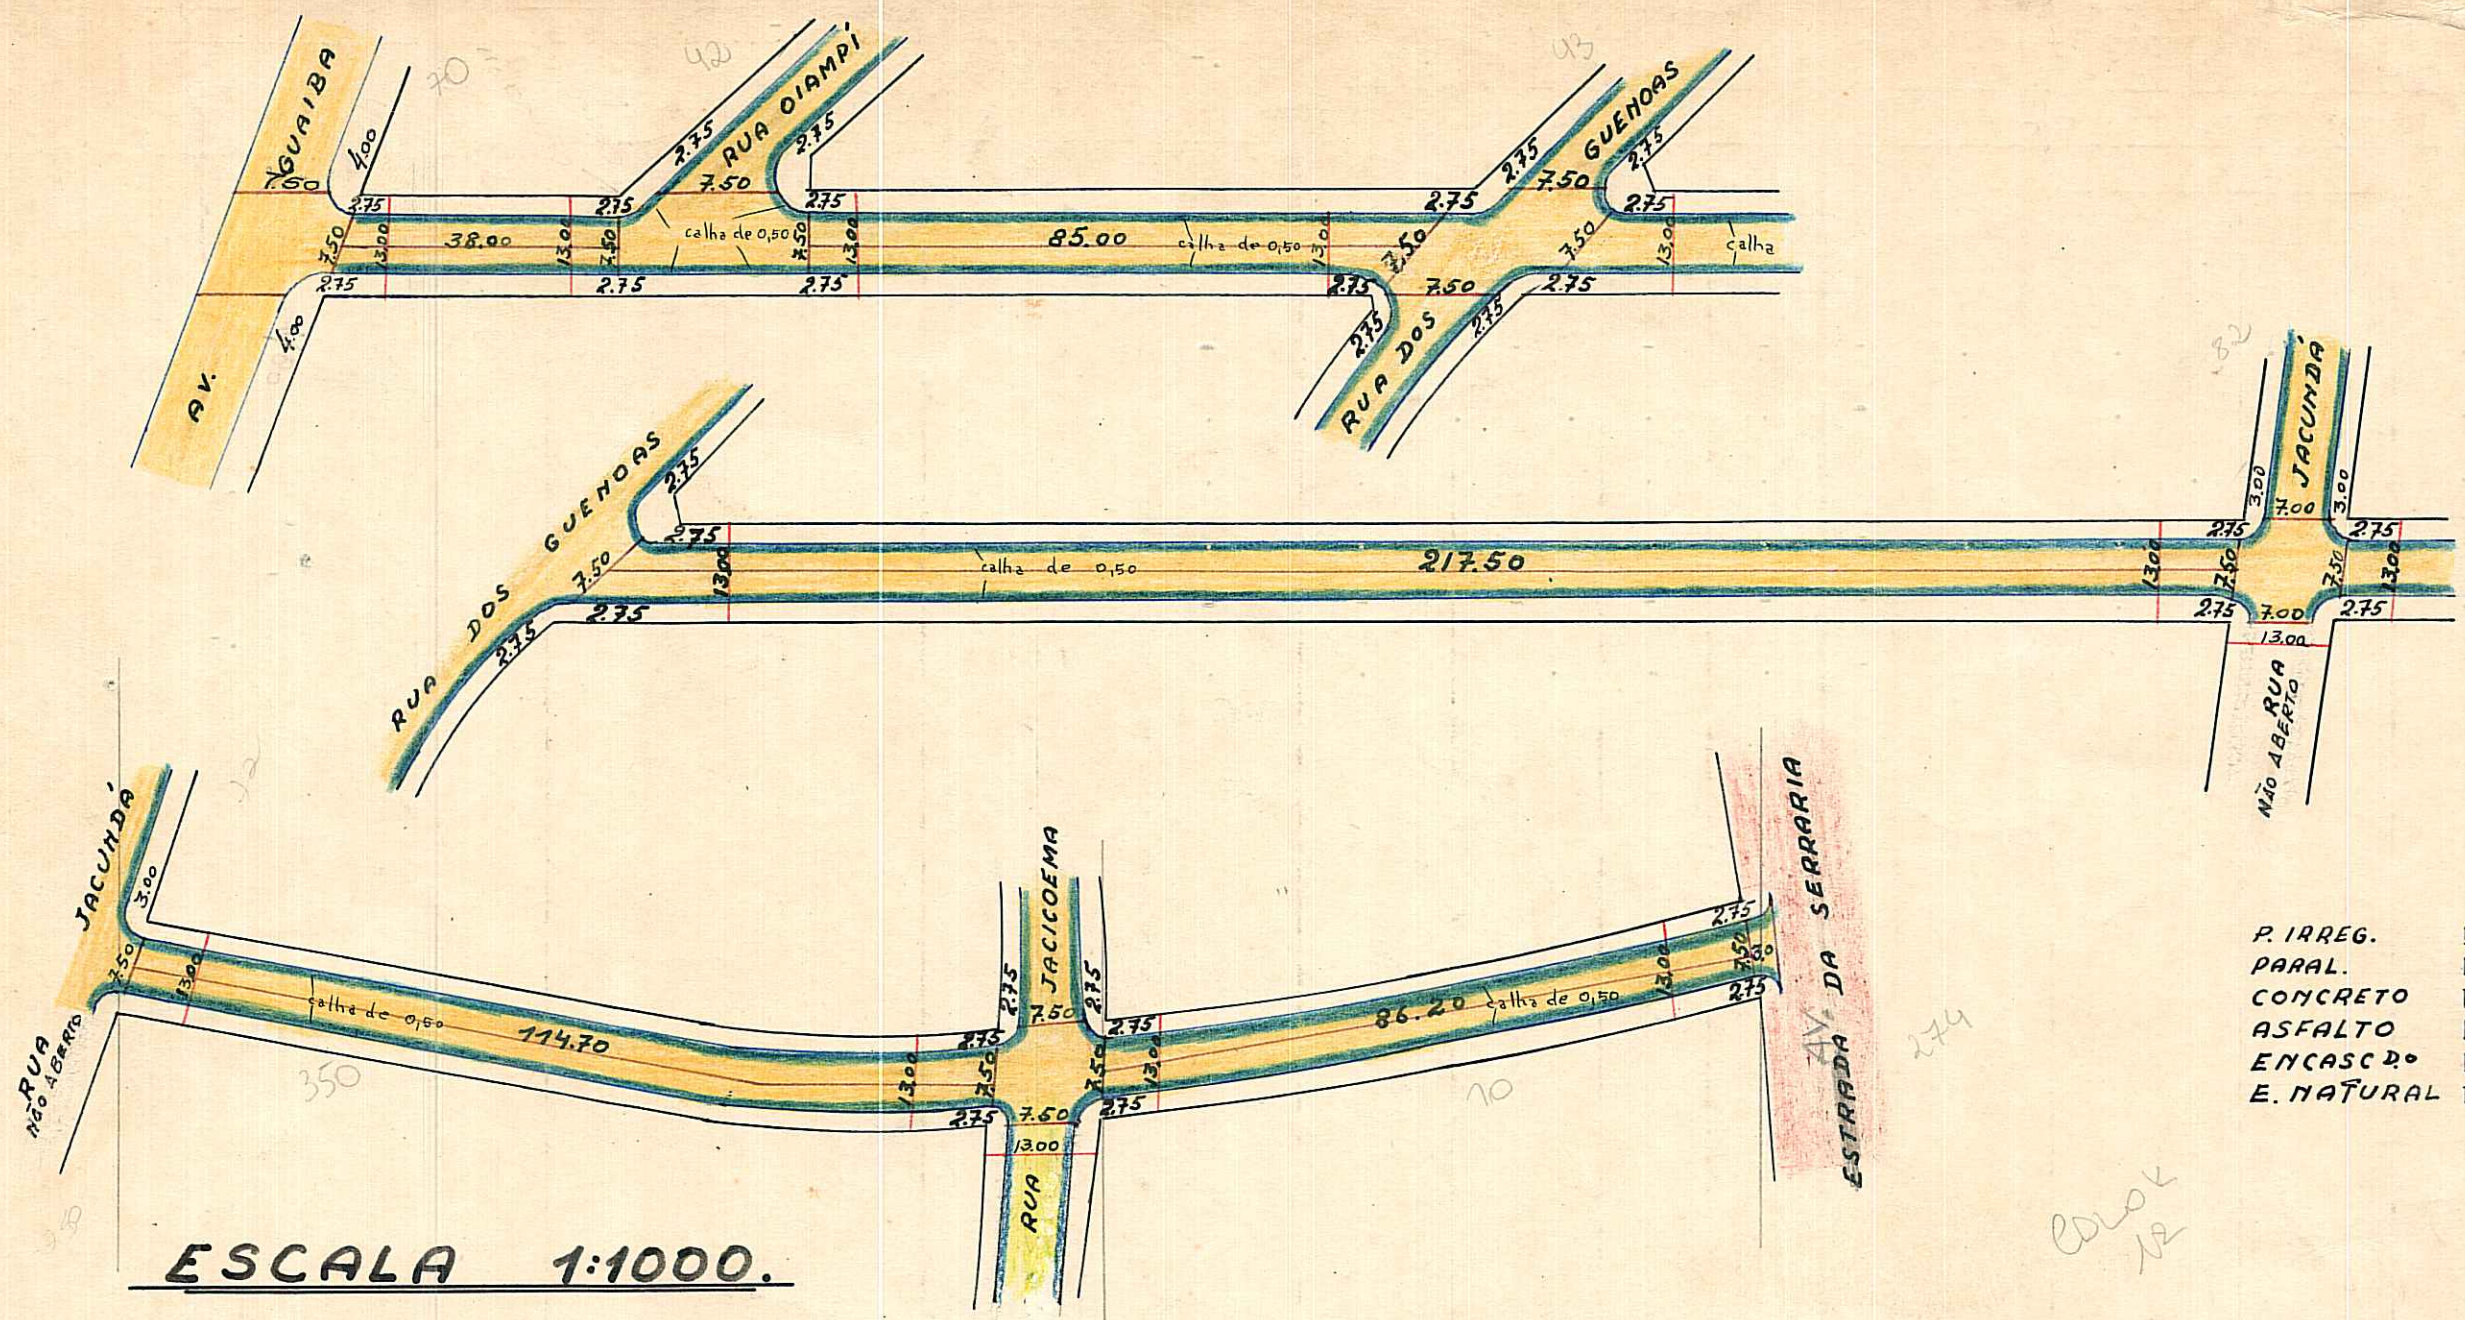

ESCALA 1:1000.

- P. IRREG.
- PARAL.
- CONCRETO
- ASFALTO
- ENCASC.D.
- E. NATURAL

*COLOK 12*

D. G. O. V. - W. BLASCHKE.

OBSERVAÇÕES:

Pode construir quanto a pavimentação em toda extensão (Serraria e Guaiba)

CTM: 7863061  
 MZ/UEU  
 05.014  
 AENO: 2087-2 PT  
 BAIANO: GUARUJA

PREFEITURA MUNICIPAL DE PÔRTO ALEGRE

DIRETORIA GERAL DE OBRAS E VIACÃO

DIRETORIA DE VIACÃO

PAVIMENTAÇÕES

Logradouro: JACIPIUA - RUA

N.º de Quadras 5

Trecho: AVENIDA GUAIBA E ESTRADA DA SERRARIA.-

Pavimentado: Total.º SIM.-

Parcial.º

Não Pavimentado

LETRA

FICHA N.º 4

QUADRAS					CRUZAMENTOS					EXECUTADO		DATA DE ENTREGA AO TRÂNSITO	OBSERVAÇÕES	
N.ºs	COMPRIM.to	LARGURA	PAVIMENTO		CORDÕES	N.ºs	COMPR.to	LARGURA	PAVIMENTO		DATA DE			EMPREITEIRO
			ESPÉCIE	ÁREA					ESPÉCIE	ÁREA	INÍCIO	FIM		
1	38,00	7,50	P.Irr.	285,00	76,00	0-1	-	-	-	-				CRUZAMENTOS 0-1 E 4-5 FIGURAM RESPECTIVAMENTE NAS: AV. GUAIBA E RUA JACICOEMA; A PARTE NÃO CALÇADA DO CRUZAMENTO 5-0 FIGURA NA ESTRADA DA SERRARIA.-  + CALHA DE PARALELEPIPEDO.--
2	85,00	7,50	"	637,50	170,00	1-2	21,00	10,25	P.Irreg.	223,50	43,50			
3	217,50	7,50	"	1.631,25	435,00	2-3	13,00	13,00	"	145,25	17,27			
4	114,70	7,50	"	860,25	229,40	3-4	13,00	13,00	"	145,25	17,27			
5	86,20	7,50	"	646,50	172,40	4-5	-	-	-	-	-			
						5-0	3,00	13,00	P.Irreg	25,50	8,65			

541,40	ENCASC.do....	1.082,80	ENCASC.do....	86,67	<b>OBSERVAÇÕES:</b> ARRUAMENTO DO BALNEARIO GUARUJÁ.- Pasta 27-e.
<b>TOTAL</b>	P. IRREG.....	3.519,10	P. IRREG.....	496,17	
	PARALEL.....	541,40 +	PARALEL.....	43,33 +	
	CONCRETO....		CONCRETO....		
	ASFALTO.....		ASFALTO.....		

Encarregado..... Data 8 / 11 / 1952 Visto.....  
 DIRETOR DE VIACÃO