


REVISADO ETI 29/07/05 J. K. Netto

Digitalizada em 27/03/05

PREFEITURA MUNICIPAL DE PÔRTO ALEGRE  
S. M. O. V. — DIVISÃO DE VIAÇÃO  
SETOR DE ESTATÍSTICA E LOGRADOUROS

LOGRADOURO: OSÓRIO MENDES OURIQUES - LETRA *E*  
RUA  
FICHA N.º 250  
ANTERIOR BECO DO OSÓRIO LEI Nº 7367/93

*7*

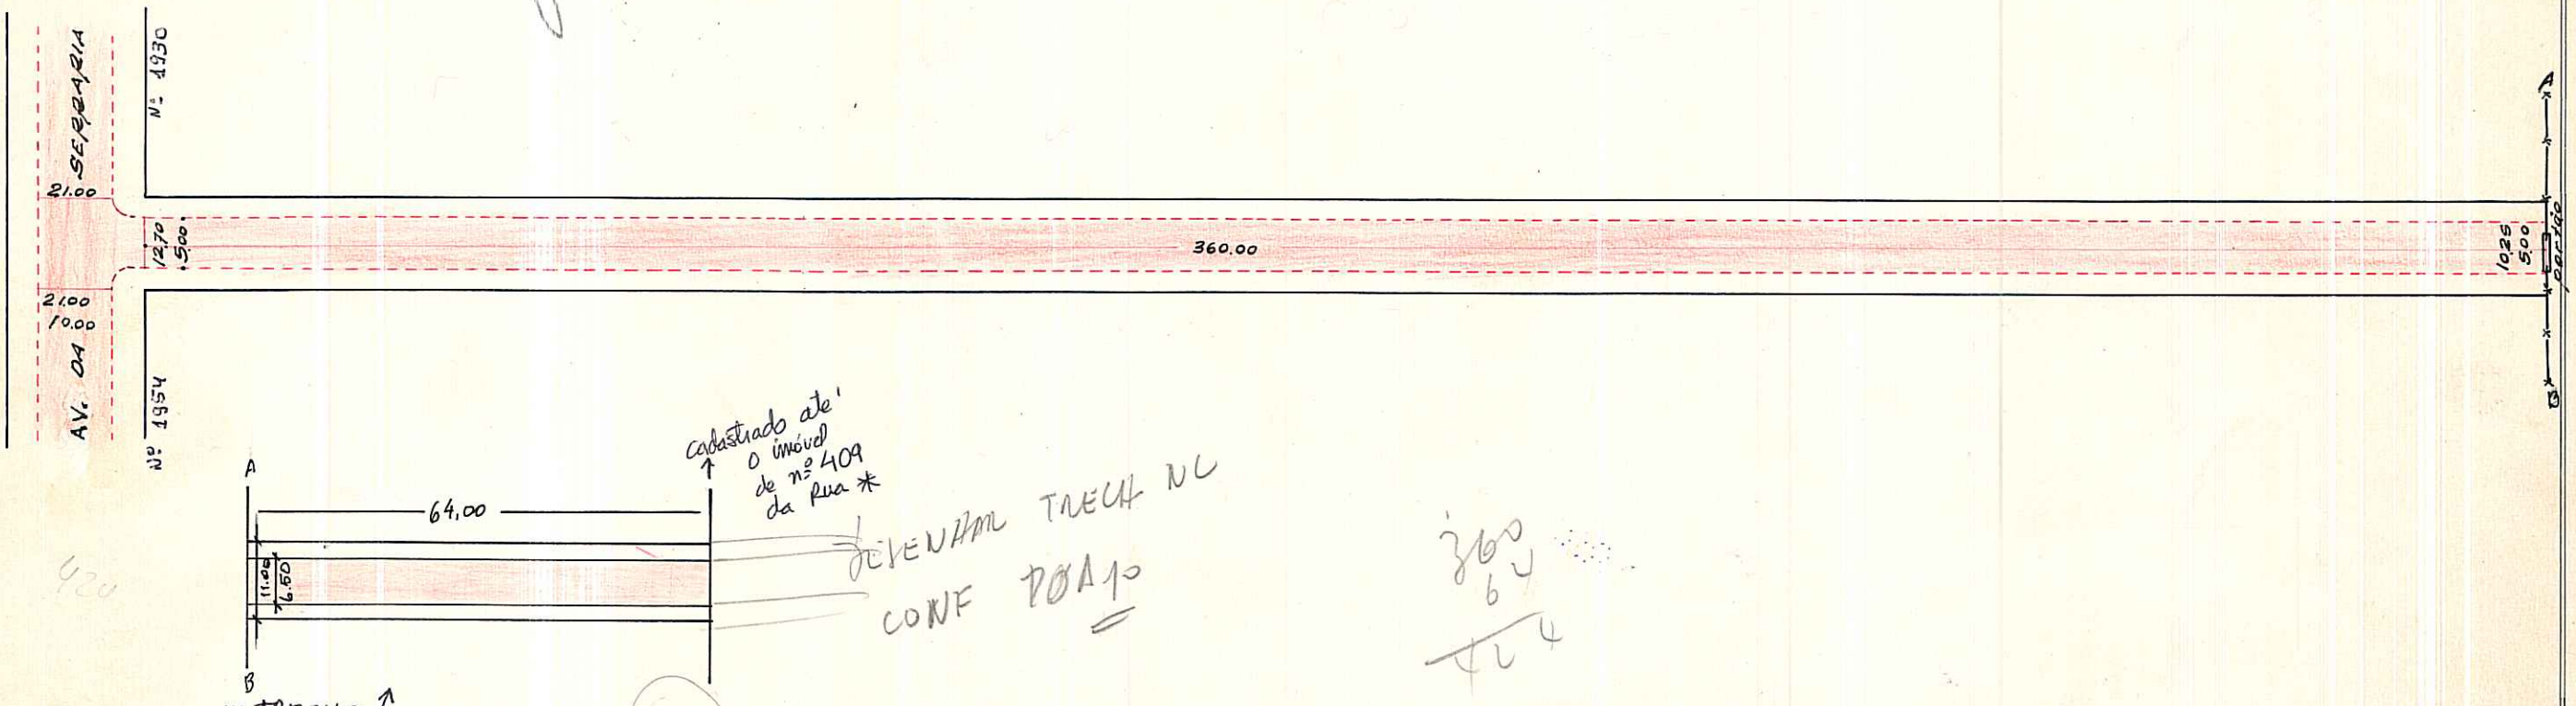

*cadastro até o imóvel de nº 409 da Rua \**  
*DEVENHAM TRECIL NO CONF POA 10*

*360  
64  
424*

\* TRECHO ↑  
• CADASTRO PELA LC 140/86 ATRAVÉS DO EU. 2.258665.00.7  
parecer CMPDDU 049/95 favorável, 14/07/95  
parecer CPS N.º 680 de 19/06/95.  
Resolução 1608 de 14/07/95 CMPDDU

1:5000 - 2 P II

CTM 7863079

*extensão aproximada: 670m*

LOGRADOURO LIBERADO POR ORDEM DO SR. SECRETÁRIO PELO OFÍCIO 48/69 EM 29-1-69

MZ: 05  
JEU: 030

BAIRRO GUARUJÁ

DESENHO: *P. Machado*

CHEFE DO SETOR: .....

DATA *13/10/69*

ESCALA APROXIMADA 1:1.000

Paralelepipedo	
Pedra Irregular	
Asfalto	
Concreto	
Encascalhado	
Terreno Natural	

S. E. L.