


PREFEITURA MUNICIPAL DE PÔRTO ALEGRE
S. M. O. V. — DIVISÃO DE VIAÇÃO
SETOR DE ESTATÍSTICA E LOGRADOUROS

LOGRADOURO: **AGENOR MENDES**
OURIQUES - RUA
LETRA **F**
TRECHO:
ANTIGO BECO DO AGENOR - LEI Nº 6373/89
ANTIGA RUA DO AGENOR - LEI Nº 6710/90.
FICHA Nº **59**

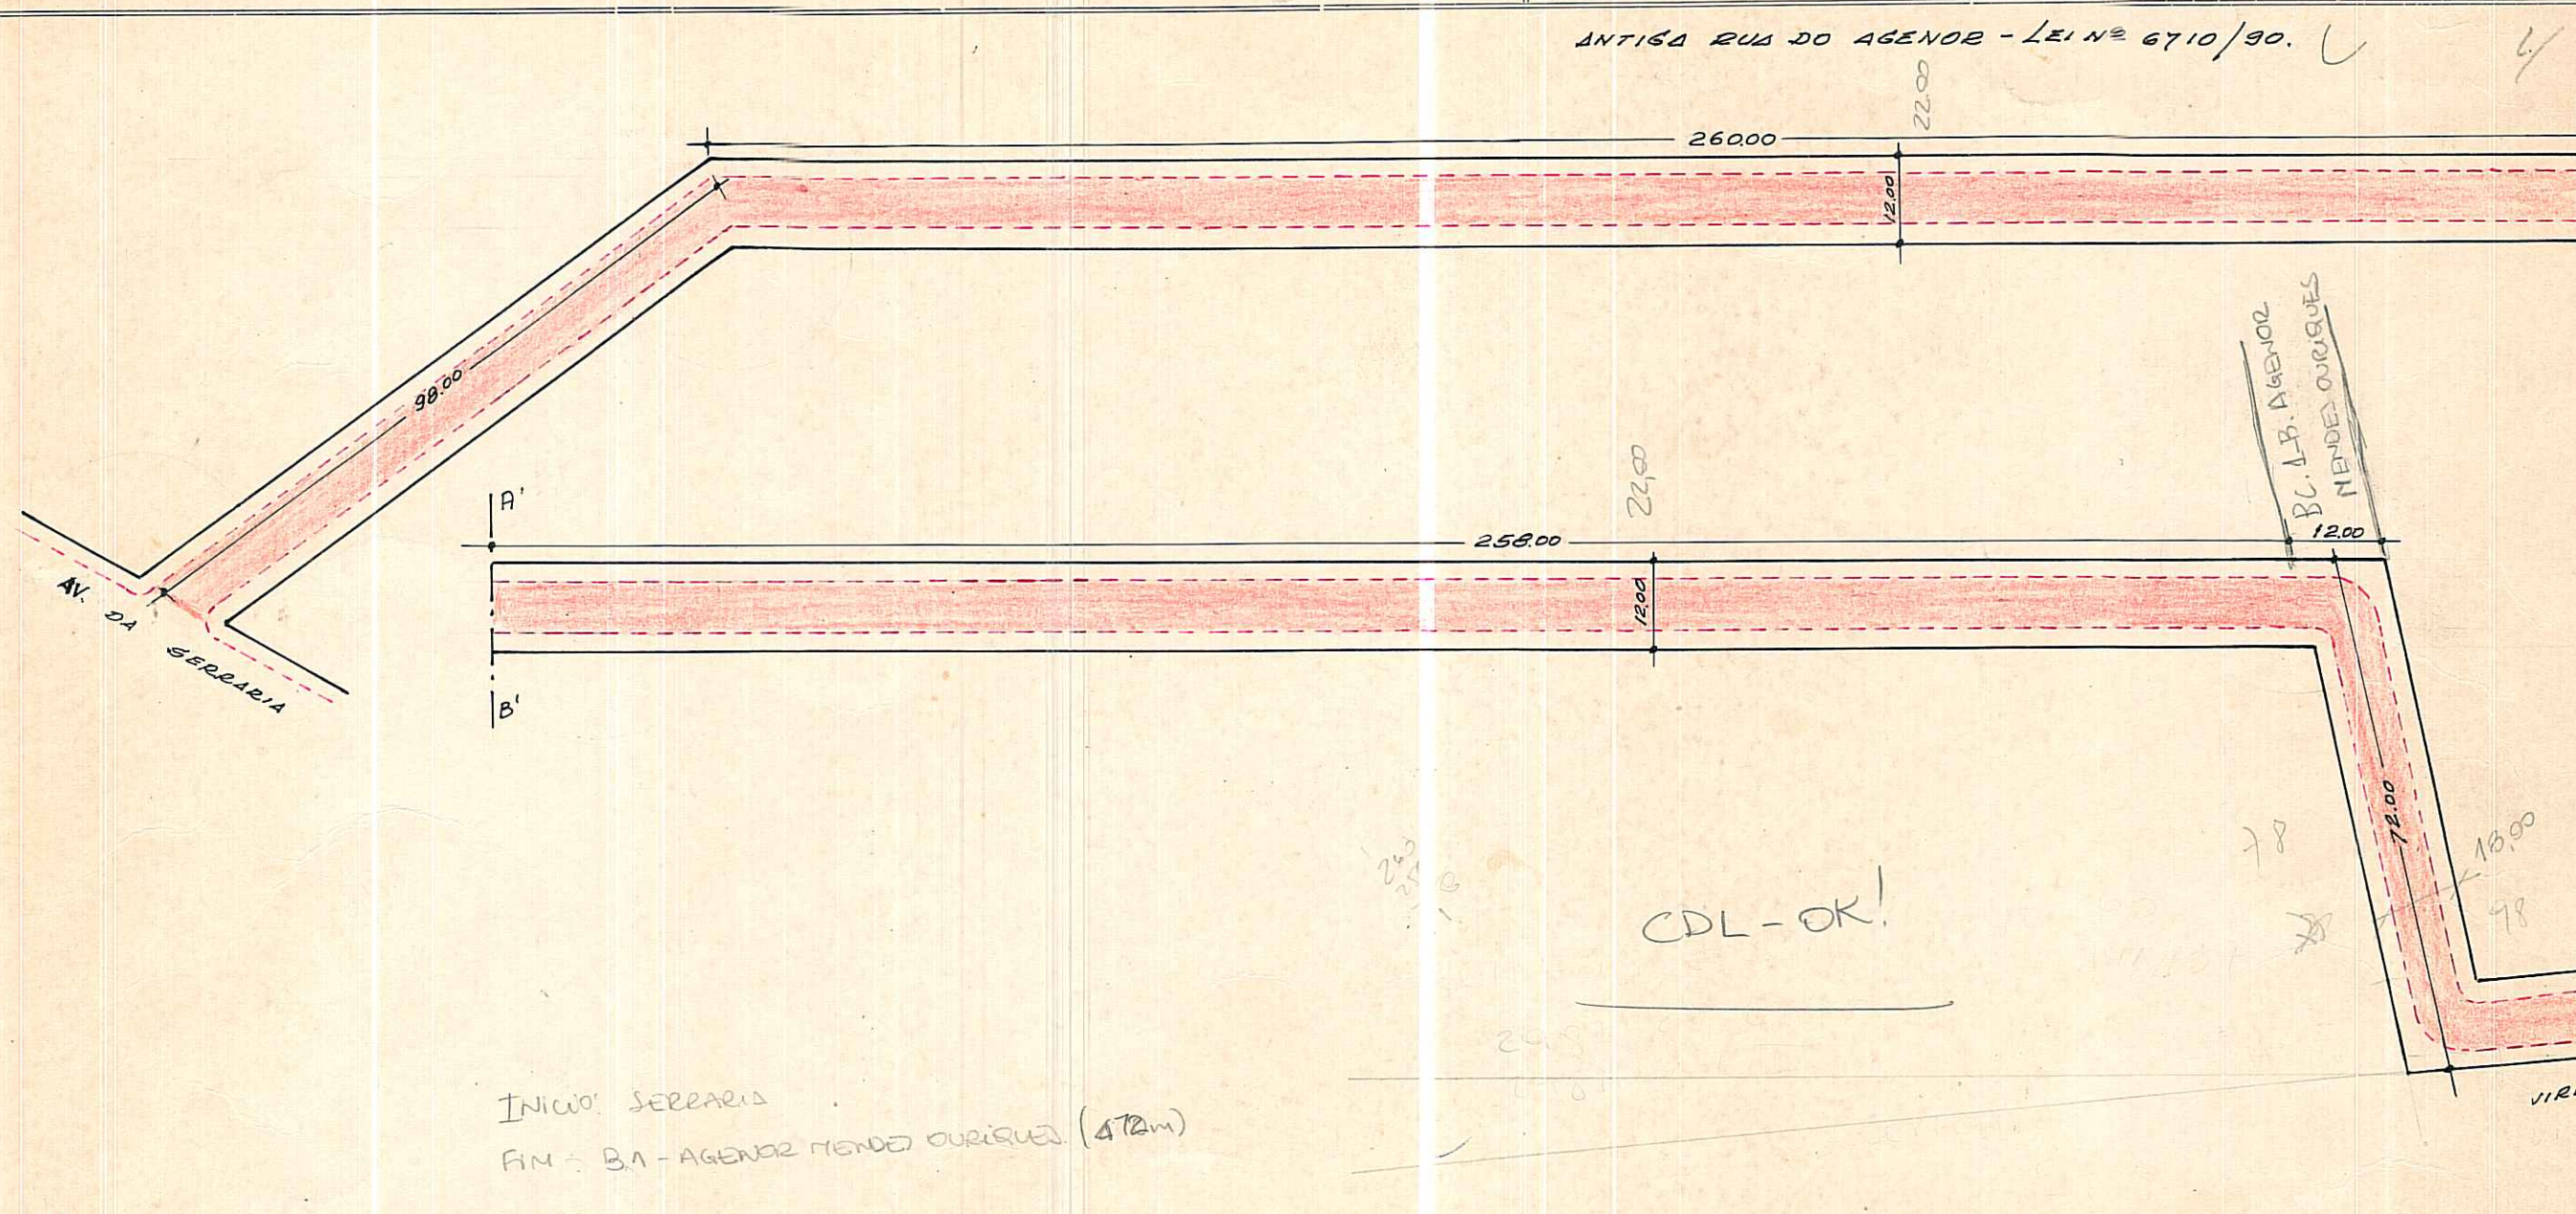

INÍCIO: SERRARIA
FIM: B.A. - AGENOR MENDES OURIQUES (472m)

Obs: COMPR. TOTAL = 1088 m.

LOGRADOURO LIBERADO POR ORDEM DO SR. SECRETÁRIO DA SMOV. PELO OFÍCIO 48/69 - EM 29-1-69

AEROS: 1:1000 - 2987 - 2 P 67/77 UTS: 163
1:5000 - 2987 - 2 P II UT P: 141/137
CTM: 7863007

BAIRRO: SERRARIA

DESENHO: *P. Machado* CHEFE DO SETOR: *VERA M. ASCHKE - Mat. 2463* DATA: *5/7/74*

ESCALA APROXIMADA 1:1.000

Paralelepípedo	
Pedra Irregular	
Asfalto	
Concreto	
Encascalhado	
Terreno Natural	

S. E. L.

