

PREFEITURA MUNICIPAL DE PORTO ALEGRE

S. M. O. V. — S. U. P. M.
DIVISÃO DE URBANIZAÇÃO

LOGRADOURO: **FÁBIO COELHO DE**


MAGALHÃES — RUA

ANTIGA RUA "5" — LEI Nº 4.706/80.

LETRA _____

FICHA Nº _____

CROQUI:

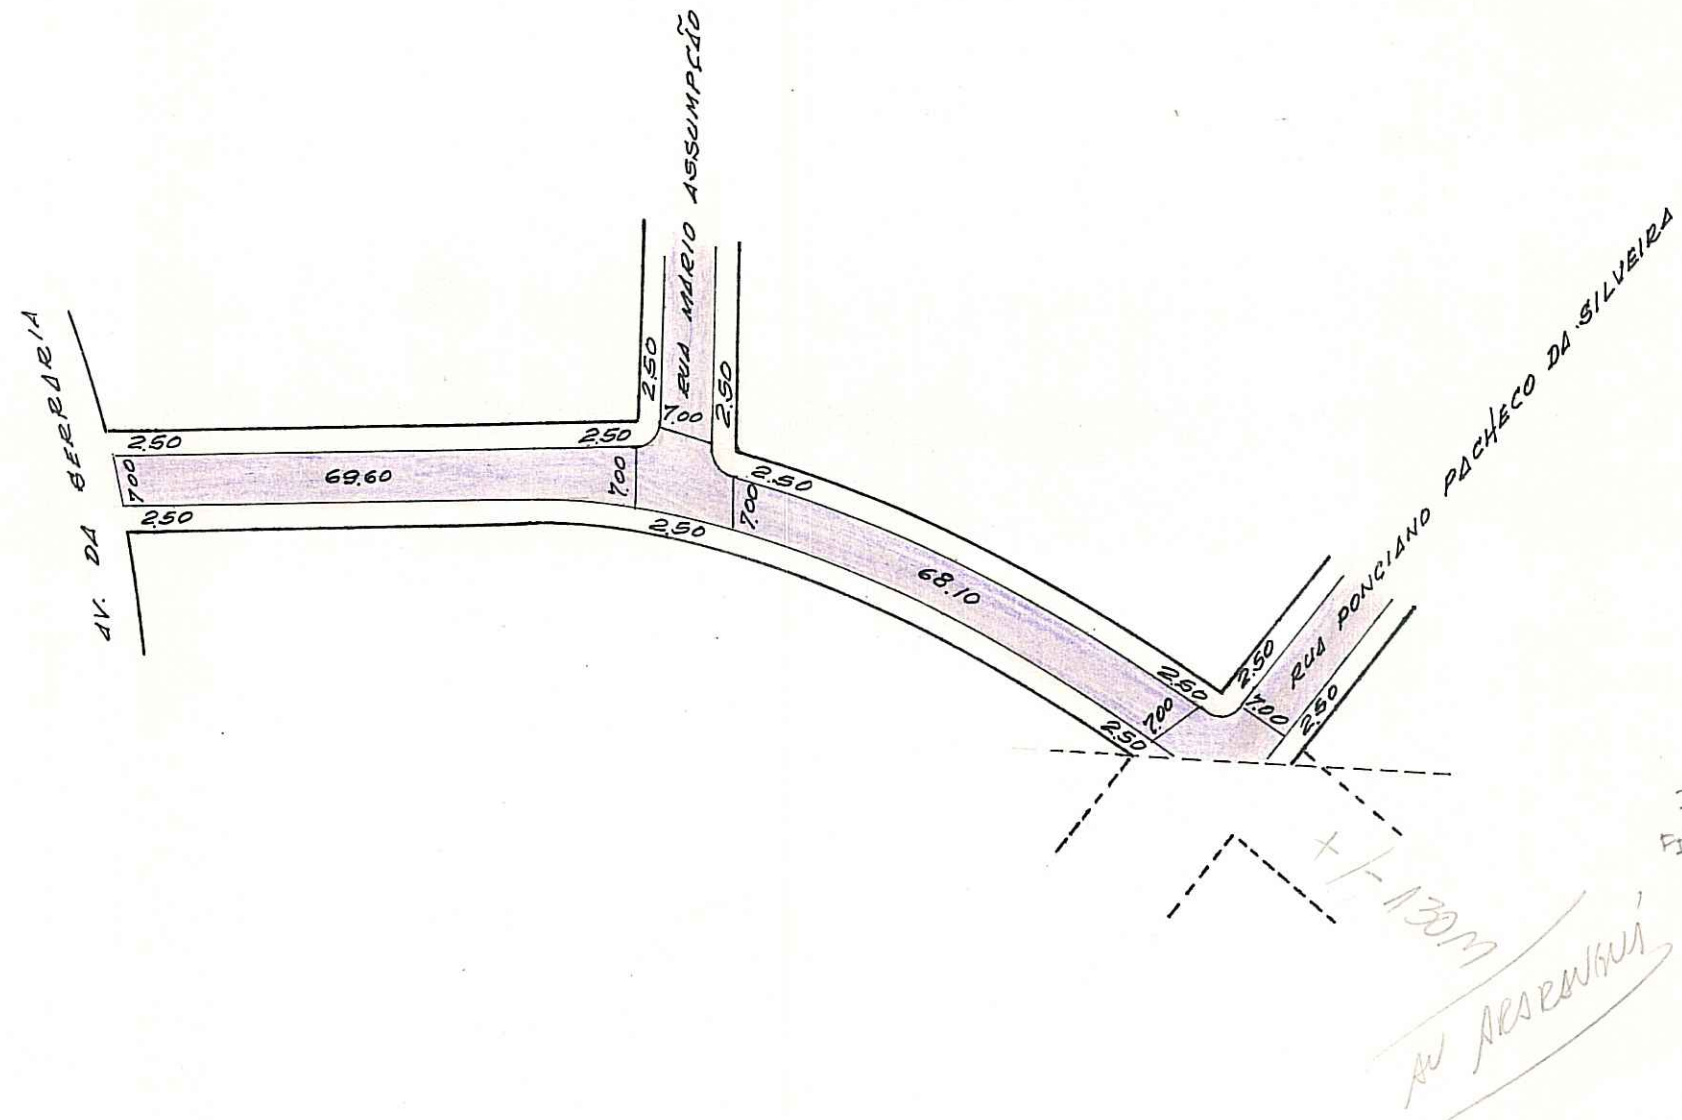

CDL:
IN: AV DA SERRARIA
FIN: AV. ARARANGUA

OBS: LOGRADOURO CADASTRADO.

RECEBIDA PELO PROC. Nº 84.371/79 EM 29/10/79.
CTM: 7863 103
M2: 05
VEU: 014 AERO:

BAIRRO SERRARIA
LOT. PARQUE RES. ERNESTO DI PRIMO BECK
PASTA 118

ESCALA APROXIMADA 1:1000

TIPO DE PAVIMENTO

PARALELEPIPEDO	
PEDRA IRREGULAR	
ASFALTO	
CONCRETO	
ENCASCALHADO	
TERRENO NATURAL	

DESENHO: WILLY PAULO MACIADO
DESENHISTA

CHEFE DO SETOR: André dos S. Dispell
RUA: 14112.7 - SAC - DU

DATA: 05/05/94