


PREFEITURA MUNICIPAL DE PÔRTO ALEGRE
S. M. O. V. - DIVISÃO DE VIAÇÃO
SETOR DE ESTATÍSTICA E LOGRADOUROS

LOGRADOURO: *LUIZ MAESTRI-
RUA*
TRECHO: *antiga rua "6" - Lei 4.785/80*

LETRA *P*
FICHA N.º *1*

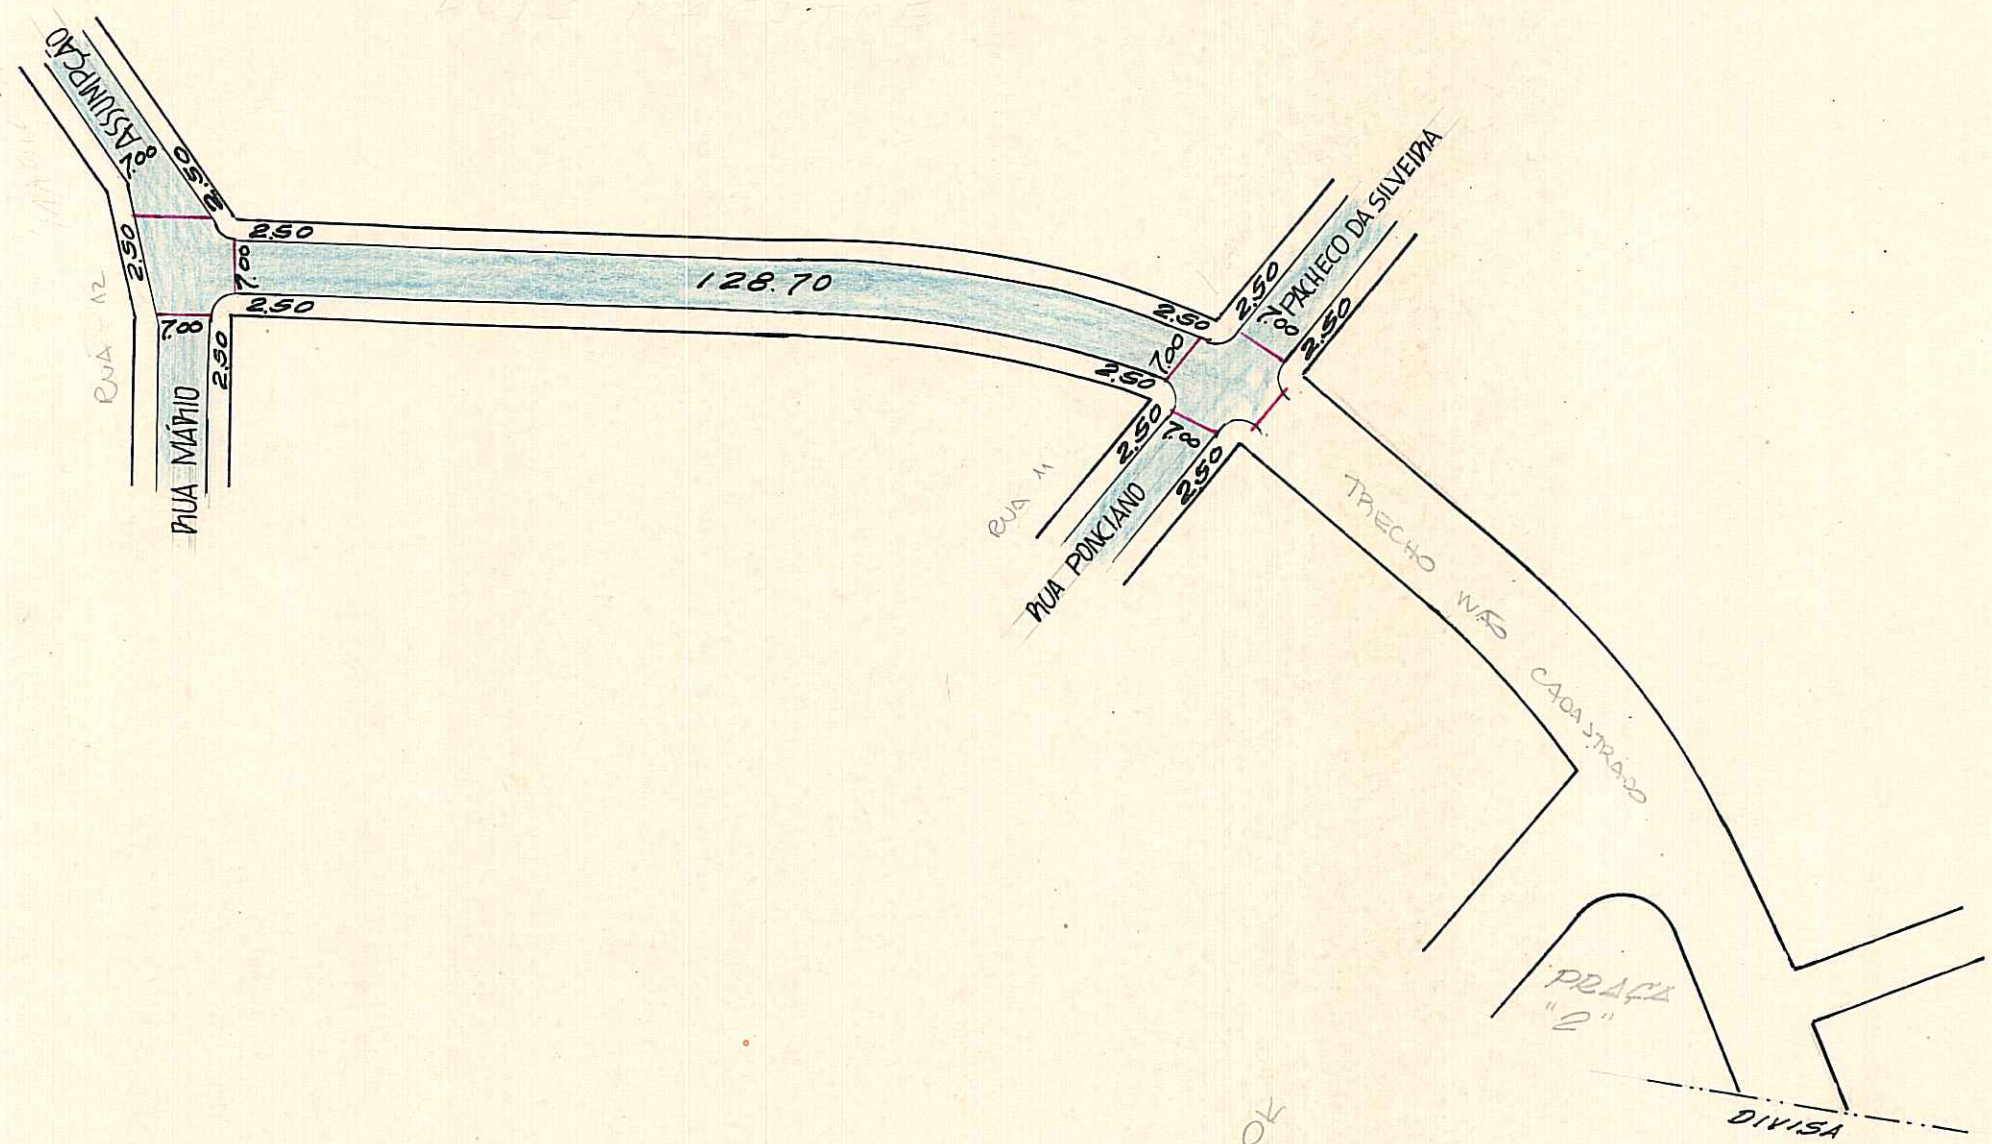

LOGRADOURO PÚBLICO REGISTRADO ENTRE RUA "12" E RUA "11"

TRECHO RECEBIDO PELO PROC. 84.371/79 EM 24/10/79.

CTM: 7863111 AERO: 2987-2º II
MZ: 05
JEU: 014

BAIRRO GUARUJÁ
LOT. PARQUE RES. ERNETO DI PRIMIO BECK.
PAGTA 118

DESENHO: *P. Machado*

CHEFE DO SETOR: *Willy Paulo Machado*
Chefe do Setor de Desenho - D. U.

DATA: *21/2/80*

ESCALA APROXIMADA 1:1.000

Paralelepipedo	
Pedra Irregular	
Asfalto	
Concreto	
Encascalhado	
Terreno Natural	

S. E. L.