


REVISADO ET 15.06.05 *Revotto*

JSA DIGITIZADO EM 31/05/05

PREFEITURA MUNICIPAL DE PÔRTO ALEGRE

S. M. O. V. - DIVISÃO DE VIAÇÃO
SETOR DE ESTATÍSTICA E LOGRADOUROS

LOGRADOURO: *NOEMI VALLE* LETRA: *7*
TRECHO: *ROCHA - RUA (D.R.A.)* FICHA N.º *59*

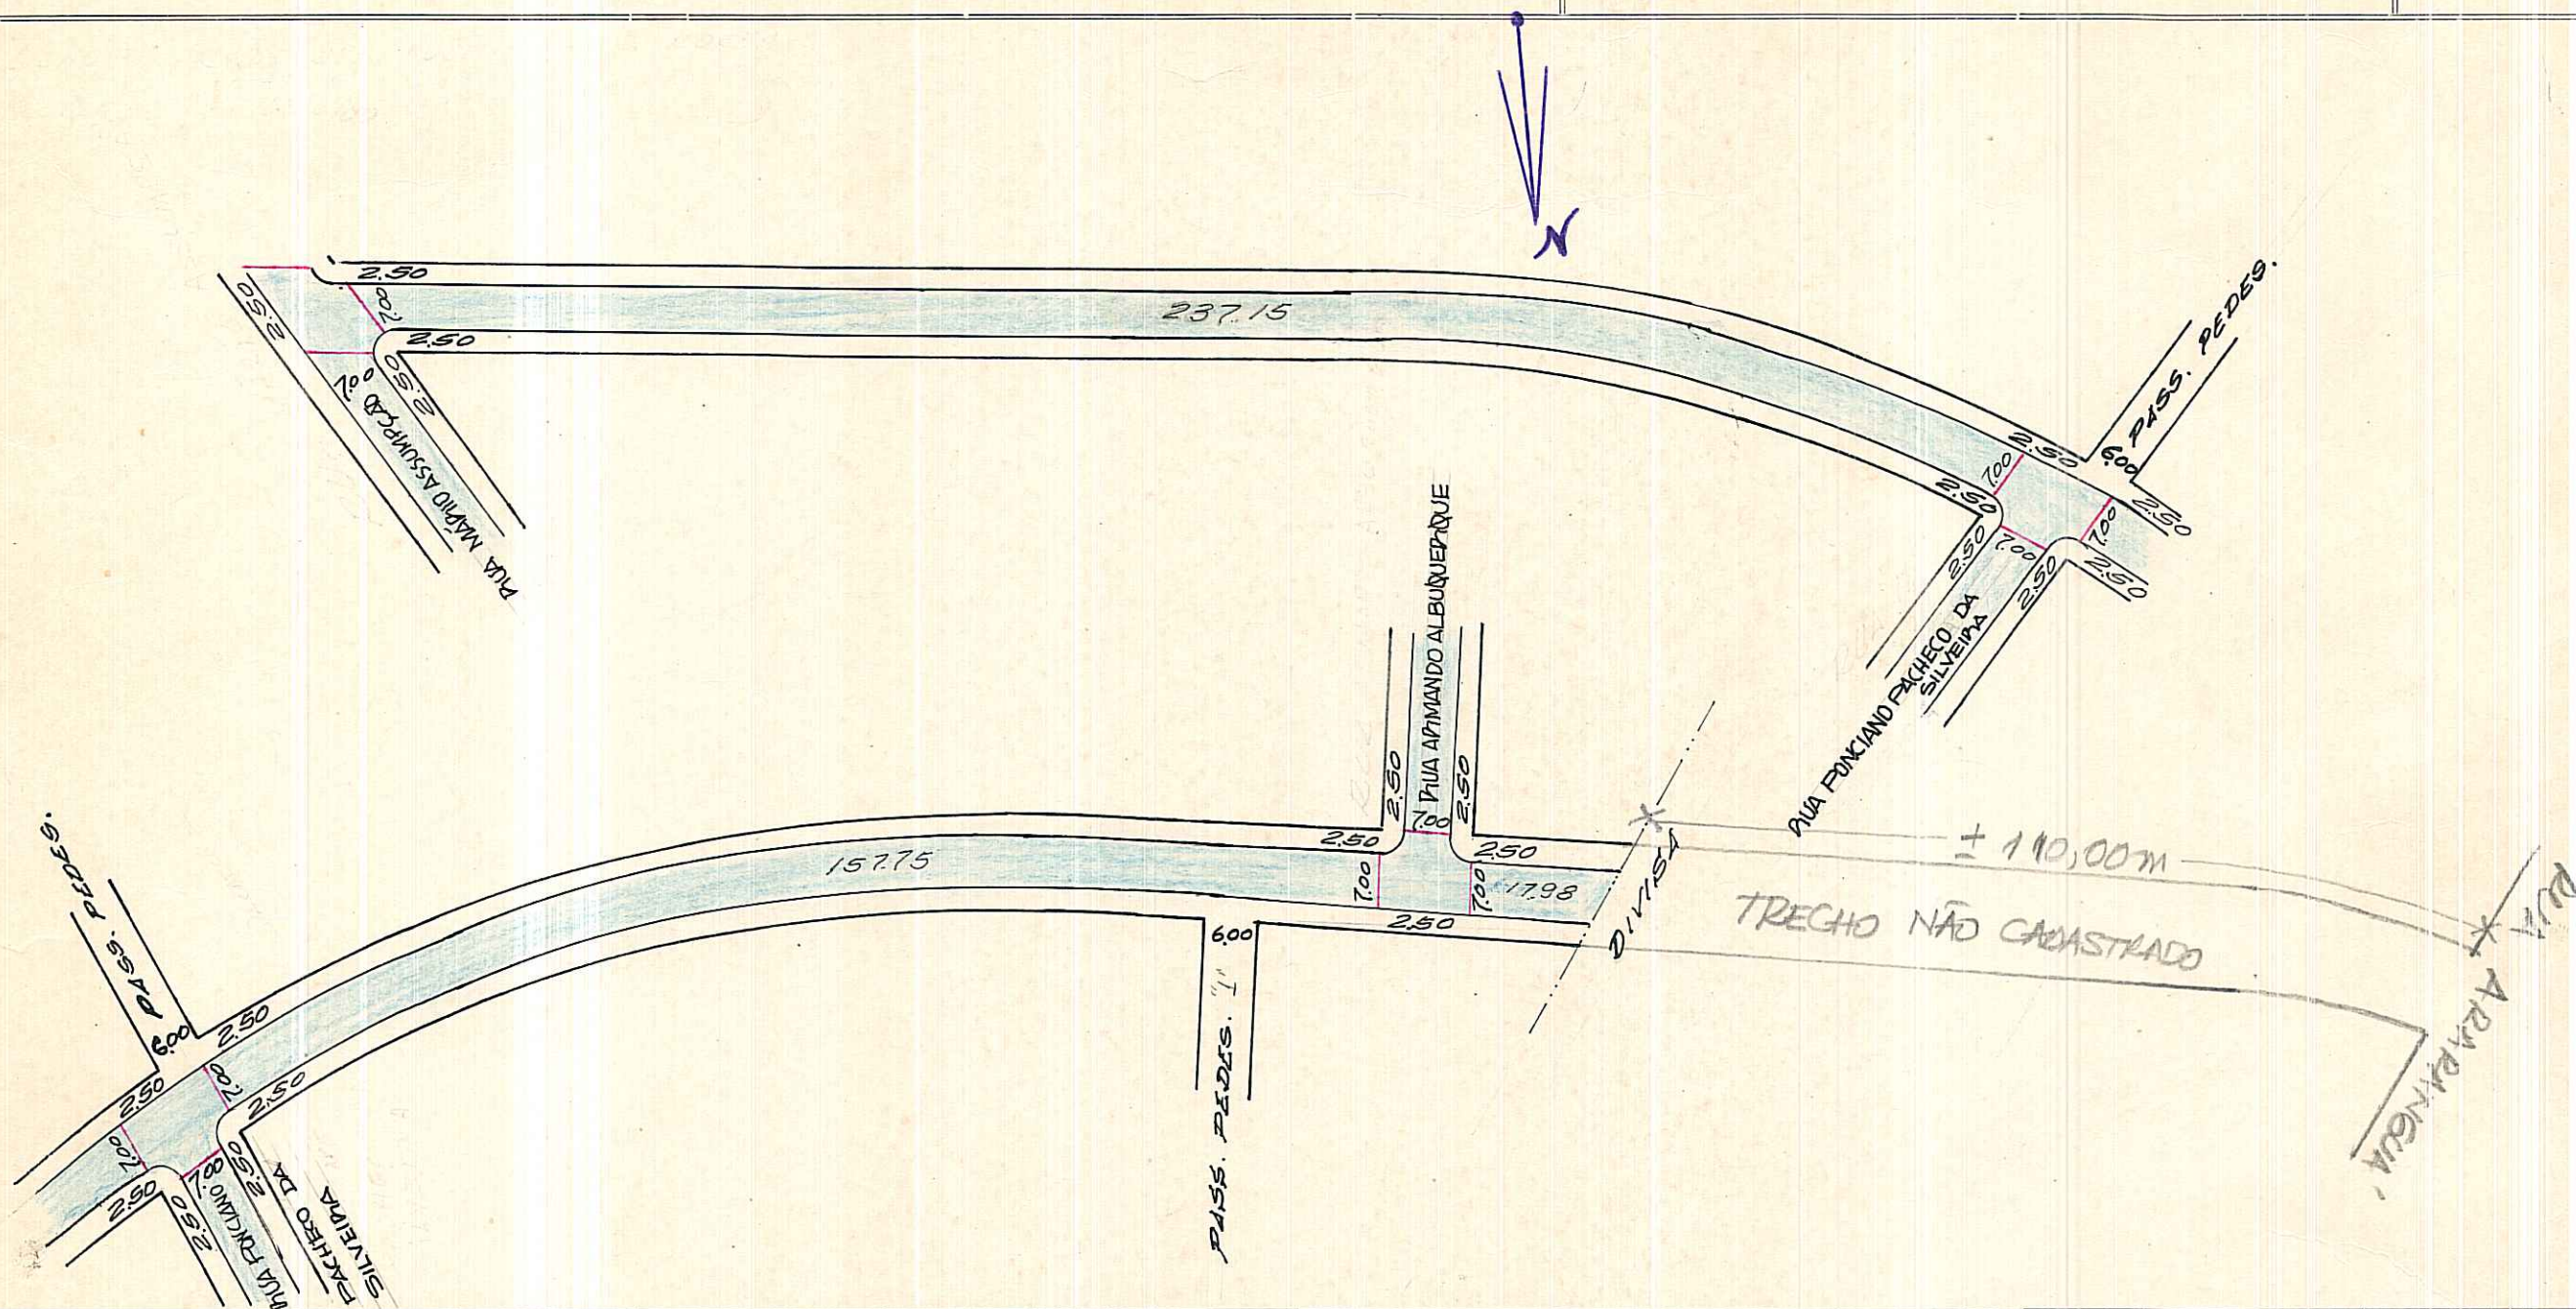

LOGRADOURO PÚBLICO REGISTRADO.

RECEBIDO PELO PROC. 84.371/79 EM 24/10/79
CTM: 7863129 AENO: 2987-2 PII
MZ: 09 DATADO: SETMARIA
UEU: 014

artiga rua "7" - Lei 4.770/80

*LOT. PARQUE RES. ERNESTO DI PRINIO BECK
PASTA 118*

DESENHO: *P. Machado*

CHEFE DO SETOR:

P. Machado
Willy Paulo Machado
Chefe do Set. de Desenho - D. U.

DATA: *21.2.80*

ESCALA APROXIMADA 1:1.000

Paralelepípedo	
Pedra Irregular	
Asfalto	
Concreto	
Encascalhado	
Terreno Natural	

S. E. L.