


PREFEITURA MUNICIPAL DE PÔRTO ALEGRE  
S. M. O. V. - DIVISÃO DE VIAÇÃO  
SETOR DE ESTATÍSTICA E LOGRADOUROS

LOGRADOURO: *PONCIANO PACHECO DA SILVEIRA-RUA*  
TRECHO: .....

LETRA *T*  
FICHA N.º *92*

*20*

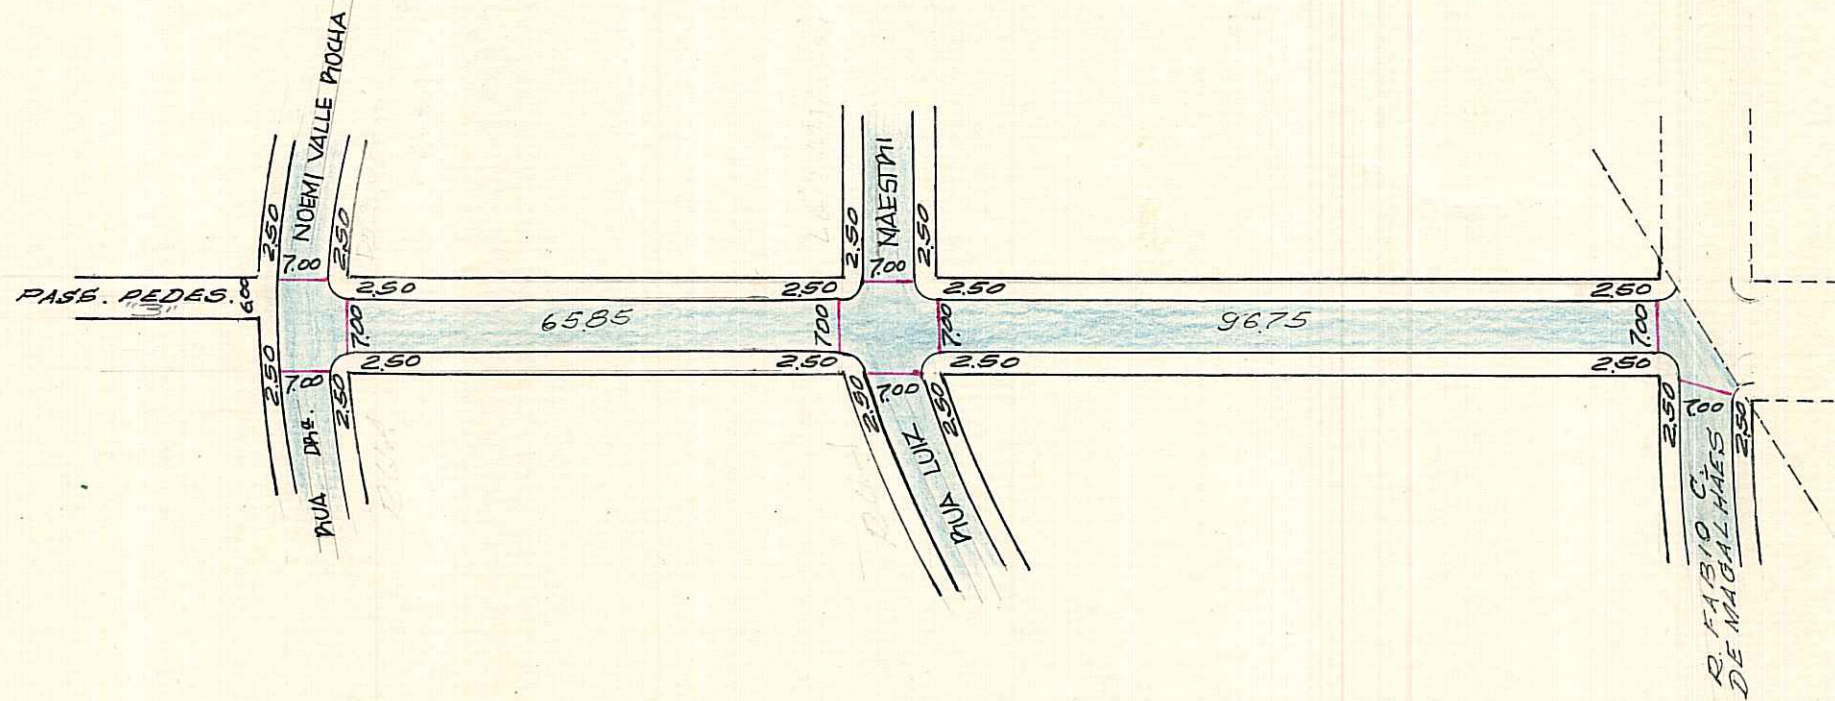

CTM: 7863134    MZ: 05    UEU: 014    AERO: 2987-2 PII

LOGRADOURO PÚBLICO REGISTRADO.  
RECEBIDA PELO PROC. 84.371/79 EM 24/10/79.

BAIRRO GUARUJA  
antiga rua "11" - Lei 4784/80  
LOT. PARQUE RES. ERNESTO DI PRIMIO BECK.  
PASTA 11B

ESCALA APROXIMADA 1:1.000

Paralelepipedo	
Pedra Irregular	
Asfalto	
Concreto	
Encascalhado	
Terreno Natural	

DESENHO: *P. Machado*

CHEFE DO SETOR: *Willy Paulo Machado*  
Chefe do St. de Desenho - D. U.

DATA: *15/2/80*

S. E. L.