

PREFEITURA MUNICIPAL DE PORTO ALEGRE


S. M. O. V. — S. U. P. M.
DIVISÃO DE URBANIZAÇÃO

LOGRADOURO: ANTIGO: BECO DOS AMIGOS
(conhecido como)
ATUAL: R GERALDA DOS SANTOS
MOREIRA

LETRA _____
FICHA Nº 686

CROQUI:

9

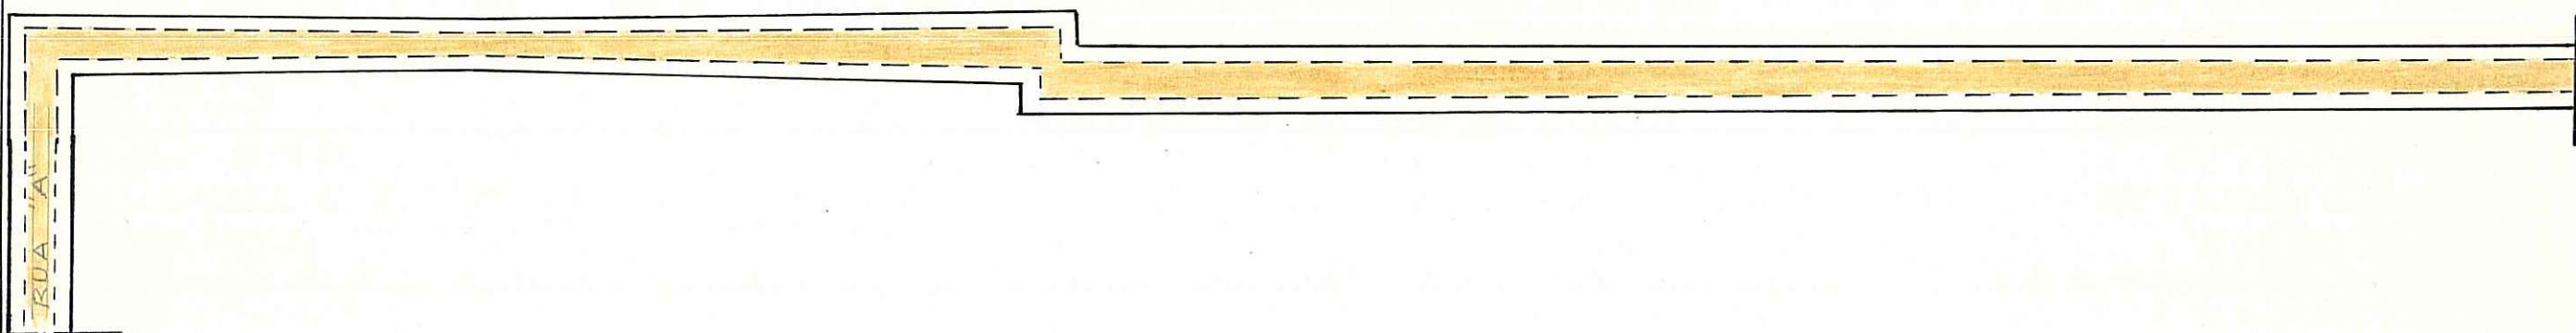

EXTENSÃO APROXIMADA: 400.00 m

1: 5000 - 2987 2PE
1: 1000 - 2987 2P47

CTM: 7863343

VIDE VERSO

OBS: LOGRADOURO NÃO CADASTRADO (NÃO FORNECER CERTIDÃO)
CROQUI SOLICITADO ATRAVÉS DO PROCESSO N: 2.074221.95.8

UTS1 - 63

UTR - 39

BAIRRO - SERRARIA

ESCALA APROXIMADA 1:1000
TIPO DE PAVIMENTO

- PARALELEPÍEDO
- PEDRA IRREGULAR
- ASFALTO
- CONCRETO
- ENCASCALHADO
- TERRENO NATURAL
- ENSAIBRADO

DESENHO: LUCIANE COSTA GONÇALVES CHEFE DO SETOR: _____

[Signature]
José Alcides de Oliveira Lima

DATA 09/01/96

LOCALIZAÇÃO DO LOGRADOURO

XERO 1/5000 - PI

