

PREFEITURA MUNICIPAL DE PORTO ALEGRE

S. M. O. V. — S. U. P. M.
DIVISÃO DE URBANIZAÇÃO

LOGRADOURO: LIDOVINO


LETRA P.

FANTON, DEP. RUA

FICHA Nº 26

ANTIGA RUA "8" — LEI Nº 5.461/84 C

CROQUI:

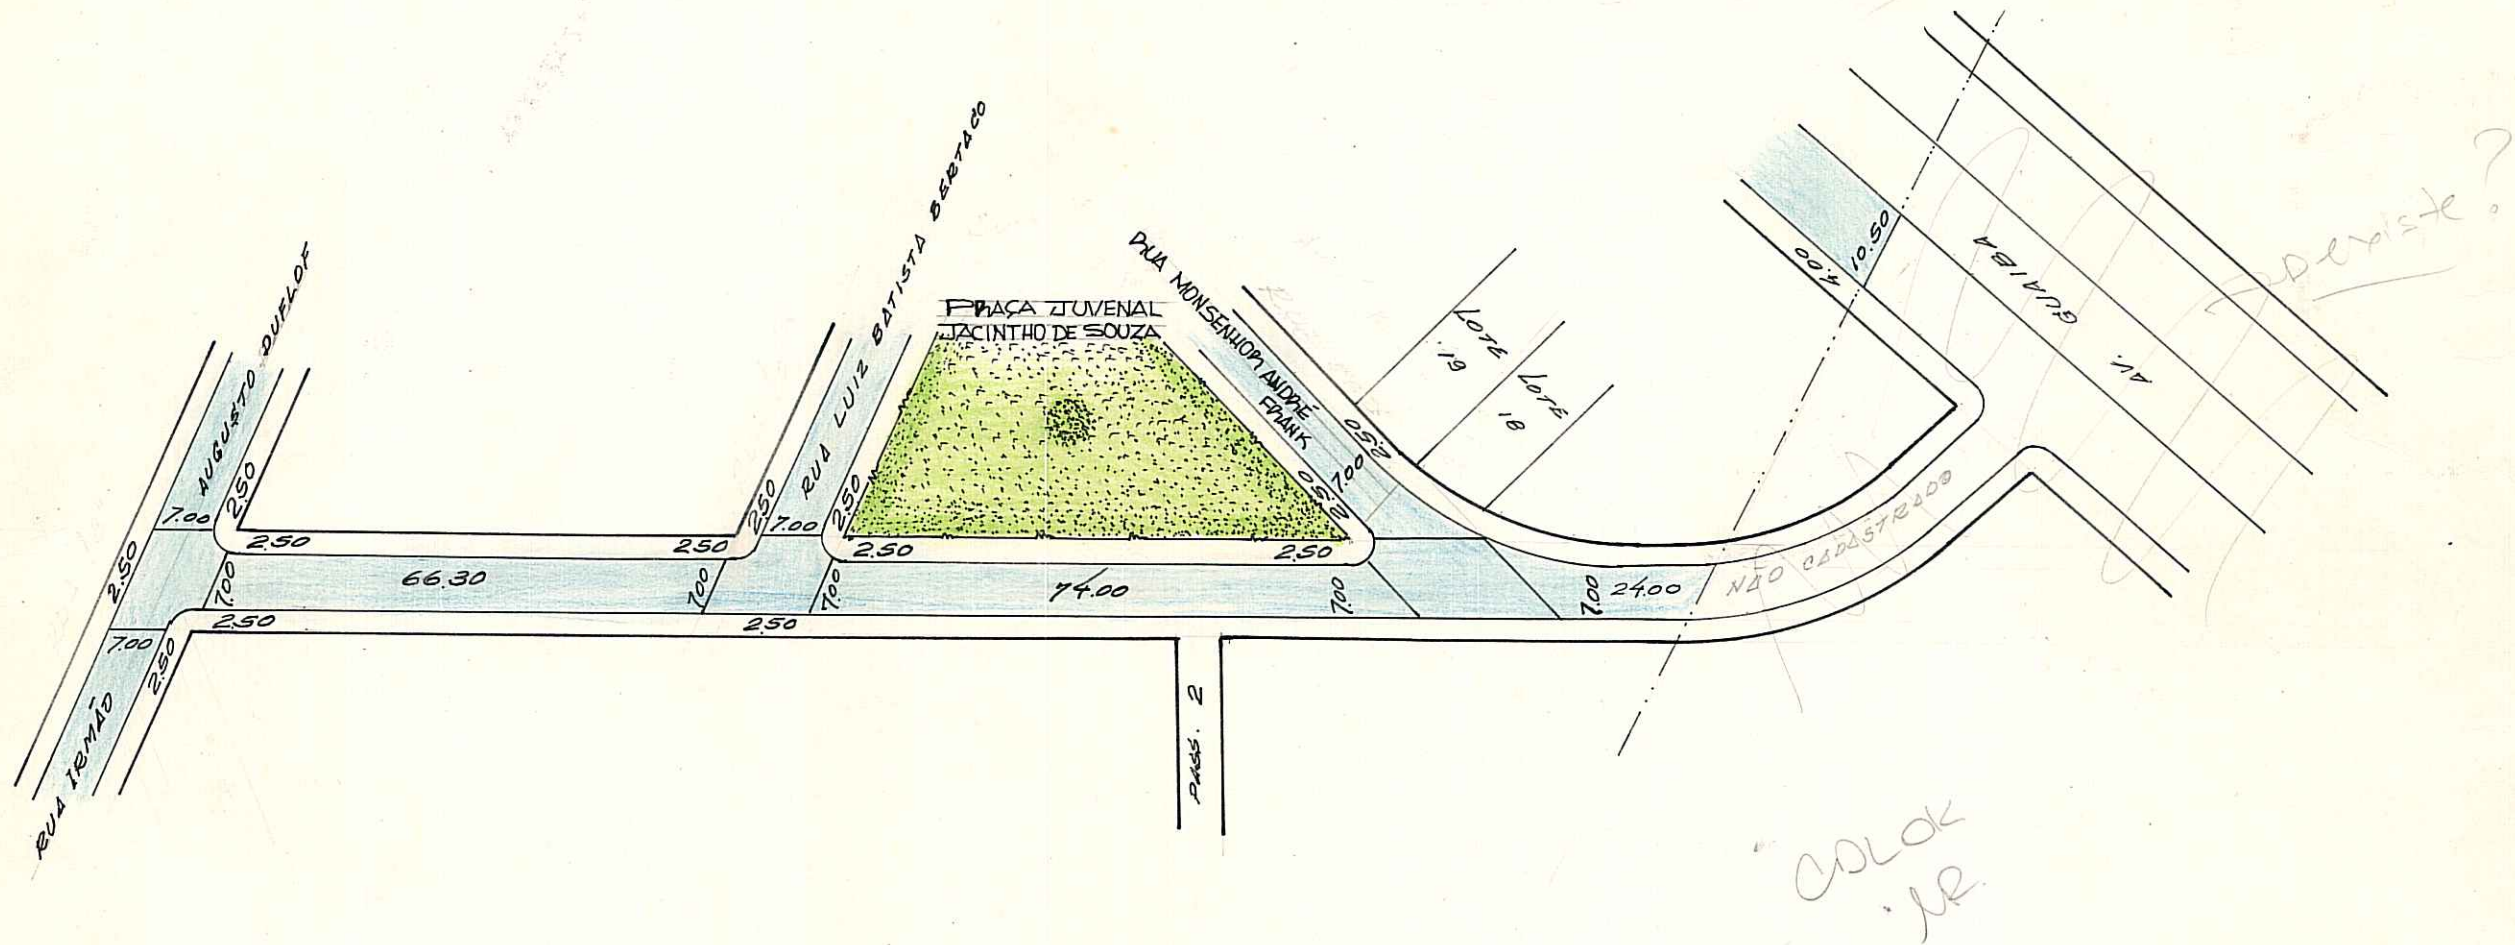

OBS: LOGRADOURO REGISTRADO E CADASTRADO P/ PROC. 72.159/82 EM 03/11/82.

CTM: 7863384

MZ: 05

VEU: 014

2987-2 PI

LOT. PARQUE RES. ERNESTO DI PRIMIO BECK

BAIRRO GUARUJÁ

PASTA 118

DESENHO:

P. Machado

CHEFE DO SETOR:

W. Machado
Willy Paulo Machado
Chefe do Set. de Desenho - D. U.

DATA

11/11/82

ESCALA APROXIMADA 1:1000
TIPO DE PAVIMENTO

- PARALELEPÍPEDO
- PEDRA IRREGULAR
- ASFALTO
- CONCRETO
- ENCASCALHADO
- TERRENO NATURAL