

REVISADA EM 27.02.04 *Revisão*

*150* DIGITALIZADA EM 22/01/04

# PREFEITURA MUNICIPAL DE PORTO ALEGRE

S. M. O. V. — S. U. P. M.  
DIVISÃO DE URBANIZAÇÃO


LOGRADOURO: ANDRÉ PEDRO FRANK

LETRA T

RUA MONSENHOR  
ANTIGA RUA "9" - LEI Nº 5744/86

FICHA Nº 154

CROQUI:

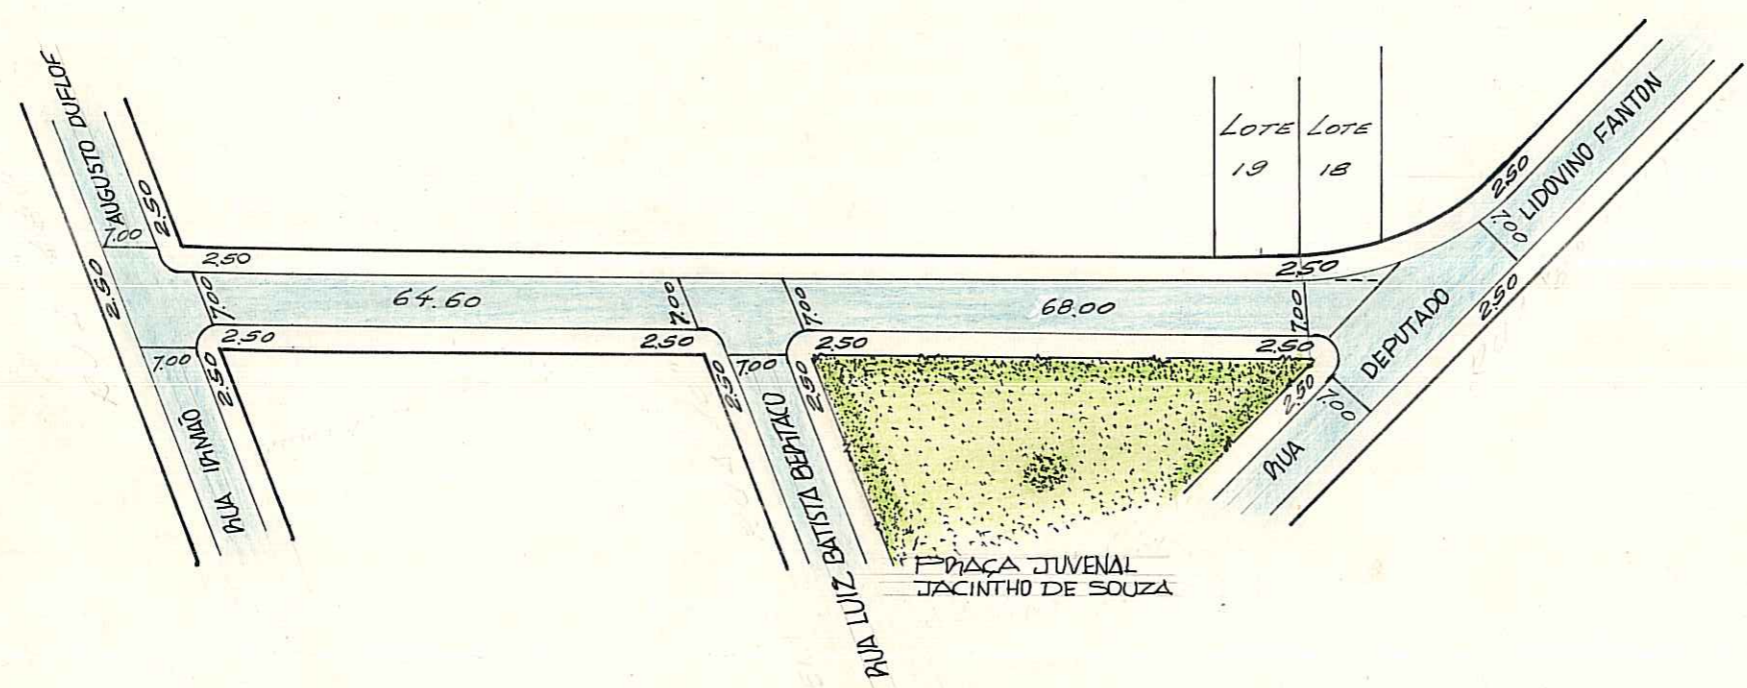

CTM-7863392 *Area 2904-2 PI, P47* UT6=163 UTP=189

OBS: *LOGRADOURO REGISTRADO E CADASTRADO P/PROC. 72.159/82 EM 03/11/82.*

*LOT. PARQUE RES. ERNESTO DI PRIMIO BECK*  
*BAIRRO SERRARIA*  
*PASTA 118*

DESENHO: *P. Machado*

CHEFE DO SETOR: *W. Machado*  
**Willy Paulo Machado**  
Chefe do Set. de Desenho - D. U.

DATA *11/11/82*

ESCALA APROXIMADA 1:1000	
TIPO DE PAVIMENTO	
PARALELEPÍPEDO	
PEDRA IRREGULAR	
ASFALTO	
CONCRETO	
ENCASCALHADO	
TERRENO NATURAL	