

REVISADO EM 18.01.05 *Ruatto*

Digitado em 12/10/05 *Ruatto*

PREFEITURA MUNICIPAL DE PORTO ALEGRE

S. M. O. V. — S. U. P. M.
DIVISÃO DE URBANIZAÇÃO

LOGRADOURO: LUIZ BATISTA BERTACO

LETRA T


RUA

FICHA Nº 53

ANTIGA RUA "10" — LEI Nº 5.524/84 —

CROQUI:

OBS: FOI ALTERADO O ART. 3º DESSA LEI PELA LEI Nº 5.780/86.

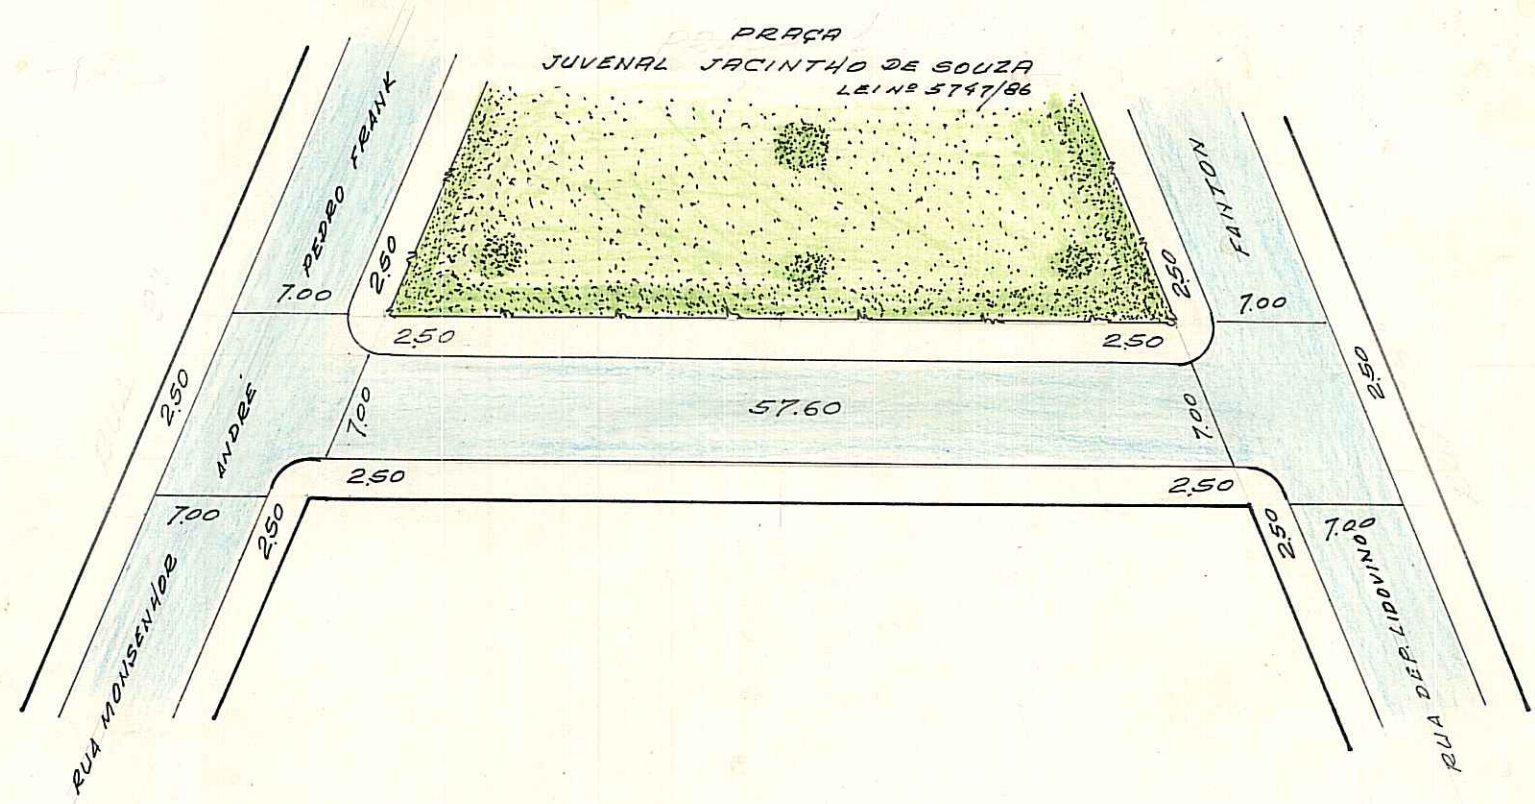

*CDL OK
JR*

OBS: LOGRADOURO REGISTRADO E CADASTRADO P/ PROC. 72.159/82 EM 03/11/82.

CTM: 7863400 AERO:

LOT. PARQUE RES. ERNESTO DI PRIMIO BECK
BAIRRO GUARUJA
PASTA 118

DESENHO:

P. Machado

CHEFE DO SETOR:

Machado
Willy Paulo Machado
Chefe do St. de Desenho - D. U.

DATA

10/11/82

ESCALA APROXIMADA 1:500
TIPO DE PAVIMENTO

- PARALELEPÍEDO
- PEDRA IRREGULAR
- ASFALTO
- CONCRETO
- ENCASCALHADO
- TERRENO NATURAL