


REVISADO EM 25/03/04 J. Ruotto

FICHA Nº 1209  
 PASTA Nº 622

CONTROLE DE LOGRADOUROS

Digitizada em 25/03/04 - Raquel

LOGRADOURO/ HELIO FÉLIX FREY, RUA (ANTIGA RUA 6456) <i>c</i>	LEI DE DENOMINAÇÃO 9254 de 06/11/2003 <i>c</i>
---	---

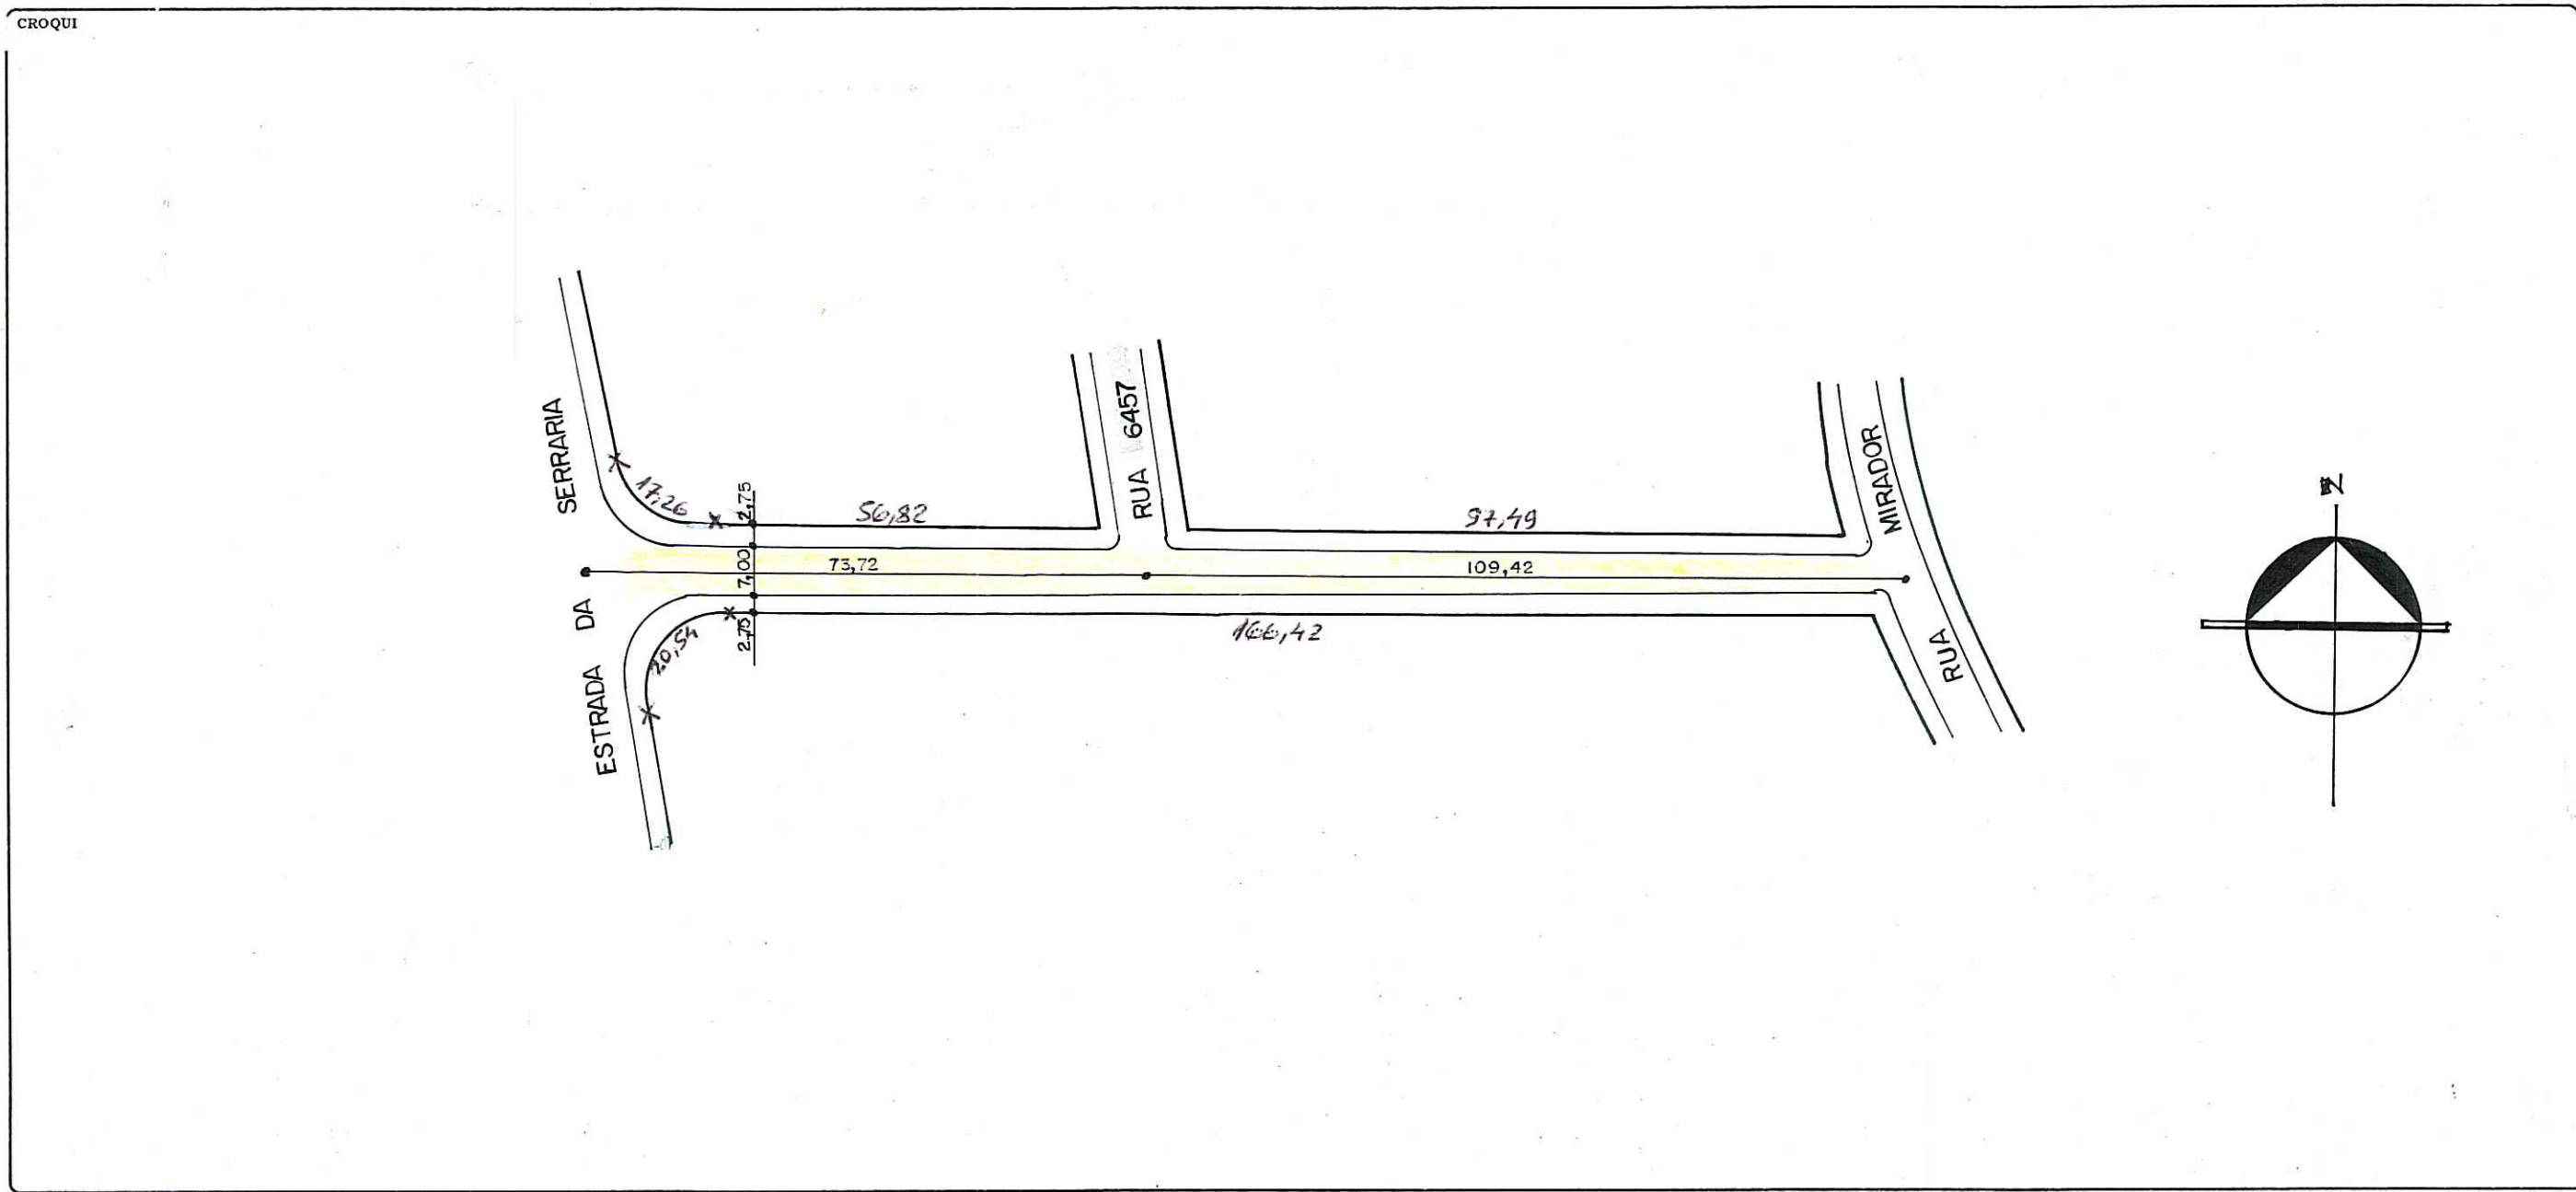

OBSERVAÇÕES  
**LOGRADOURO PÚBLICO CADASTRADO** *c*  
 EM 13/03/2003 - LOT. PORTAL DO QUARULHÁ - PASTA 622

CTM 7864001	MAPA CADASTRAL 2987 - 2 PII
DIVISÃO TERRITORIAL MZ: 05 UEU: 030	
ESCALA 1:1000	BAIRRO ESP. SANTO

DATA 17 / 03 / 2003	DESENHO Denise Peito	CHEFE DO SETOR <i>[Signature]</i> José Ricardo de Moraes
------------------------	-------------------------	--