


CROQUIS TABAJARAS, DOS - RUA.

Digitalizado em 18/04/06 - Helini

REVISADO 08.05.06 JP

1

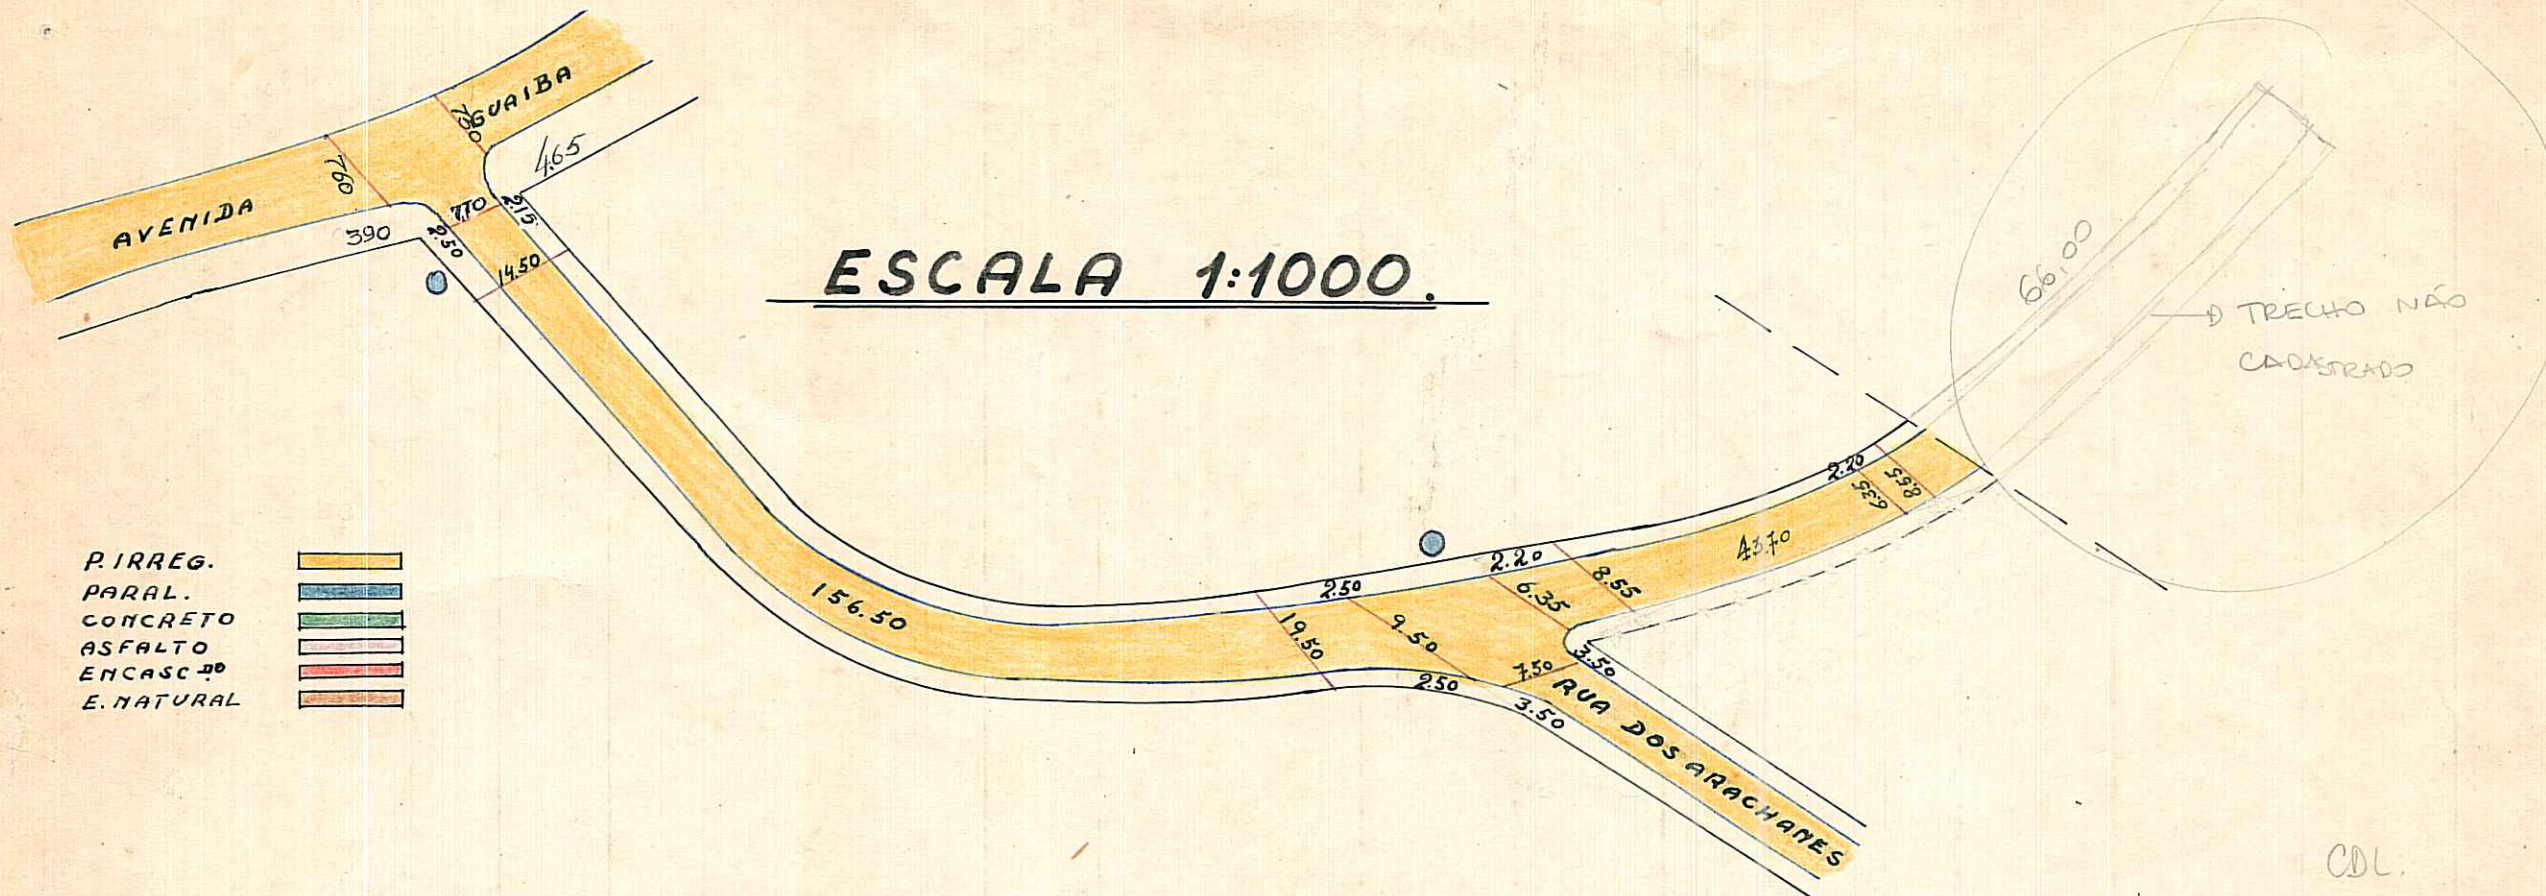

ESCALA 1:1000.

- P. IRREG. 
- PARAL. 
- CONCRETO 
- ASFALTO 
- ENCASC. 
- E. NATURAL 

CDL.
I: AV. GUAIBA
FIN: R. ARACHANES, 110m APDS

D. G. O. V. - W. BLASCHKE.

OBSERVAÇÕES: Pode construir quanto a pavimentação em toda extensão (Guaiba e 43,7 alem da arachames)

ETM: 7804010
MZ: 05
LBU: 014
AERO: 2987-2 K IV

4

3910
1320
1230

PREFEITURA MUNICIPAL DE PÔRTO ALEGRE

DIRETORIA GERAL DE OBRAS E VIAÇÃO

DIRETORIA DE VIAÇÃO

PAVIMENTAÇÕES

Logradouro: TABAJARAS, DOS - RUA.-

Trecho: AV. GUAIBA E 43,70 METROS ALEM DA RUA DOS ARACHANES.-

Pavimentado: Total.º SIM.-

Parcial.º

Não Pavimentado

N.º de Quadras 2

LETRA T

FICHA N.º 1

QUADRAS					CRUZAMENTOS					EXECUTADO		OBSERVAÇÕES			
N.ºs	COMPRIM.to	LARGURA	PAVIMENTO		CORDÕES	N.ºs	COMPR.to	LARGURA	PAVIMENTO		DATA DE		EMPREENHEIRO	DATA DE ENTREGA AO TRÁNSITO	
			ESPÉCIE	ÁREA					ESPÉCIE	ÁREA	INÍCIO	FIM			
1	156,50	9,50	P.Irreg.	1.486,75	313,00	0-1	-	-	-	-	-	-	-	-	CRUZAMENTO 0-1 FIGURA NA AV. GUAIBA.-
2	43,70	6,35	"	277,49	87,40	1-2	14,50	11,00	P.Irreg	328,00	53,00	-	-	-	
						2-0	-	-	-	-	-	-	-	-	
TOTAL			ENCASC.do.... P. IRREG..... PARALEL..... CONCRETO.... ASFALTO.....	1.764,24	400,40	TOTAL			ENCASC.do.... P. IRREG..... PARALEL..... CONCRETO.... ASFALTO.....	328,00	53,00	OBSERVAÇÕES: ARRUAMENTO DO BALNEARIO ESPIRITO SANTO.-			Pasta Nº 14
Encarregado.....													Data 25/10 / 1952	Visto.....	DIRETOR DE VIAÇÃO