


CROQUIS

GUARANIS, DOS - RUA.

REVISADO EM 18.10.04

J. Rivatto

Ane 10.10.04 DIGITAUZADO

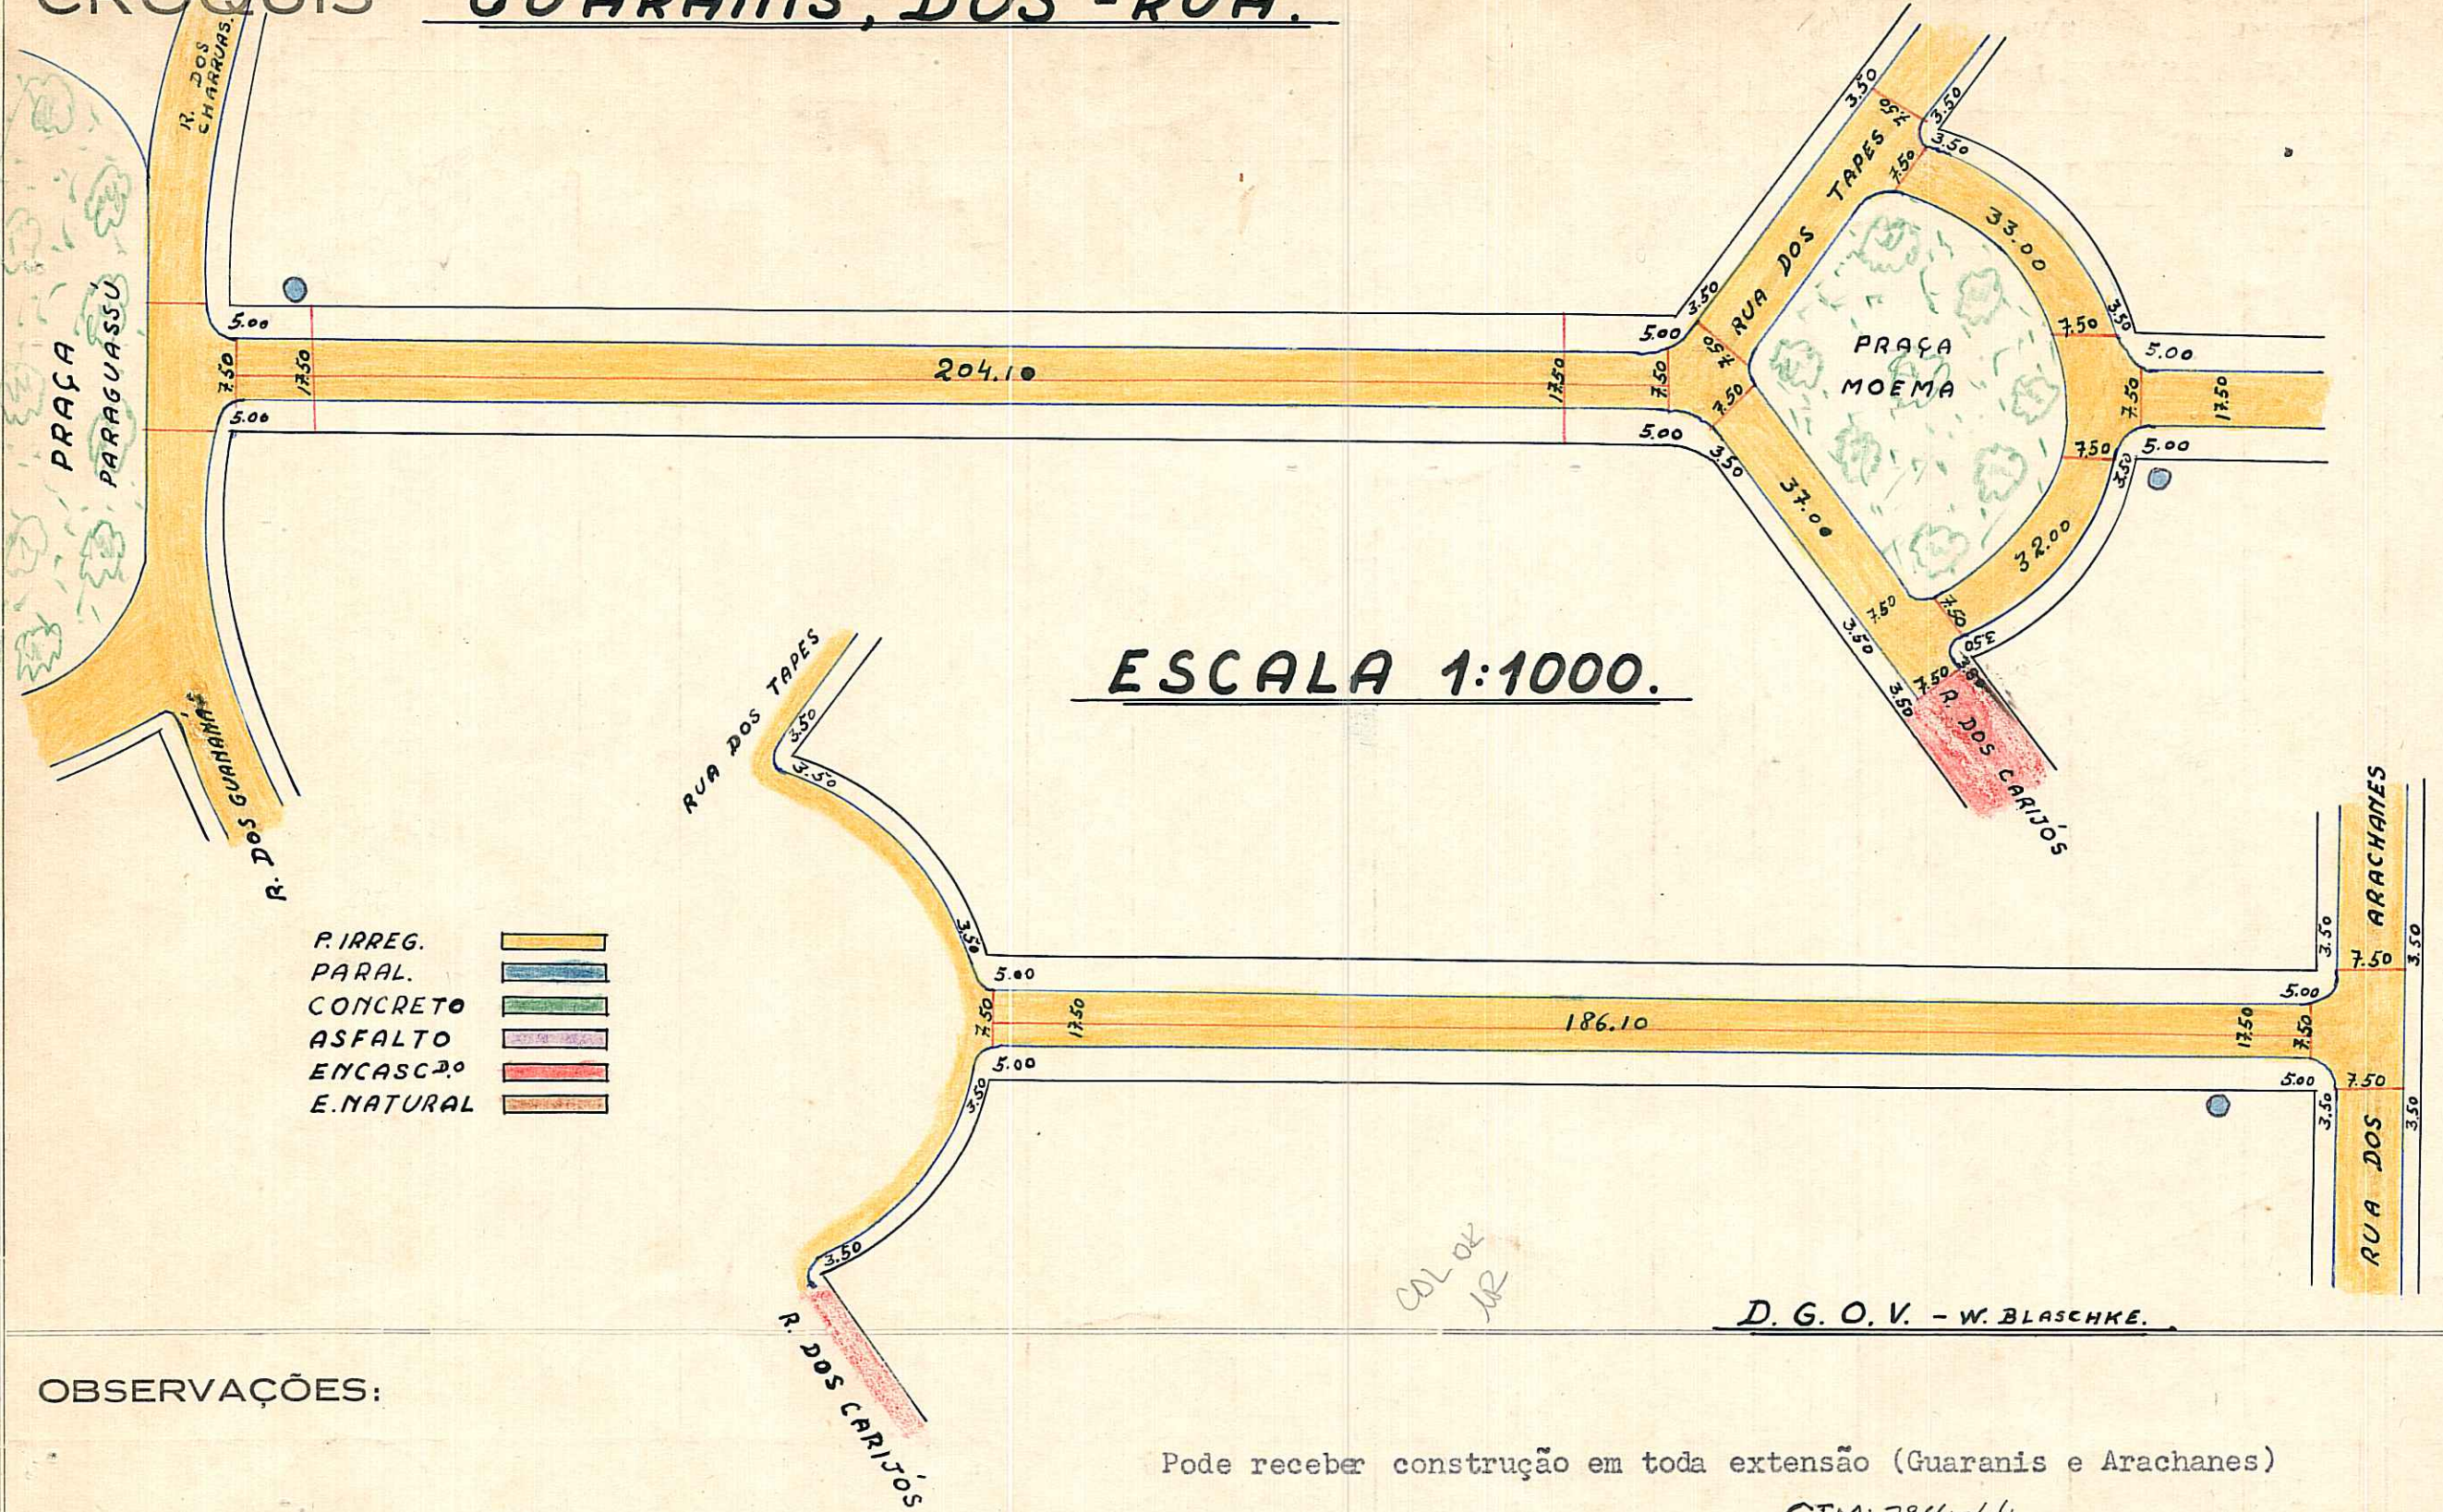

ESCALA 1:1000.

- P. IRREG.
- PARAL.
- CONCRETO
- ASFALTO
- ENCASCADO
- E. NATURAL

COL. OR. MR

D. G. O. V. - W. BLASCHKE.

OBSERVAÇÕES:

Pode receber construção em toda extensão (Guaranis e Arachanes)

CTM: 7864044
 MZ/UEV
 OS 014
 AEND: 2587-2 K IV
 BAIRRO: ESPÍRITO SANTO

PREFEITURA MUNICIPAL DE PÔRTO ALEGRE

DIRETORIA GERAL DE OBRAS E VIACÃO

DIRETORIA DE VIACÃO

PAVIMENTAÇÕES

Logradouro: GUARANIS, DOS - RUA N.º de Quadras 2

Trecho: PRAÇA PARAGUAÇU E RUA DOS ARACHANES.-


Pavimentado: Total.º SIM.- Parcial.º Não Pavimentado

LETRA T

FICHA N.º 40

QUADRAS					CRUZAMENTOS					EXECUTADO			DATA DE ENTREGA AO TRÂNSITO	OBSERVAÇÕES	
N.ºs	COMPRIM.º	LARGURA	PAVIMENTO		CORDÕES	N.ºs	COMPR.º	LARGURA	PAVIMENTO		CORDÕES	DATA DE			EMPREENHEIRO
			ESPÉCIE	ÁREA					ESPÉCIE	ÁREA		INÍCIO	FIM		
1	204,10	7,50	P.Irreg	1.530,75	408,20	0-1	-	-	-	-	-				CRUZAMENTOS 0-1, 1-2 E 2-0 FIGURAM RESPECTIVAMENTE NAS: PRAÇA PARAGUAÇU, PRAÇA MOEMA E RUA DOS ARACHANES.-
2	186,10	7,50	"	1.395,75	372,20	1-2	-	-	-	-	-				
						2-0	-	-	-	-	-				
390,20			ENCASC.do....		780,40	TOTAL					OBSERVAÇÕES:				
TOTAL			P. IRREG.....	2.926,50							ARRUAMENTO DO BALNEARIO ESPIRITO SANTO.-				
			PARALEL.....								Pastas Nº 14 1ª Parte				
			CONCRETO....												
			ASFALTO.....												
												Encarregado.....	Data 23/10 /1952	Visto.....	

SETOR 11

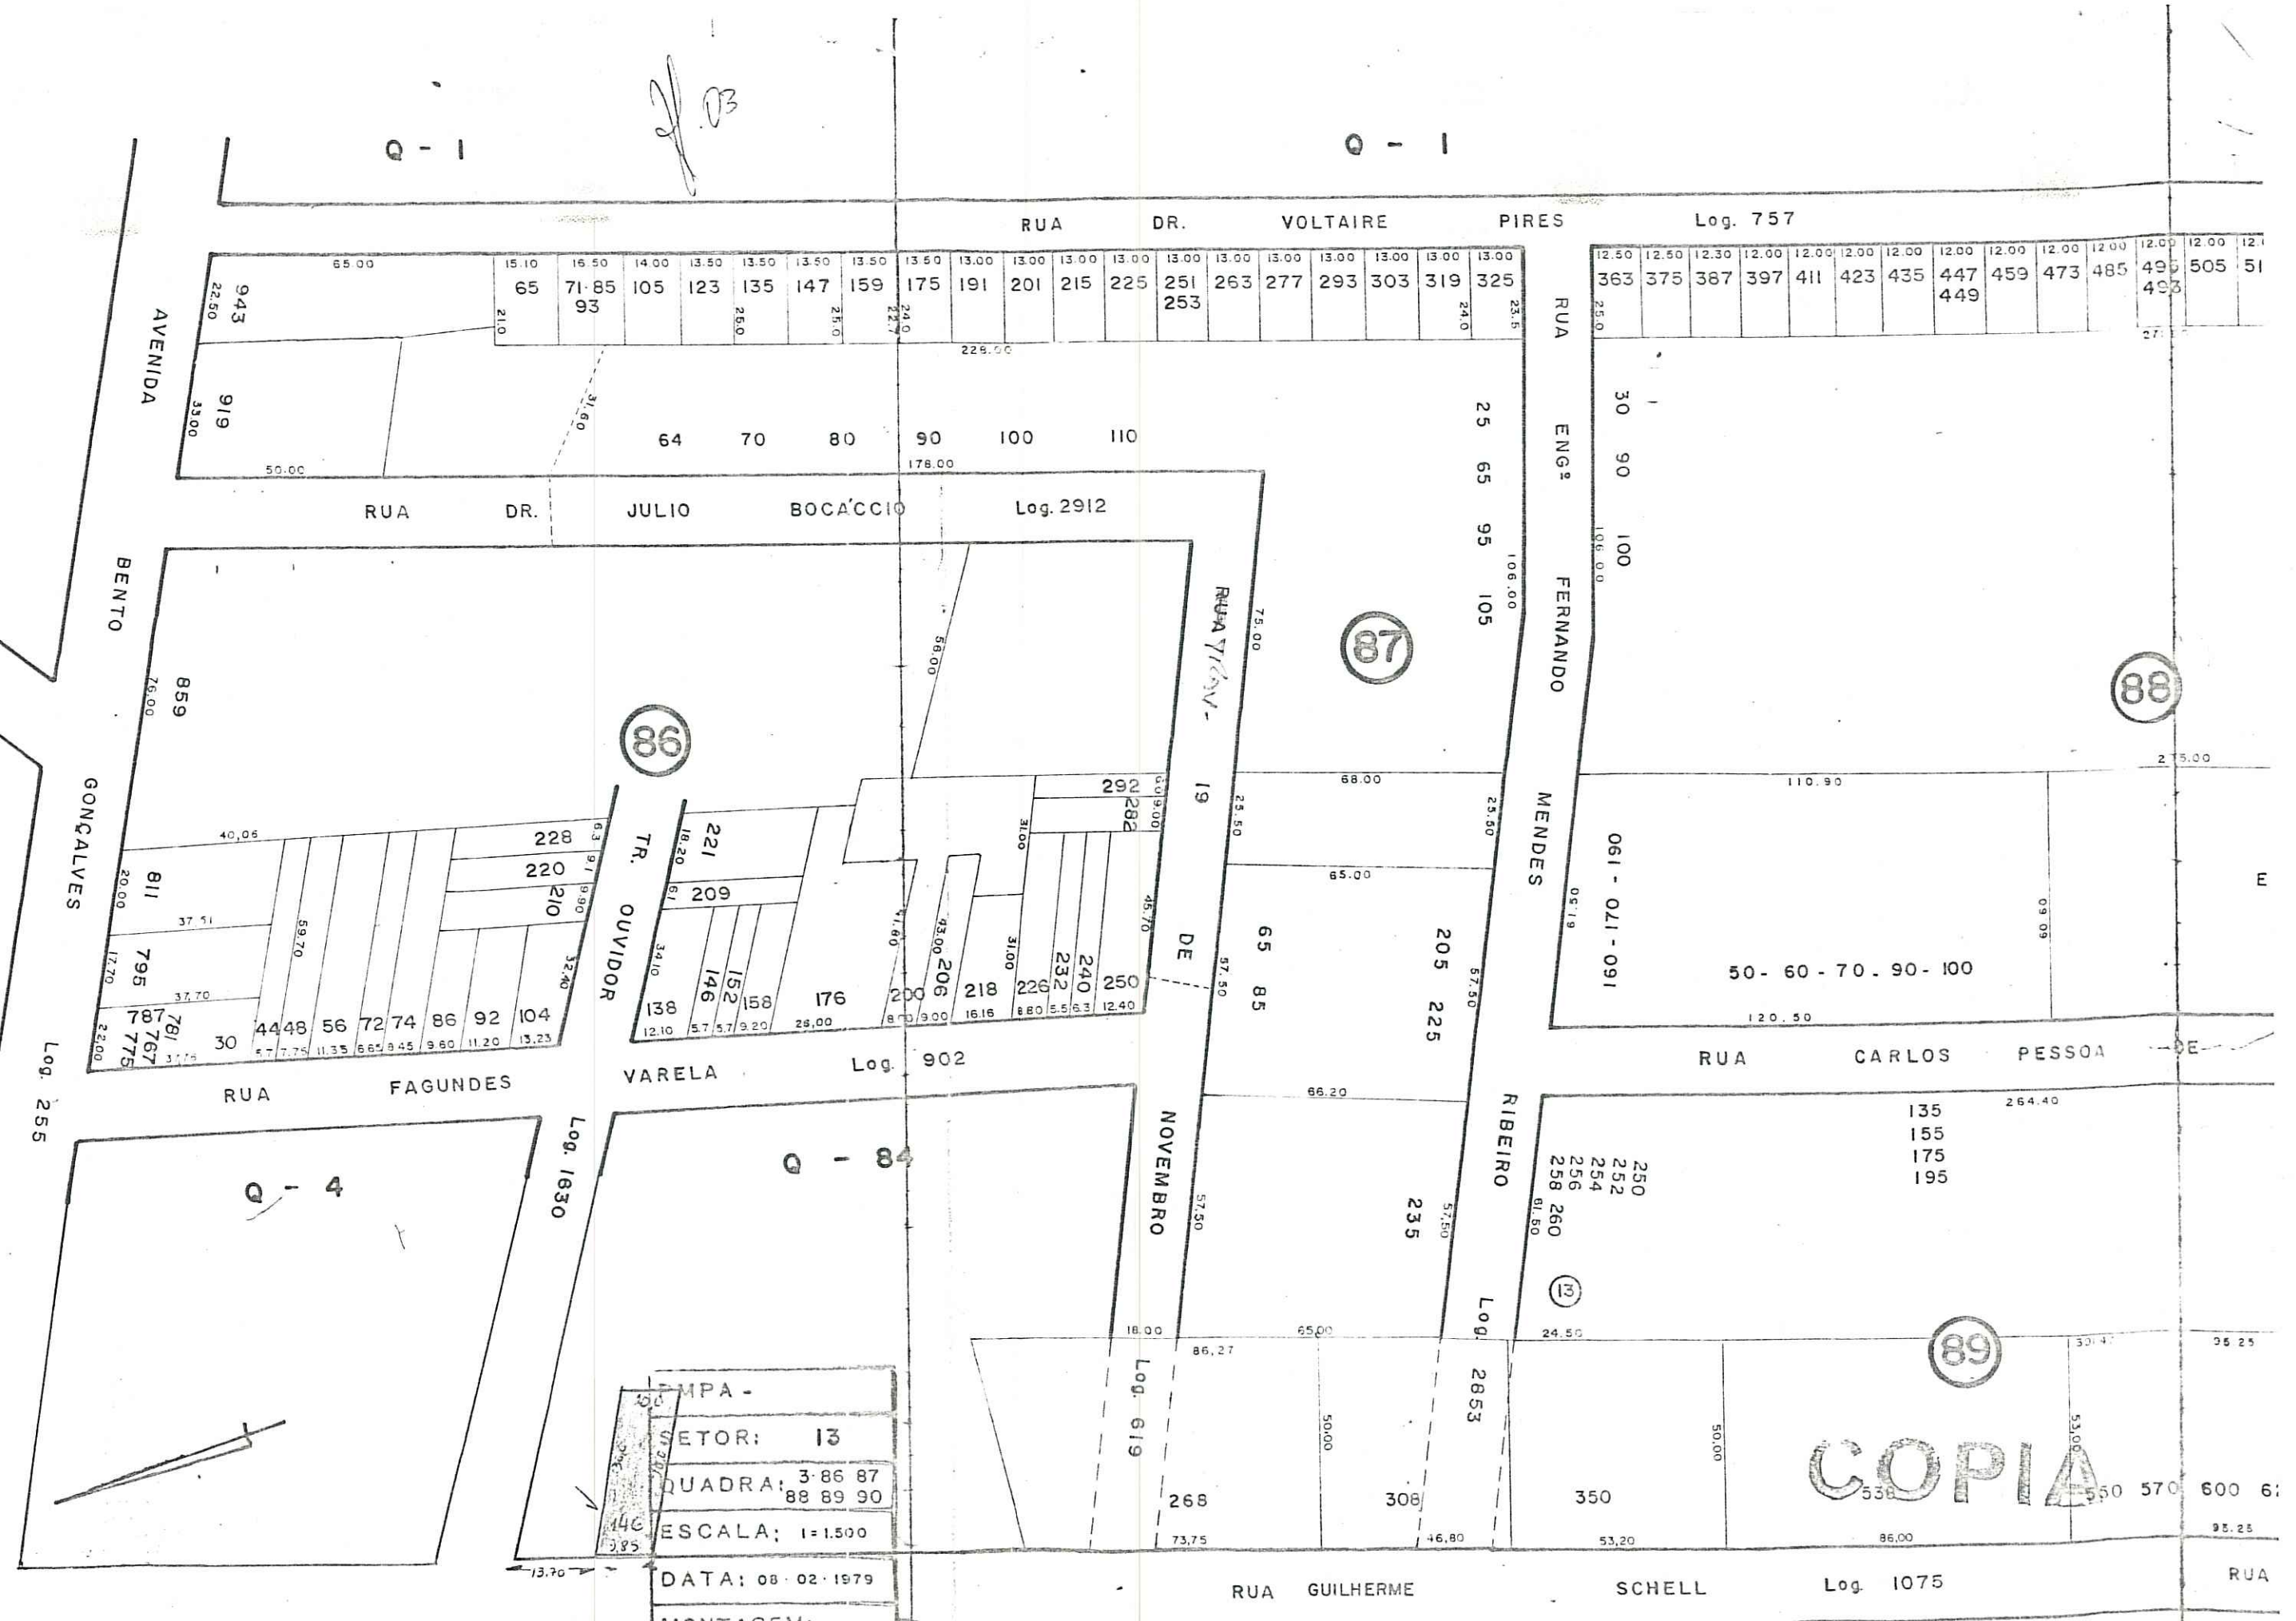

Q-1

Q-1

Q-1

Q-4

Q-7

COMPA -	
SETOR:	13
QUADRA:	3-86-87 88-89-90
ESCALA:	1:1.500
DATA:	08-02-1979
MONTAGEM:	PEDRO ADROALDO / NESTOR
DESENHISTA:	
CONFERENCIA:	NESTOR KO FREITAS

COPIA