


20

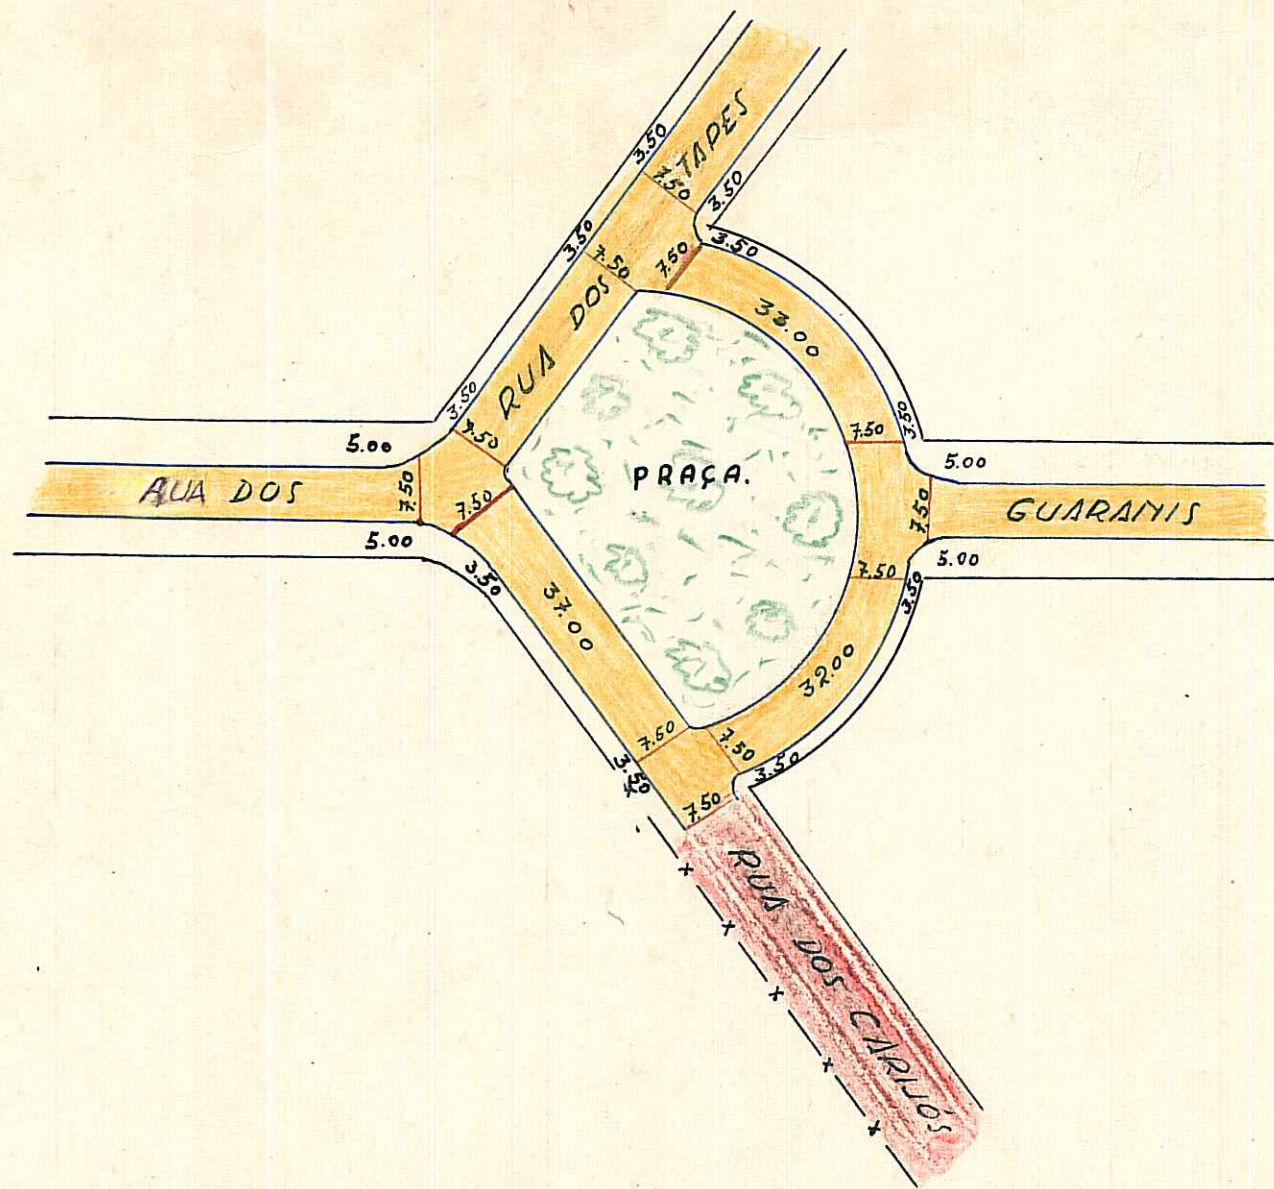

ESCALA - 1:1000

- P. IRREGULAR
- PARALELEPIEDO
- CONCRETO
- ASFALTO
- ENCASCALHADO
- E. NATURAL

05014 2KII

D. G. O. V. - W. BLASCHKE.

OBSERVAÇÕES:

Pode receber construção quanto a pavimentação (Rua dos Carejós e a Rua dos Tapes)

CTM: 7864 061
 MZ: 05
 UED: 014
 ACO: 2587-2 KII
 BARRIO ESPÍRITO SANTO

44

PREFEITURA MUNICIPAL DE PÔRTO ALEGRE

DIRETORIA GERAL DE OBRAS E VIAÇÃO

DIRETORIA DE VIAÇÃO

PAVIMENTAÇÕES

Logradouro: MOEMA - PRAÇA.-

N.º de Quadras 3

Trecho: RUA DOS TAPES E AV. DOS GUARANIS.-

Pavimentado: Total.º SIM.-

Parcial.º

Não Pavimentado

LETRA T

FICHA N.º 27

QUADRAS					CRUZAMENTOS					EXECUTADO			DATA DE ENTREGA AO TRÂNSITO	OBSERVAÇÕES	
N.ºs	COMPRIM.º	LARGURA	PAVIMENTO		CORDÕES	N.ºs	COMPR.º	LARGURA	PAVIMENTO		DATA DE				EMPREENHEIRO
			ESPÉCIE	ÁREA					ESPÉCIE	ÁREA	INÍCIO	FIM			
1	33,00	7,50	P.Irreg.	247,50	66,00	0-1	-	-	-	-	-	-	-	CRUZAMENTO 0-1 FIGURA NA RUA DOS TAPES.-	
2	32,00	7,50	"	240,00	64,00	1-2	17,50	11,00	P.Irr.	164,14	30,35				
3	37,00	7,50	"	277,50	74,00	2-3	11,00	14,50	"	140,26	25,49				
						3-0	14,50	11,00	"	123,50	18,84				
TOTAL			ENCASC.do.... P. IRREG..... PARALEL..... CONCRETO.... ASFALTO.....	765,00	204,00	TOTAL			ENCASC.do.... P. IRREG..... PARALEL..... CONCRETO.... ASFALTO.....	427,90	75,18	OBSERVAÇÕES: ARRUAMENTO DO BALNEARIO ESPIRITO SANTO.- Pasta Nº 14			
Encarregado.....													Data 25/10 /1952	Visto.....	DIRETOR DE VIAÇÃO