


CROQUIS

COQUEIROS, DOS - RUA.

REVISADO EM 24.06.04 Revatto

181 Digitalizada 18/06/04

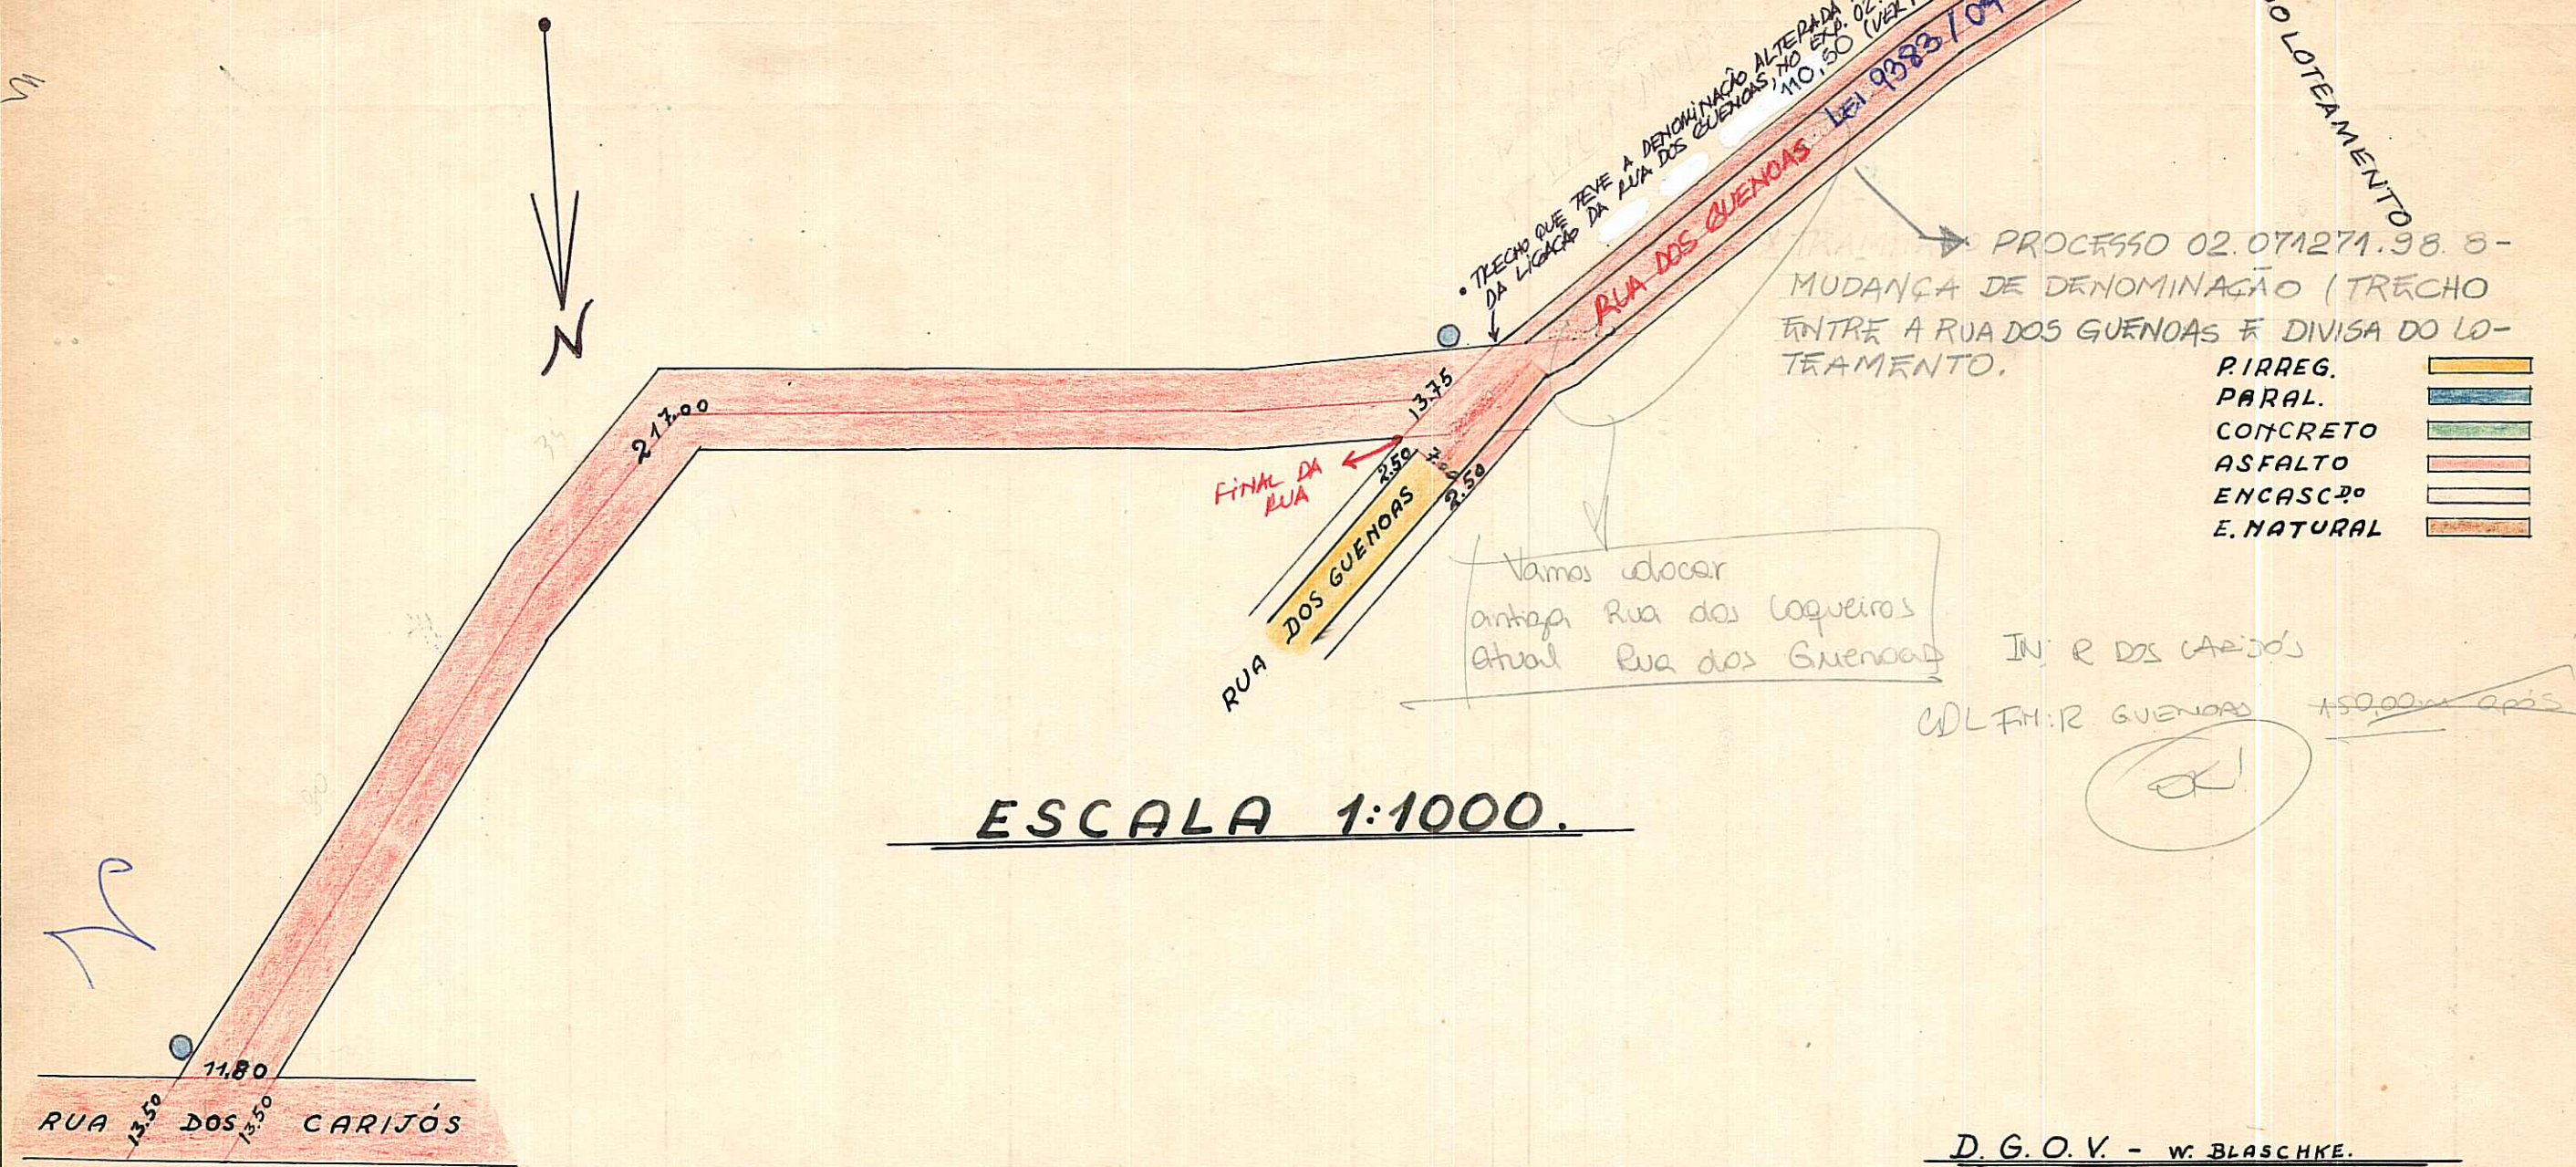

ESCALA 1:1000.

D. G. O. V. - W. BLASCHKE.

OBSERVAÇÕES:

Pode receber construção em toda a extensão

PASTA 73

AEROS: 1:1000 - 2987-2 K 50/60
1:5000 - 2987-2 K IV
CTM: 7864077

UTS I: 63
UTR: 31

BAIRRO: ESPÍRITO SANTO

PREFEITURA MUNICIPAL DE PÔRTO ALEGRE

DIRETORIA GERAL DE OBRAS E VIAÇÃO

DIRETORIA DE VIAÇÃO

PAVIMENTAÇÕES

Logradouro: COQUEIROS DOS -RUA..

Trecho: RUA DOS CARIJÓS E 110,50 METROS DA RUA DOS GUENÔAS

Pavimentado: Total.te

Parcial.te *Sim*

Não Pavimentado

N.º de Quadras *2*

LETRA *E*

FICHA N.º *52*

QUADRAS					CRUZAMENTOS					EXECUTADO			DATA DE ENTREGA AO TRÂNSITO	OBSERVAÇÕES		
N.ºs	COMPRIM.to	LARGURA	PAVIMENTO		CORDÕES	N.ºs	COMPR.to	LARGURA	PAVIMENTO		CORDÕES	DATA DE			EMPREENHEIRO	
			ESPÉCIE	ÁREA					ESPÉCIE	ÁREA				INÍCIO		FIM
1	217,00	8,00	<i>Enase</i>	1736,00	-	0-1	-	-	-	-	-					CRUZAMENTOS 0-1 E 1-2 FIGURAM RESPECTIVAMENTE NAS RUAS. DOS CARIJÓS E DOS GUENÔAS..
2	110,50	8,00	<i>"</i>	884,00	-	1-2	-	-	-	-	-					
						2-0	-	-	-	-	-					

327,50

TOTAL

ENCASC.do .. *2.620,00*
 P. IRREG. ...
 PARALEL. ...
 CONCRETO ..
 ASFALTO ...

TOTAL

ENCASC.do ..
 P. IRREG. ...
 PARALEL. ...
 CONCRETO ..
 ASFALTO ...

OBSERVAÇÕES:

BALNEARIO GUARUJÁ..

Pasta Nº 73

Encarregado..... Data *25./11./53* Visto.....

DIRETOR DE VIAÇÃO