


RUA
13.50
13.50
CARIJÓS

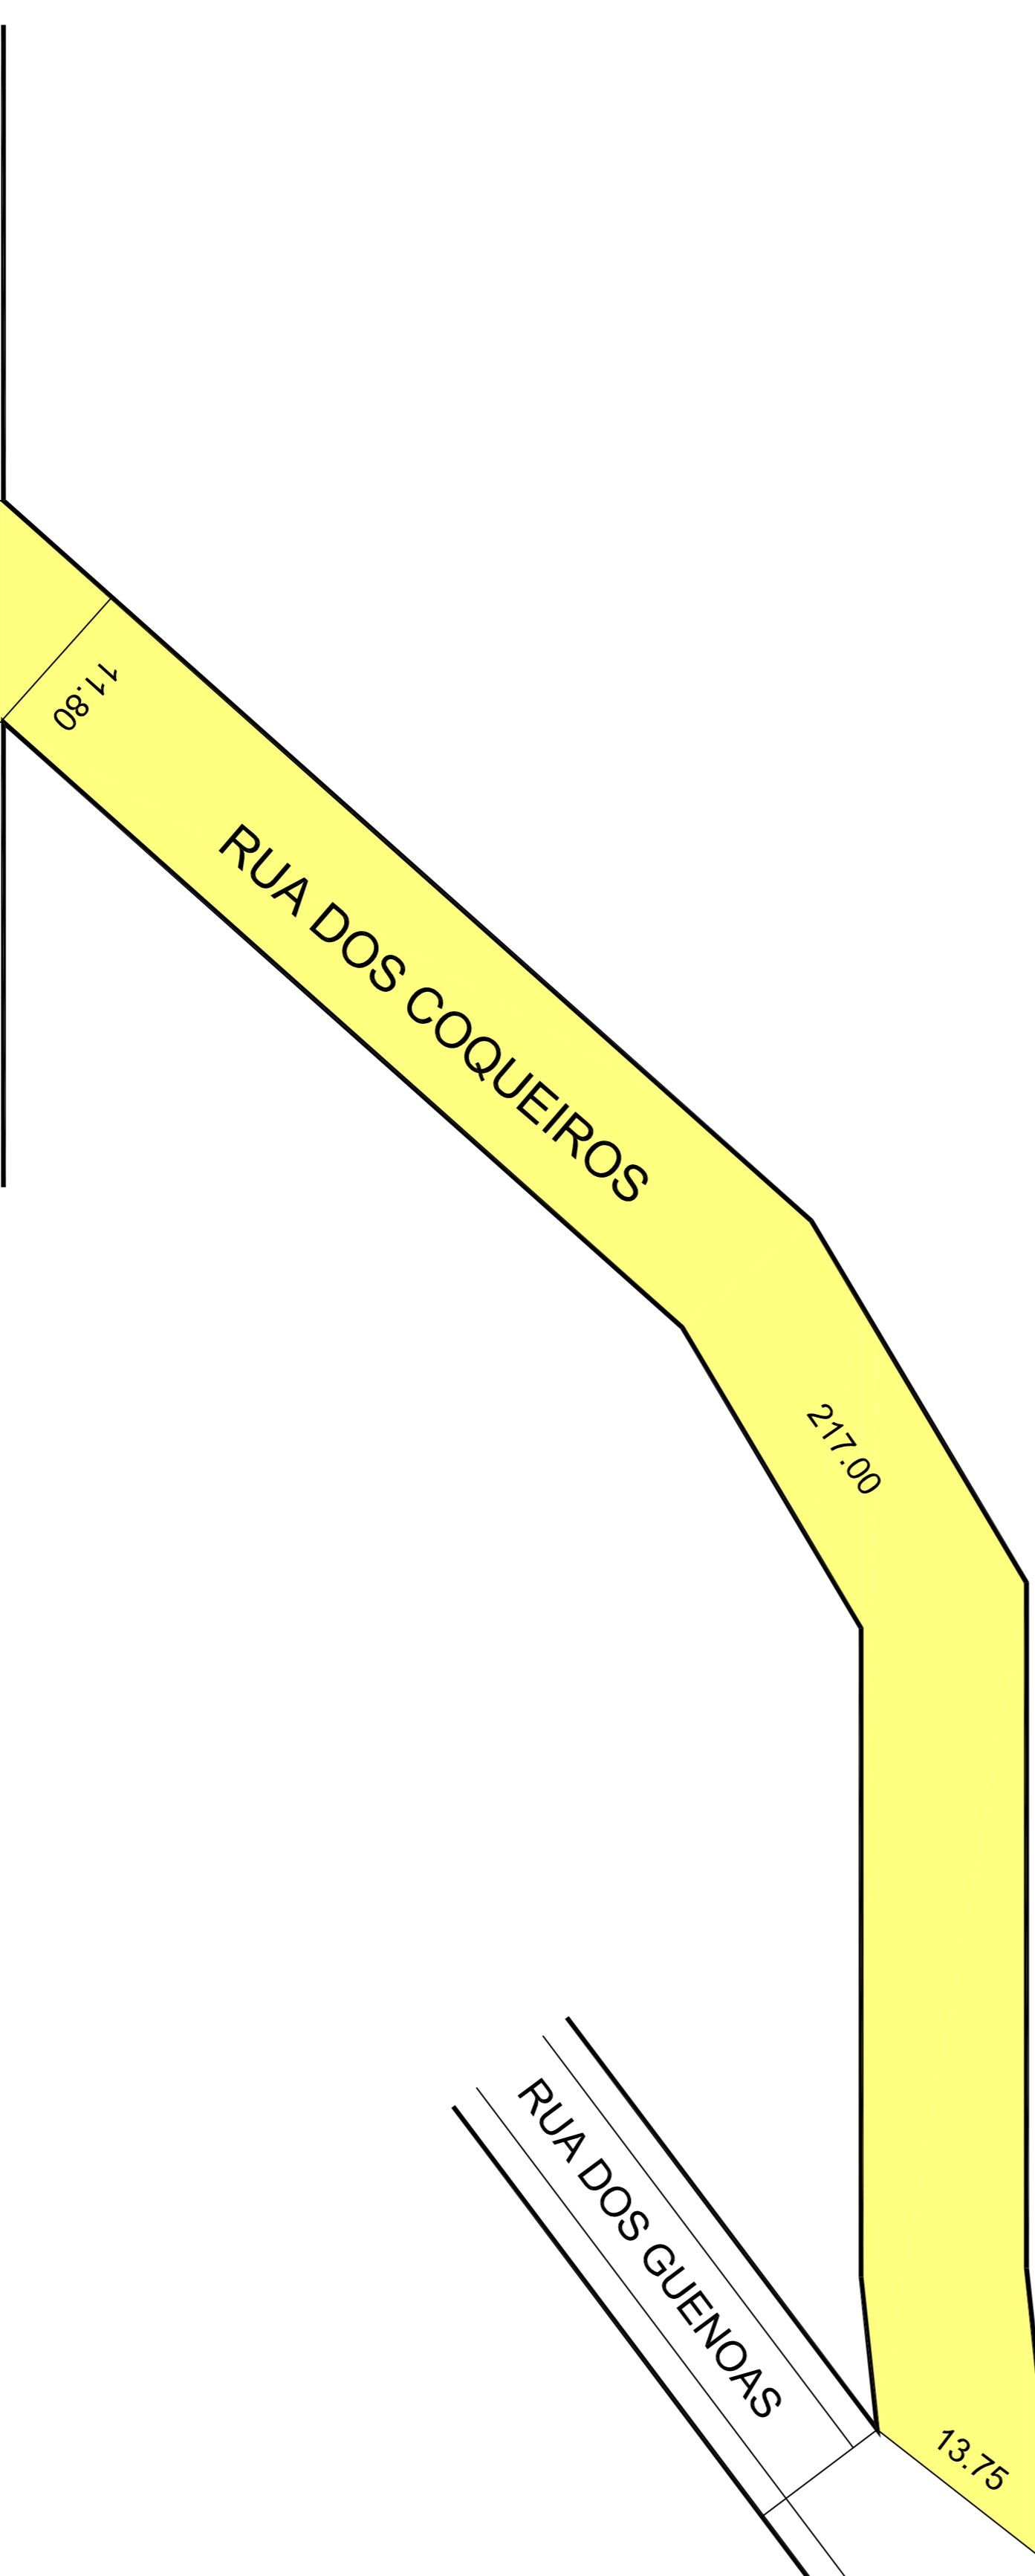

RUA DOS GUENOAS

TRECHO QUE TEVE A DENOMINAÇÃO ALTERADA FACE
CADASTRAMENTO P/ LEI Nº 4399/77 DA LIGAGAÇÃO
DA RUA GUENOAS, NO EXP. 02-303070.00.9 EM 21/11/02
(ANTIGA RUA DOS COQUEIROS)
ATUAL RUA DOS GUENOAS LEI 9383/04

PROCESSO 02-071271-98.8 - MUDANÇA
DE DENOMINAÇÃO (O TRECHO ENTRE A RUA GUENOAS
E DIVISA DO LOTEAMENTO.)
110.50

DIVISA DO LOTEAMENTO

