


CROQUIS

GUANANAS, DOS-RUA.

REVISADO EM 05/11/04 *(K. Sivotto)*

Digitizada em 29/10/05 - Raquel

P. IRREG.	
PARAL.	
CONCRETO	
ASFALTO	
ENCASCÃO	
E. NATURAL	

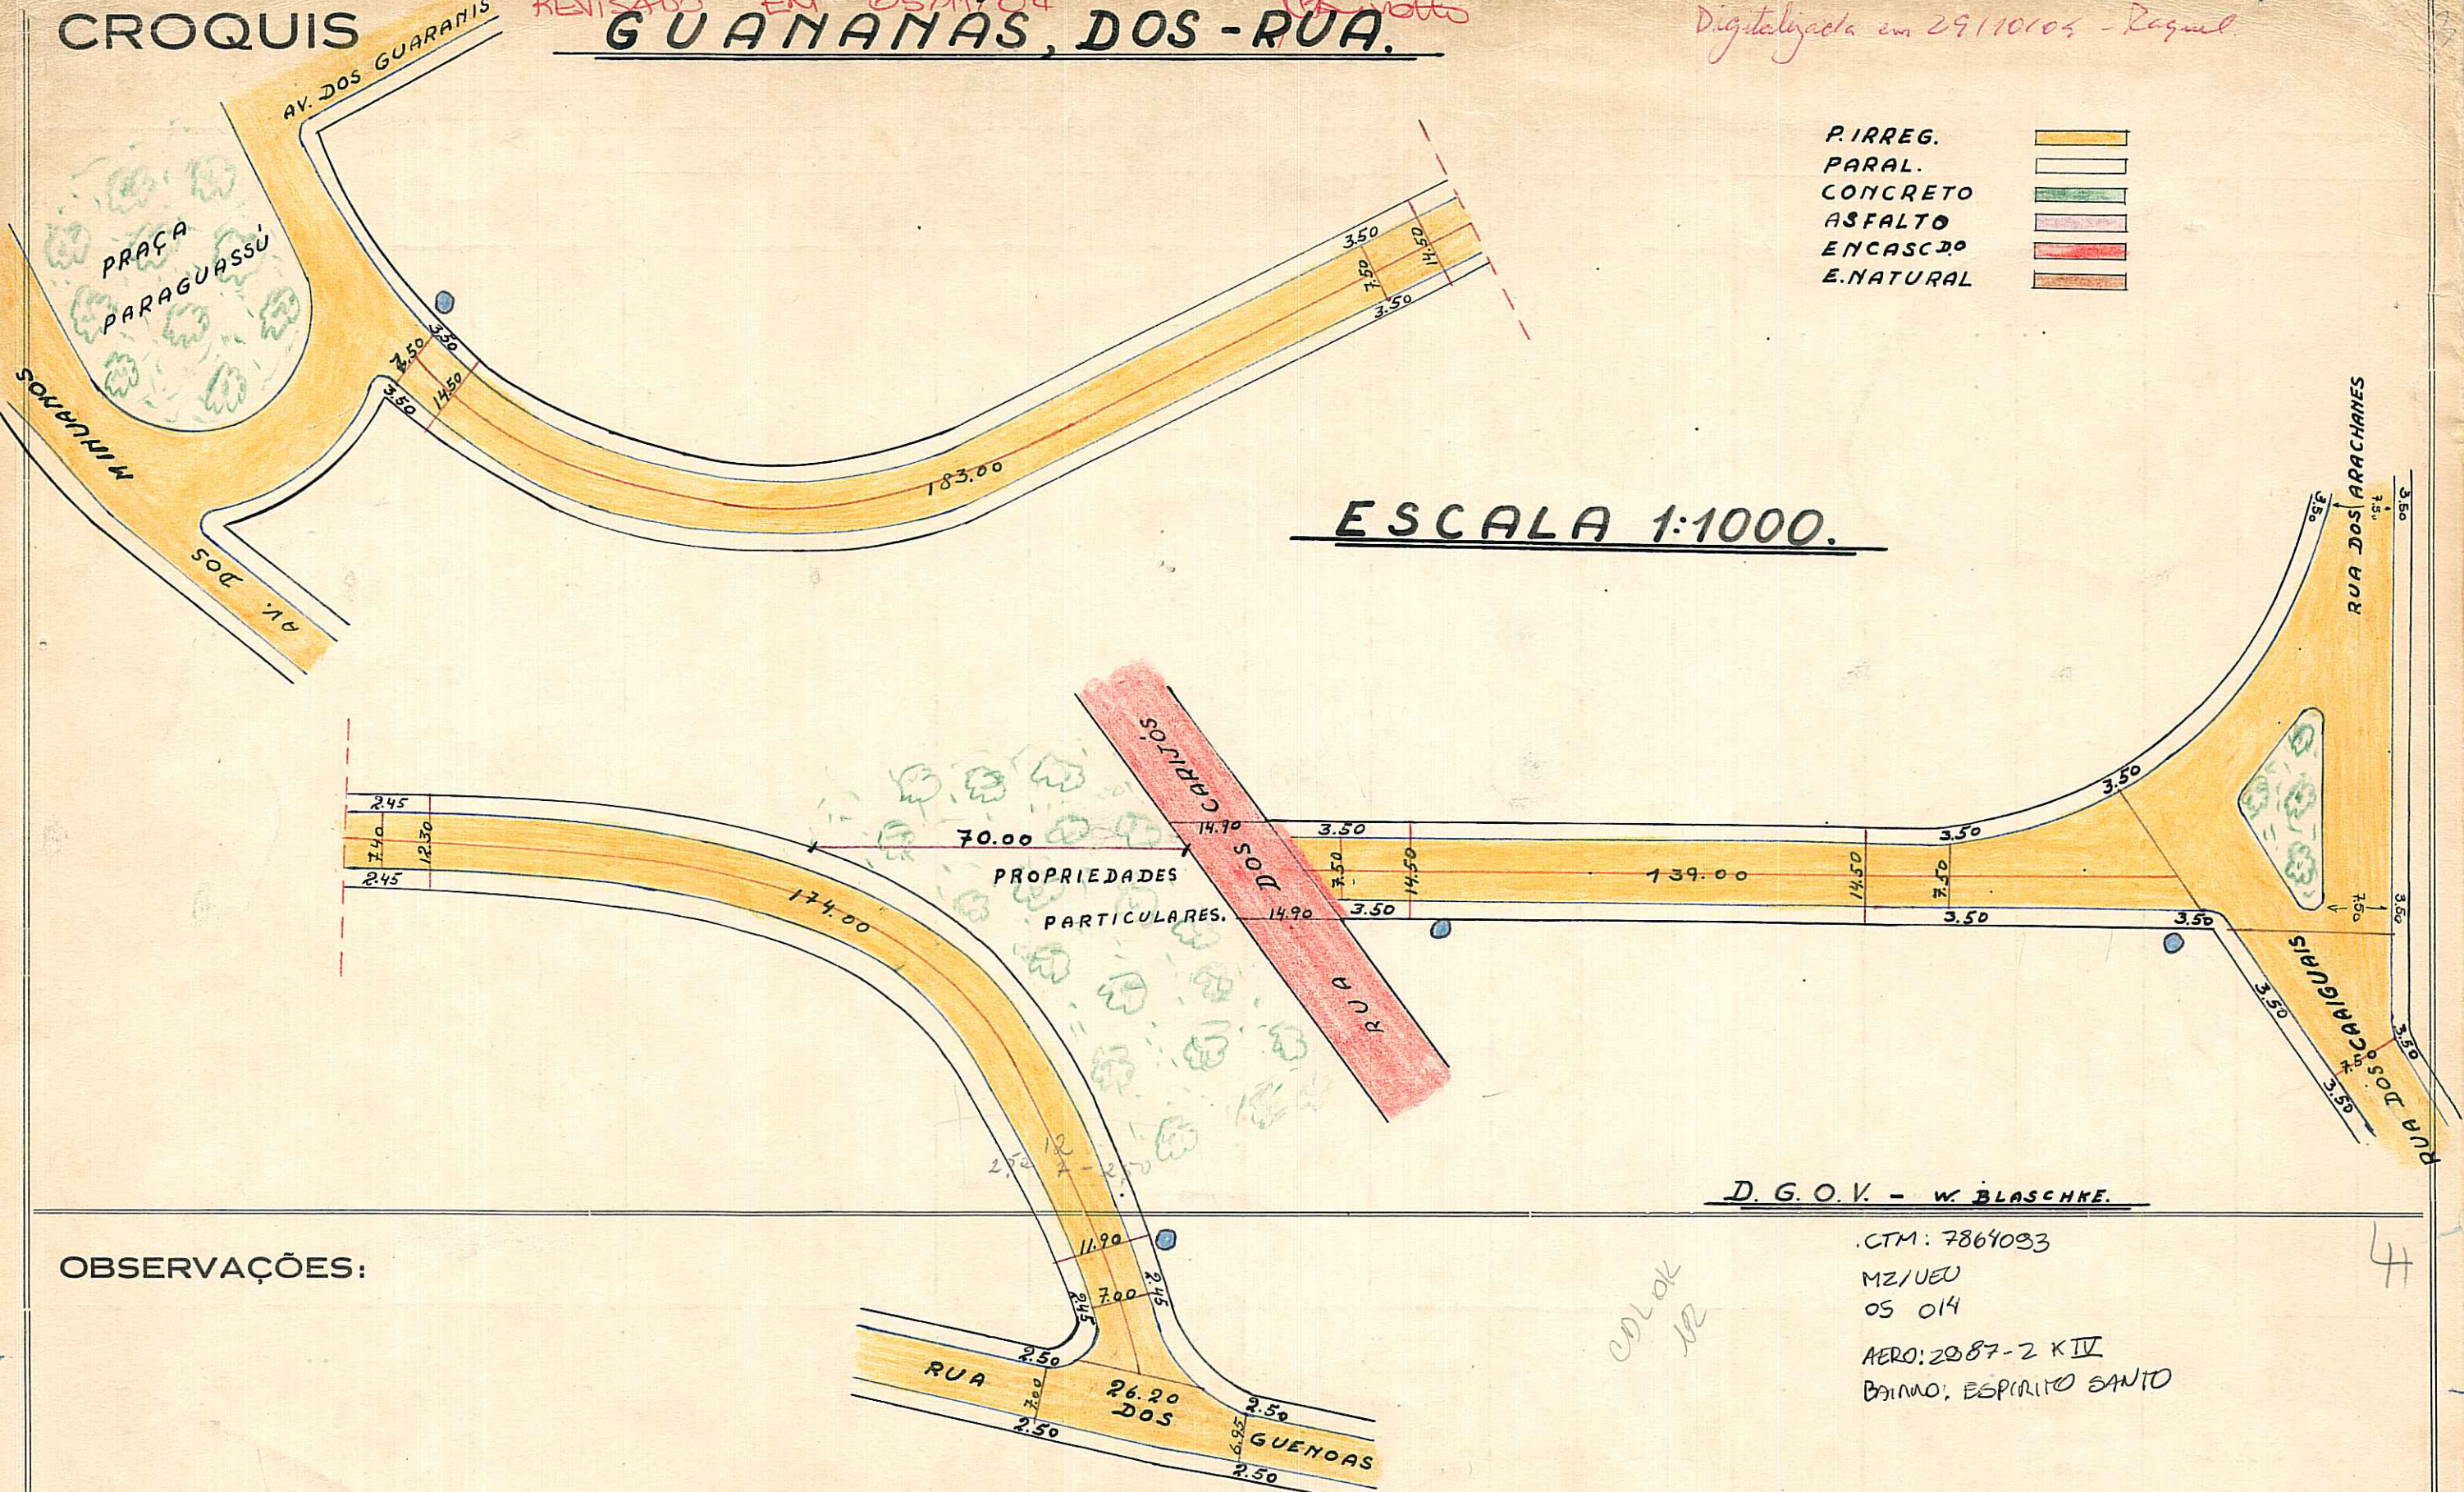

ESCALA 1:1000.

D. G. O. V. - W. BLASCHKE.

OBSERVAÇÕES:

CTM: 7864033
 MZ/UEU
 OS 014
 AERO: 2087-2 KII
 BAIRRO: ESPÍRITO SANTO

COLOK NR

Pode construir quanto a pavimentação em toda extensão (R. GUARANIS ATÉ R. DOS GUENOAS) ~~Paraguassu e Guenoas~~

4

PREFEITURA MUNICIPAL DE PORTO ALEGRE

DIRETORIA GERAL DE OBRAS E VIAÇÃO

DIRETORIA DE VIAÇÃO

PAVIMENTAÇÕES

Logradouro: GUANANÁS, DOS -RUA..

Trecho: PRAÇA PARAGUASSU E RUA DOS GUENCAS E RUA DOS CARIJOS E RUA DAS CAAIGUAIS;;

Pavimentado: Total.te SIM Parcial.te Não Pavimentado

LETRA T

FICHA N.º 38

N.º de Quadras 2

QUADRAS

CRUZAMENTOS

EXECUTADO

DATA DE ENTREGA AO TRÂNSITO

OBSERVAÇÕES

N.ºs	COMPRIM.to	LARGURA	PAVIMENTO		CORDÕES	N.ºs	COMPR.to	LARGURA	PAVIMENTO		CORDÕES	DATA DE		EMPREITEIRO		
			ESPÉCIE	ÁREA					ESPÉCIE	ÁREA		INÍCIO	FIM			
1	183,00	7,50	P.Irreg.	1.372,50	366,00	0-1	-	-	-	-	-					CRUZAMENTO 0-1 FIGURA NA PRAÇA
1	174,00	7,45	"	1.296,30	348,00	1-2	-	-	-	-	-					PARAGUASSU
2	139,00	7,50	"	1.042,50	278,00	2-0	-	-	-	-	-					CRUZAMENTO 1-2 FIGURA NA RUA CARIJOS CRUZAMENTO 2-0 FIGURA NA RUA ARACHANES..

496,00
TOTAL

ENCASC.do ...
P. IRREG. ... 3.711,30
PARALEL. ...
CONCRETO ...
ASFALTO ...

992,00

TOTAL

ENCASC.do ...
P. IRREG. ...
PARALEL. ...
CONCRETO ...
ASFALTO ...

OBSERVAÇÕES: ZONA BALNEARIO ESPIRITO SANTO.. Pasta Nº 14
" " 73

Encarregado..... Data 20/1/53 Visto..... DIRETOR DE VIAÇÃO