

REVISADO EM 28.10.04 J. Rivatto

FA DIMENSIONADA EM 26/10/04


PREFEITURA MUNICIPAL DE PÔRTO ALEGRE
S. M. O. V. - DIVISÃO DE VIAÇÃO
SETOR DE ESTATÍSTICA E LOGRADOUROS

LOGRADOURO: **Guenoas-rua dos**

LETRA

TRECHO: antiga rua "7" - Lei n° 1646/56

FICHA N° 8

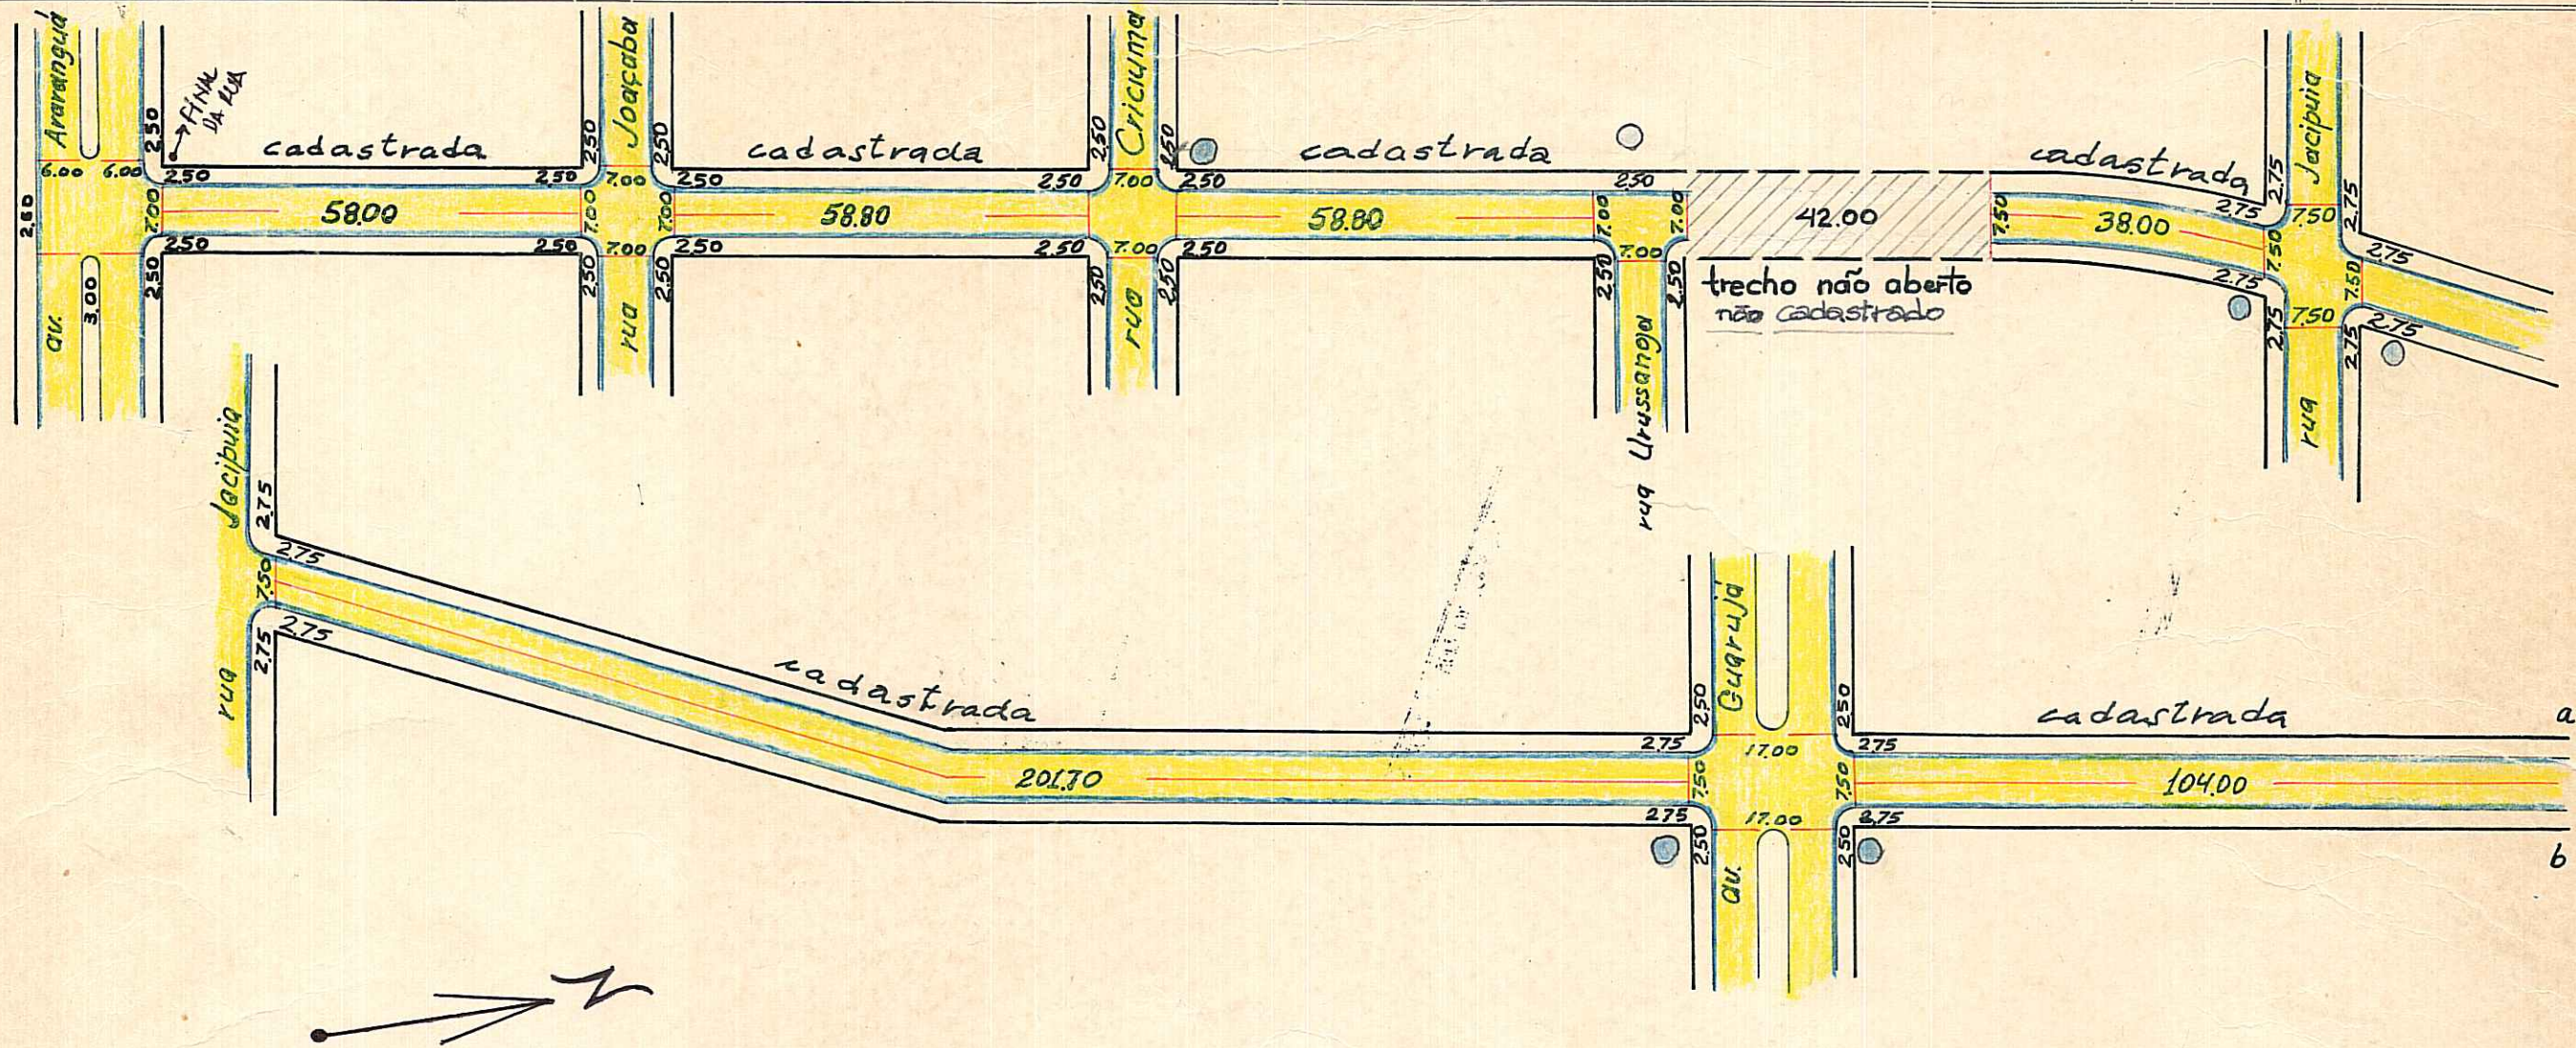

pode receber construção nos trechos cadastrados.

PASTAS: 118, 27-C, 73 e 14

AEROS: 1:1000 - 2987-2 P 58/59 K 50/60
1:5000 - 2987-2 P II / K IV
CTM: 7864101

UTS: 03 MZ: 05
UTR: 31 UEU: 04

BAIRRO: ESPÍRITO SANTO / GUARUJÁ

ESCALA APROXIMADA 1:1.000

Paralelepípedo	[Symbol]
Pedra Irregular	[Symbol]
Asfalto	[Symbol]
Concreto	[Symbol]
Encascalhado	[Symbol]
Terreno Natural	[Symbol]

DESENHO: J. Rivatto

CHEFE DO SETOR: [Signature]

DATA: 19. 11. 70

S. E. L.

