


P. IRREGULAR	[Orange box]
PARALELEPIPEDO	[Blue box]
CONCRETO	[Green box]
ASFALTO	[Pink box]
ENCASCALHADO	[Red box]
E. NATURAL	[Brown box]

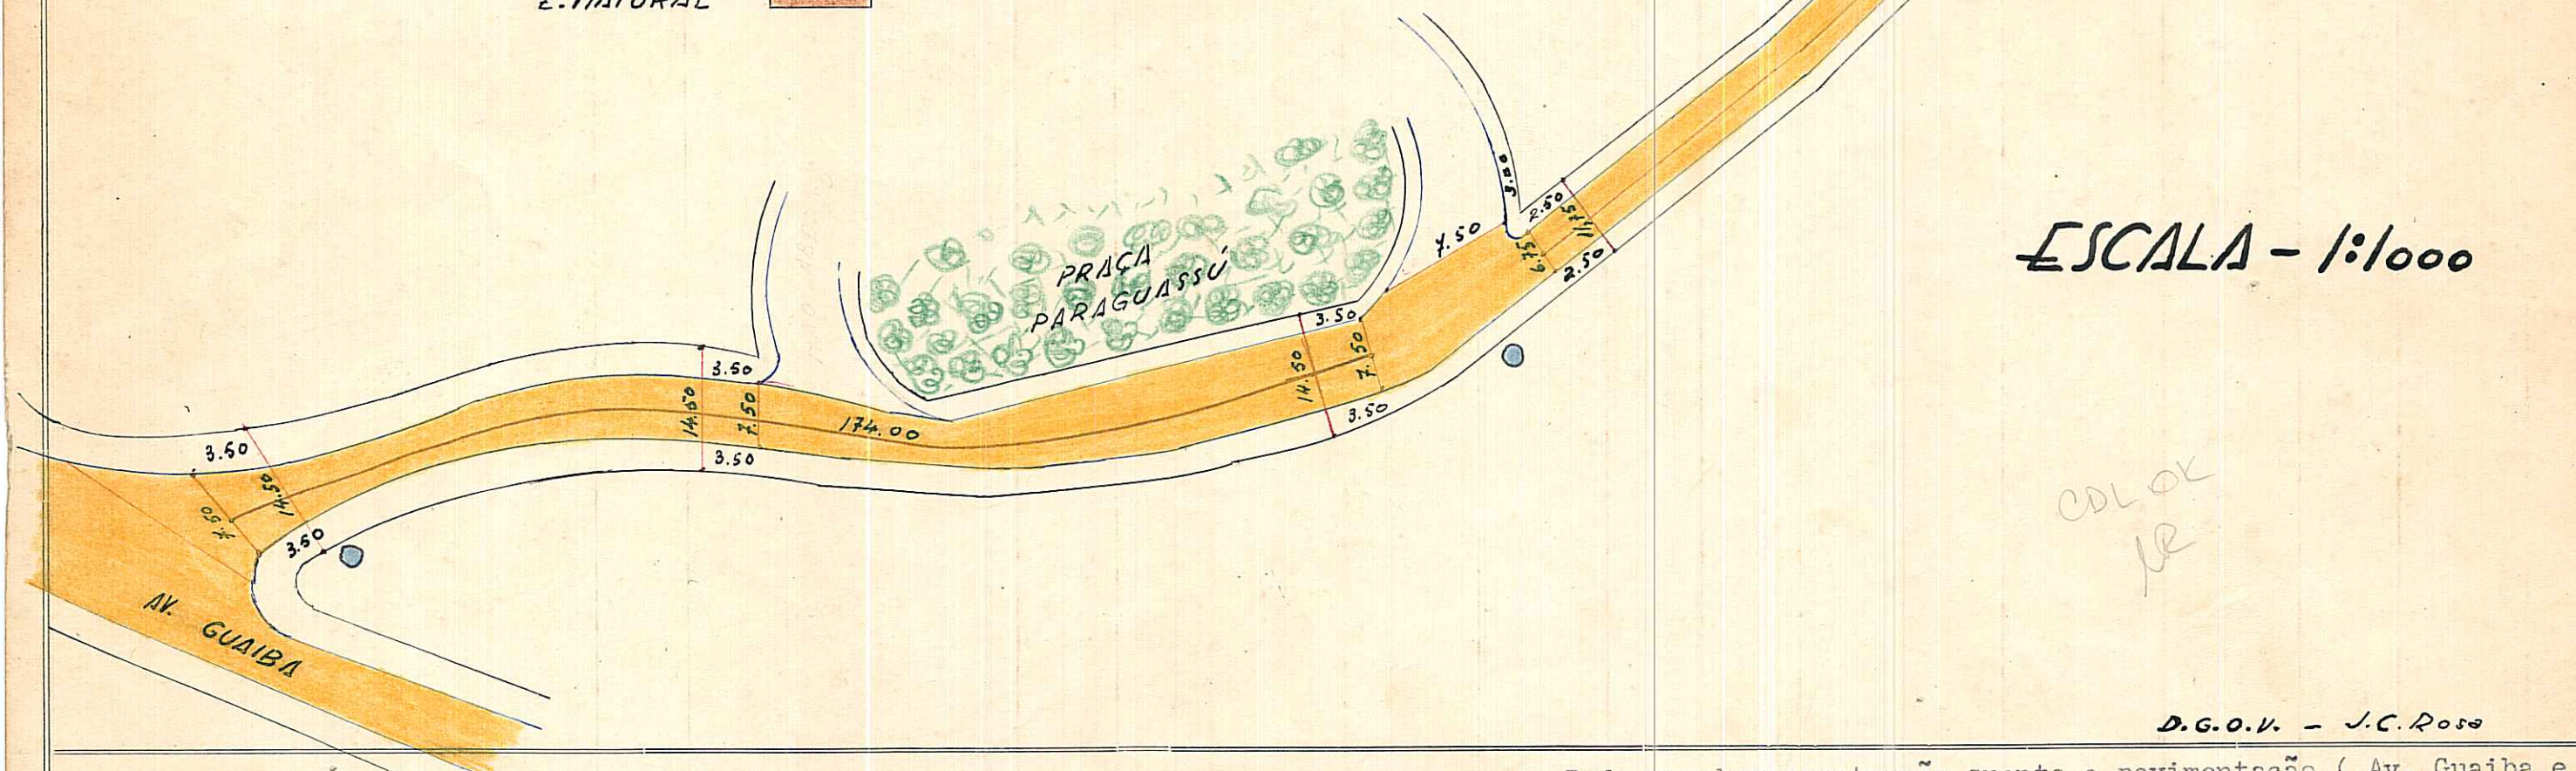

ESCALA - 1:1000

CDL OK
JR

D.G.O.V. - J.C. Rosa

OBSERVAÇÕES:

CTM: 7864119
 MZ: 09
 UEU: 014
 AENO: 2987-2 K IV

BANHO: ESPIRITO SANTO

Pode receber construção quanto a pavimentação (Av. Guaíba e
 e a Rua dos Guenoas)

PREFEITURA MUNICIPAL DE PÔRTO ALEGRE

DIRETORIA GERAL DE OBRAS E VIAÇÃO

DIRETORIA DE VIAÇÃO

PAVIMENTAÇÕES

Logradouro: MINUANOS, DOS, AVENIDA.-

Trecho: AVENIDA GUAIBA E RUA DOS GUENOAS.-

Pavimentado: Total.te SIM.-

Parcial.te

Não Pavimentado

N.º de Quadras 2

LETRA T24

FICHA N.º

QUADRAS					CRUZAMENTOS					EXECUTADO			DATA DE ENTREGA AO TRÂNSITO	OBSERVAÇÕES	
N.ºs	COMPRIM.to	LARGURA	PAVIMENTO		CORDÕES	N.ºs	COMPR.to	LARGURA	PAVIMENTO		CORDÕES	DATA DE			EMPREITEIRO
			ESPÉCIE	ÁREA					ESPÉCIE	ÁREA		INÍCIO	FIM		
1	174,00	7,50	P.Irreg.	1.305,00	348,00	0-1	-	-	-	-	-				CRUZAMENTOS 0-1, 1-2 E 2-0 FIGURAM RESPECTIVAMENTE NAS: AVENIDA GUAIBA, PRAÇA PARAGUASSÚ E RUA DOS GUENOAS.-
2	105,00	6,75	""	708,75	310,00	1-2	-	-	-	-	-				
						2-0	-	-	-	-	-				

279,00		ENCASC.do ..	658,00			ENCASC.do ..				OBSERVAÇÕES:		ARRUAMENTO DO BALNEARIO ESPIRITO SANTO.-	
TOTAL		P. IRREG. ...	2.013,75	TOTAL		P. IRREG. ...						Pasta Nº 14	
		PARALEL. ...				PARALEL. ...							
		CONCRETO ..				CONCRETO ..							
		ASFALTO ...				ASFALTO ...							

Encarregado..... Data 2./12./1953. Visto.....

DIRETOR DE VIAÇÃO