

REVISADO EM 29.04.04 *Revisado*

Digitalizado em 28/05/05 - Ragnel

PREFEITURA MUNICIPAL DE PORTO ALEGRE


S. M. O. V. — S. U. P. M.
DIVISÃO DE URBANIZAÇÃO

LOGRADOURO: CAIAGUAIS DOS - RUA

LETRA _____

FICHA Nº _____

CROQUI:

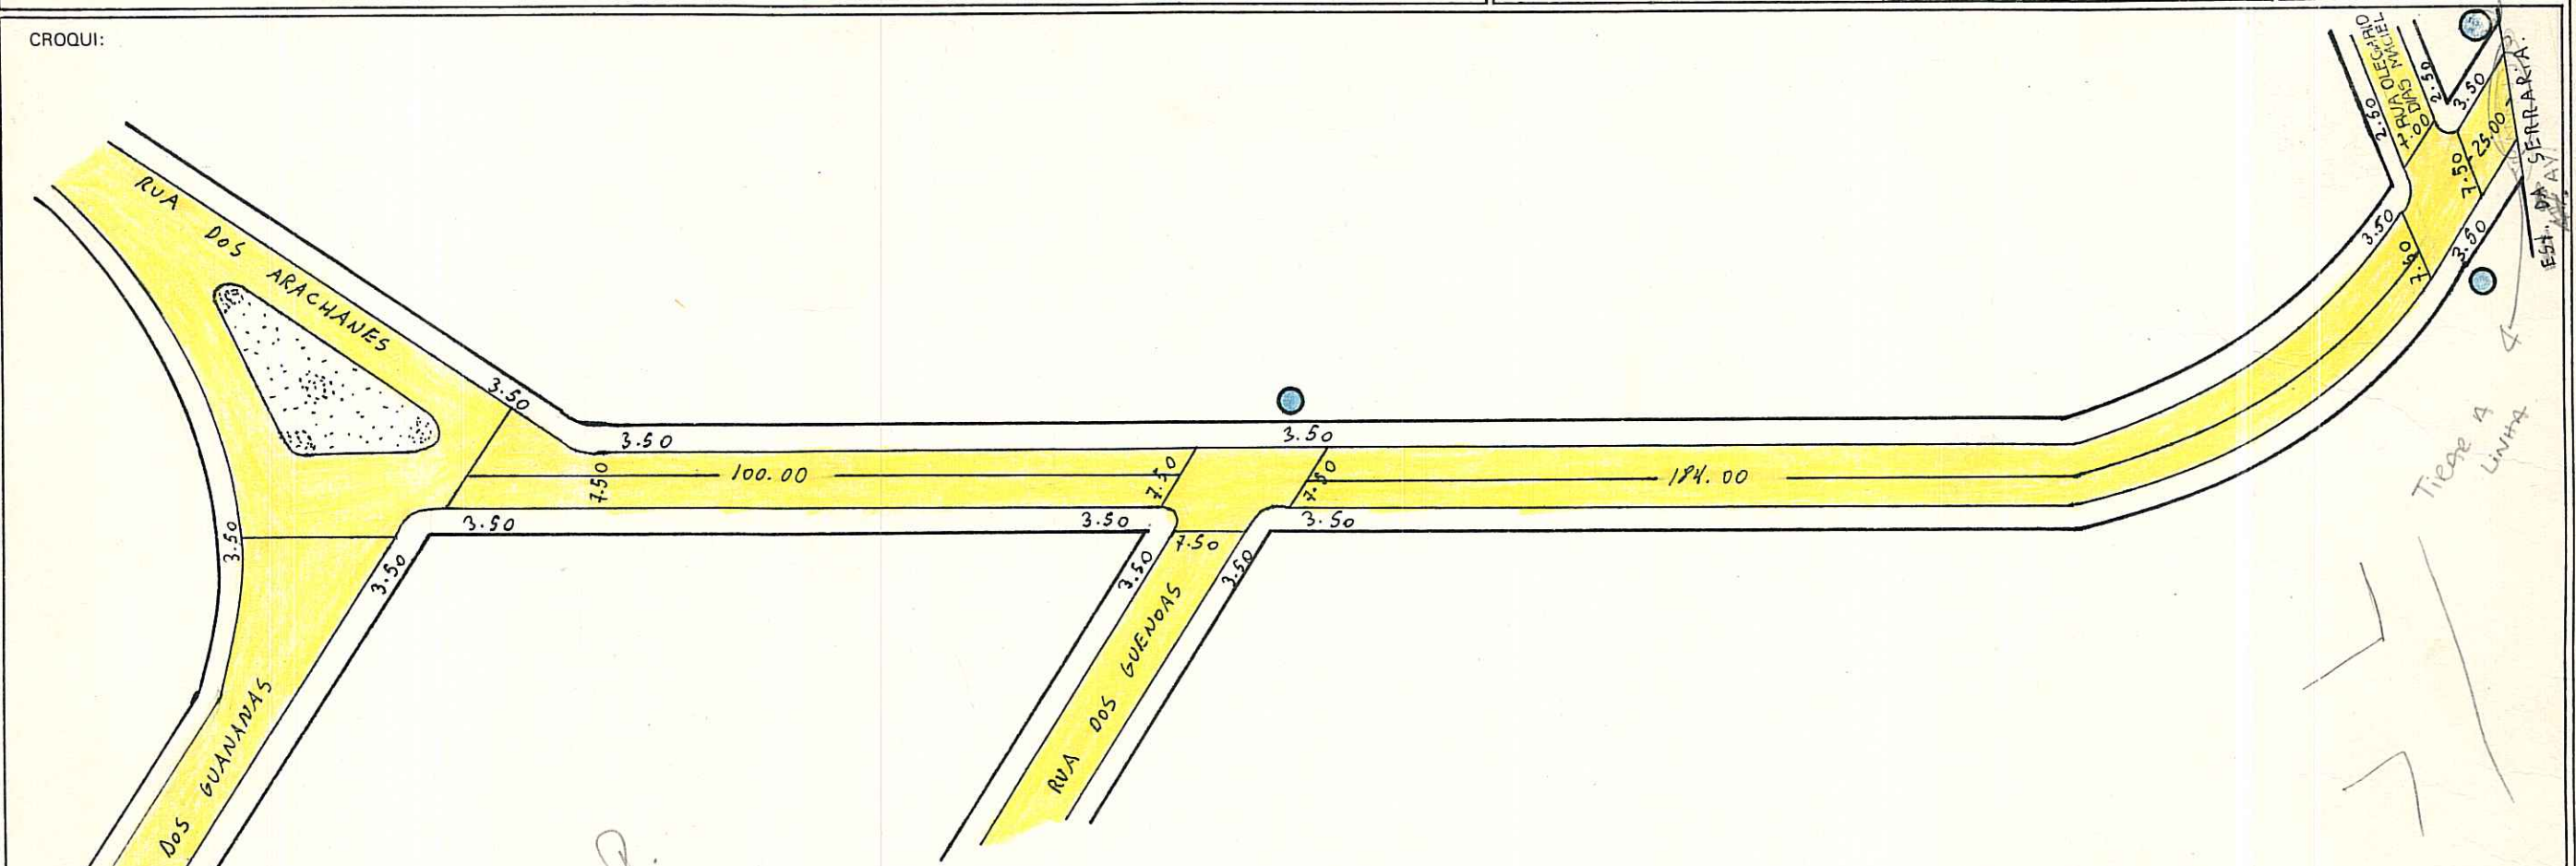

MZ = 05
 UBU = 014
 CTM = 7864127
 MC = 2587-2K60
 2587-2K IV

COL 021

TICAR 4 LINHA

OBS: NADA A OPOR QUANTO A PAVIMENTAÇÃO, TRECHO ENTRE A RUA ARACHANES E ESTRADA DA SERRARIA Em 21/7/70

CTM: 7864127
 MZ: 05
 UBU: 014
 AER: 2587-2K IV

BARRIO: ESPÍRITO SANTO

Calisto Freitas Costa
 S. U. P. M.
 DIVISÃO DE URBANIZAÇÃO

DESENHO: Alexandre S. Bondeiro

CHEFE DO SETOR: _____

DATA 02 / 05 / 91

ESCALA APROXIMADA 1:1000

TIPO DE PAVIMENTO

PARALELEPÍEDO	
PEDRA IRREGULAR	
ASFALTO	
CONCRETO	
ENCASCALHADO	
TERRENO NATURAL	