

REVISADO EM 07.05.04 *Rivotto*

Digitizada em 07/05/104 - Baguel.


PREFEITURA MUNICIPAL DE PÔRTO ALEGRE
S. M. O. V. - DIVISÃO DE VIAÇÃO
SETOR DE ESTATÍSTICA E LOGRADOUROS

LOGRADOURO: CARIJÓS - RUA DOS

LETRA *P*

TRECHO: av. Dos Guaranis - est. da Serraria

FICHA N.º *57*

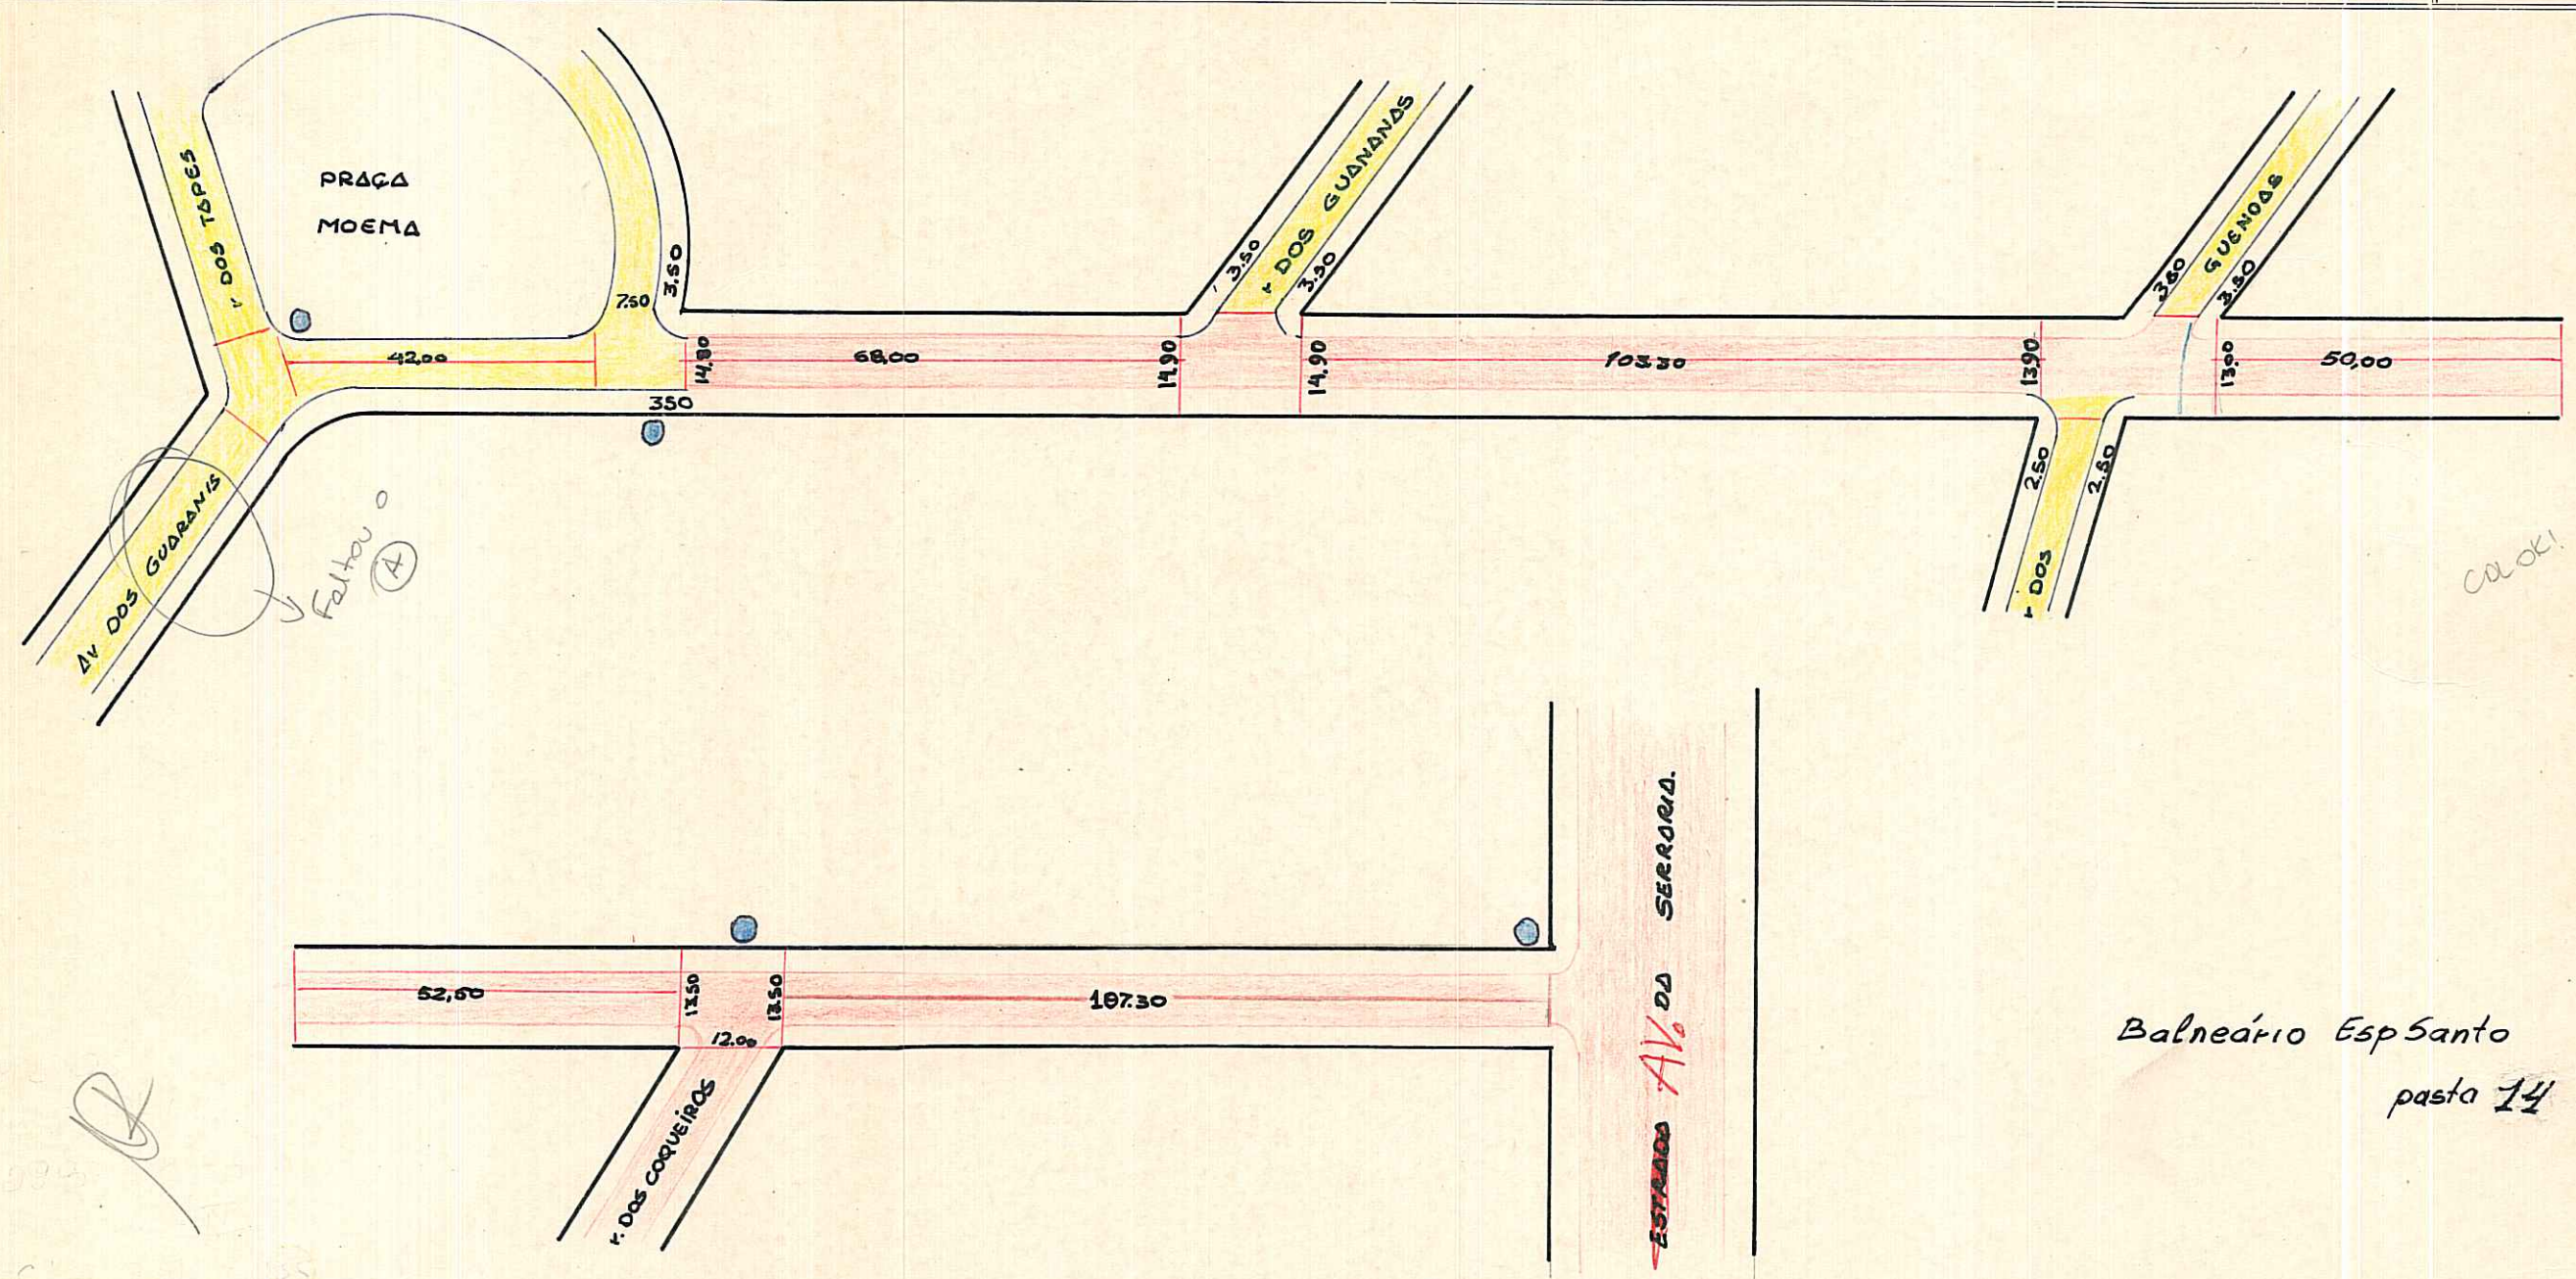

PODE RECEBER CONSTRUÇÃO EM TÔDA EXTENSÃO, AV. DOS GUARANIS E ESTRADA DA SERRARIA. ✓
CTM: 7864135
M2: 05
VEU: 014
HC: 2987-2K 50, 2K IV

ESCALA APROXIMADA 1:1.000

Paralelepipedo	[White box]
Pedra Irregular	[Yellow box]
Asfalto	[Red box]
Concreto	[White box]
Encascalhado	[Red box]
Terreno Natural	[White box]

S. E. L.

DESENHO: *Pedro*

CHEFE DO SETOR: *[Signature]*

DATA: *19/11/70*