


CROQUIS MURÁ - RUA.

Digitizado Elabio 12/04/05
 REVISADO EM 15-04-05 *Revotto*

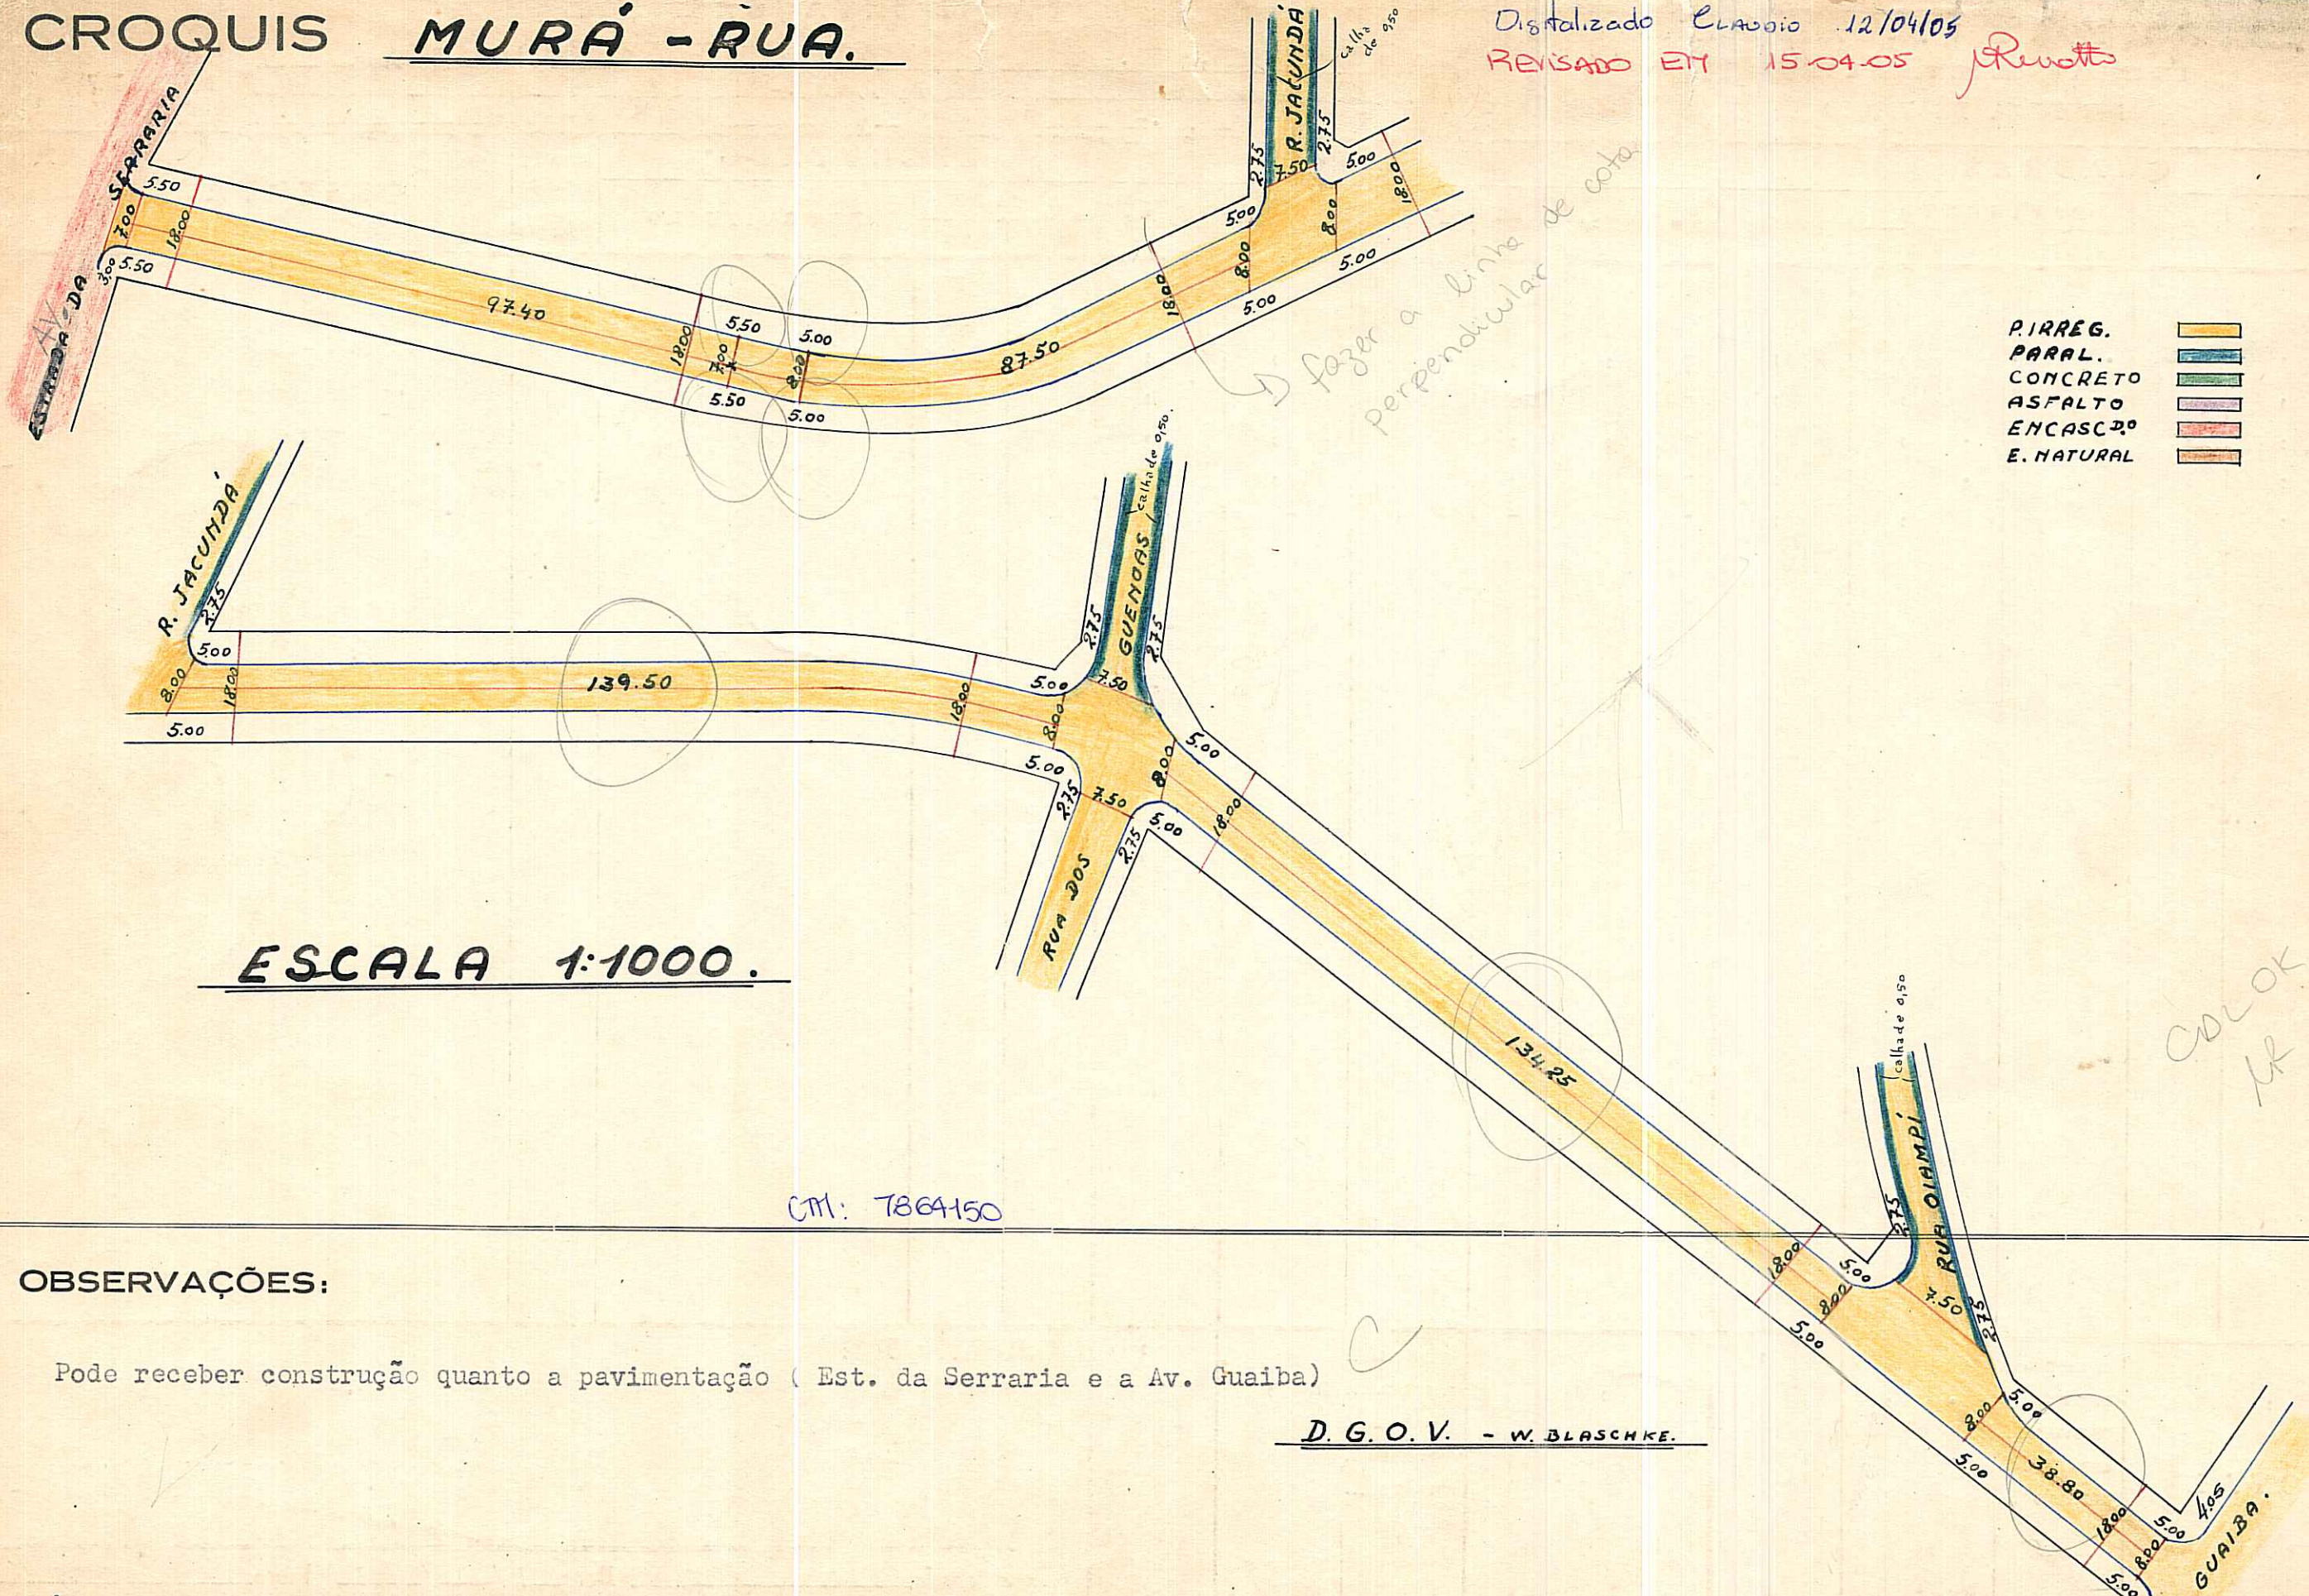

ESCALA 1:1000.

CTM: 7864150

OBSERVAÇÕES:

Pode receber construção quanto a pavimentação (Est. da Serraria e a Av. Guaíba)

D. G. O. V. - W. BLASCHKE.

PREFEITURA MUNICIPAL DE PÔRTO ALEGRE

DIRETORIA GERAL DE OBRAS E VIAÇÃO

DIRETORIA DE VIAÇÃO

PAVIMENTAÇÕES

Logradouro: MURÁ, RUA.-

N.º de Quadras 4

Trecho: ESTRADA DA SERRARIA E AVENIDA GUAIBA.-

Pavimentado: Total.te SIM.- Parcial.te Não Pavimentado.

LETRA 7

FICHA N.º 35

QUADRAS					CRUZAMENTOS					EXECUTADO			DATA DE ENTREGA AO TRÂNSITO	OBSERVAÇÕES		
N.ºs	COMPRIM.to	LARGURA	PAVIMENTO		CORDÕES	N.ºs	COMPR.to	LARGURA	PAVIMENTO		CORDÕES	DATA DE			EMPREENHEIRO	
			ESPÉCIE	ÁREA					ESPÉCIE	ÁREA			INÍCIO	FIM		
1	97,40	7,00	P.Irreg.	681,80	194,80	0-1	3,00	18,00	P.Irreg.	28,88	12,56					CRUZAMENTO 4-0 FIGURA NA AVENIDA GUAIBA.- PARTE NÃO CALÇADA DO CRUZAMENTO - O-1 FIGURA NA ESTRADA DA SERRARIA.-
1	87,50	8,00	""	700,00	175,00	1-2	13,00	13,00	""	145,25	25,17					
2	139,50	8,00	""	1.116,00	279,00	2-3	13,00	18,00	""	186,85	24,34					
3	134,25	8,00	""	1.074,00	268,50	3-4	13,00	18,00	""	345,00	42,00					
4	34,80	8,00	""	278,40	69,60	4-0	-	-	-	-	-					
493,45			ENCASC.do ...	986,90	42,00		ENCASC.do ..	104,07	OBSERVAÇÕES:		ARRUAMENTO DO BLANEARIO GUARUJÁ.-					
TOTAL			P. IRREG. ...	3.850,20	TOTAL		P. IRREG. ...	705,98	Pastas Nº 27C							
			PARALEL. ...				PARALEL. ...									
			CONCRETO ...				CONCRETO ..									
			ASFALTO ...				ASFALTO ...									
											Encarregado.....	Data 27./11./1953	Visto.....	DIRETOR DE VIAÇÃO		