

REVISADO EM 12.11.04 J. Ruotto

Digitizada em 11/11/03 - Rogério


PREFEITURA MUNICIPAL DE PÔRTO ALEGRE
S. M. O. V. - DIVISÃO DE VIAÇÃO
SETOR DE ESTATÍSTICA E LOGRADOUROS

LOGRADOURO: JACUNDÁ - rua

LETRA P

TRECHO: - Murá -

FICHA N.º 2

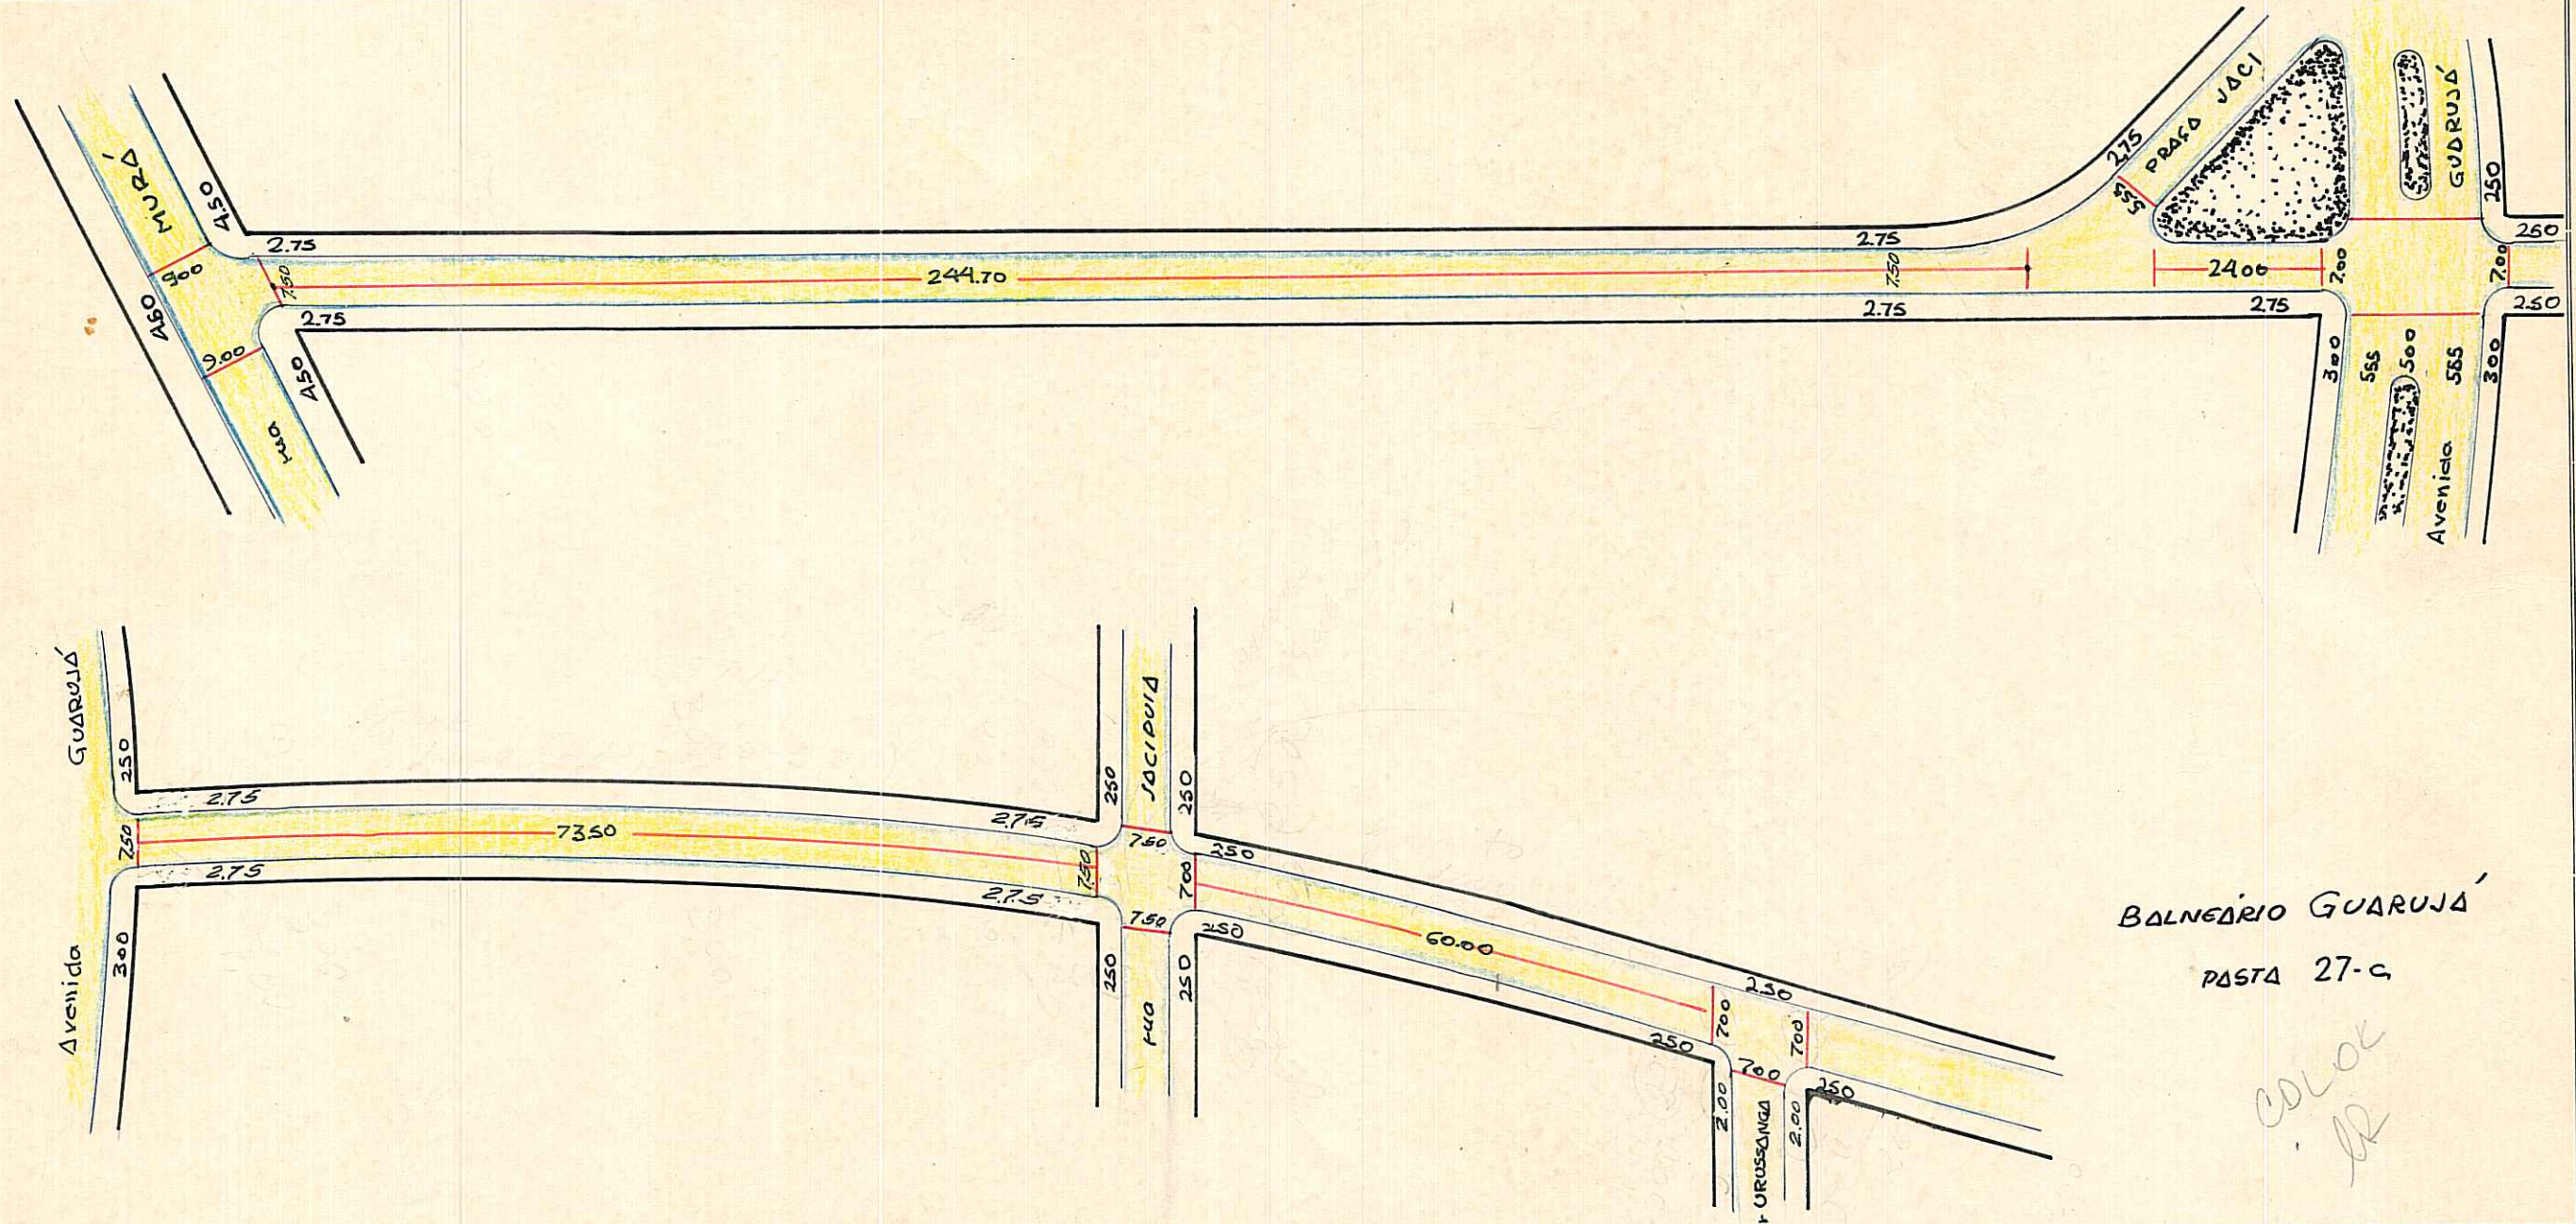

BALNEÁRIO GUARUJÁ
POSTA 27-C

COLOCAR
AR

Podem receber construção do rua MURÁ até a AV. ARARANJUA.

CTM: 7864168
MZ/VEU
05 019
AERO: 2887-2 PII

BALNEÁRIO: GUARUJÁ

ESCALA APROXIMADA 1:1.000

Paralelepípedo	
Pedra Irregular	
Asfalto	
Concreto	
Encascalhado	
Terreno Natural	

DESENHO: Pedro

CHEFE DO SETOR:

DATA: 18 / 11 / 70

S. E. L.

TRECHO RECEBIDO CONFORME
PROC 90.974/78 EM 17/7/79 - LEI 4399/77

PASTA 118

