


CROQUIS JACÍ - PRAÇA.

REVISADO EM 17.11.04 *Pinotto*

SA DIGITALIZADA EM 16/11/04

P. IRREG.	
PARAL.	
CONCRETO	
ASFALTO	
ENCASCDO	
E. NATURAL	

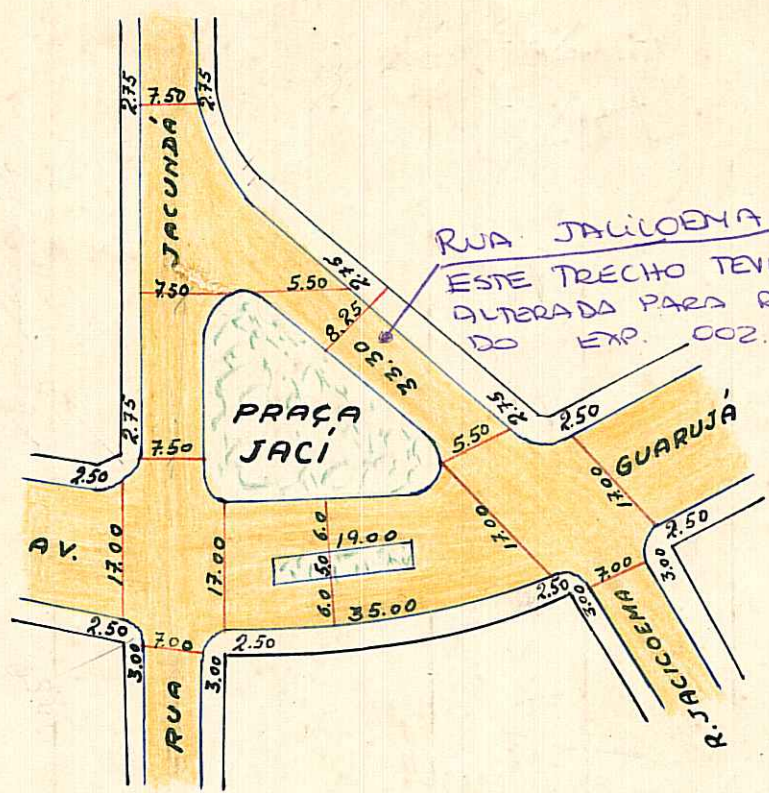

ESCALA 1:1000.

COLOK MR

AERO-2-P. II
D. G. O. V. - W. BLASCHKE. *Posto 27-e*

OBSERVAÇÕES:

Nada temos a opôr quanto a pavimentação

CTM: 7864176
BAINHO: GUARUJA

PREFEITURA MUNICIPAL DE PÔRTO ALEGRE

DIRETORIA GERAL DE OBRAS E VIACÃO

DIRETORIA DE VIAÇÃO

PAVIMENTAÇÕES

Logradouro: JACI, PRAÇA.-

Trecho: RUA JACUNDA E AV. GUARUJÁ.-

Pavimentado: Total.º SIM.-

Parcial.º

Não Pavimentado

N.º de Quadras 1

LETRA 7

FICHA N.º 1

QUADRAS						CRUZAMENTOS					EXECUTADO			DATA DE ENTREGA AO TRÂNSITO	OBSERVAÇÕES	
N.ºs	COMPRIM.to	LARGURA	PAVIMENTO		CORDÕES	N.ºs	COMPR.to	LARGURA	PAVIMENTO		CORDÕES	DATA DE				EMPREITEIRO
			ESPÉCIE	ÁREA					ESPÉCIE	ÁREA		INÍCIO	FIM			
1	33,30	5,50	P.Irreg	133,15	66,90	0-1	-	-	-	-	-					CRUZAMENTOS 0-1 E 1-0 FIGURAM RESPECTIVAMENTE NAS: RUA JACUNDA E AV. GUARUJÁ.-
						1-0	-	-	-	-	-					

33,30			ENCASC.do....			ENCASC.do....			OBSERVAÇÕES:						
TOTAL			P. IRREG.....	133,15	66,90	P. IRREG.....			ARRUAMENTO DO BALNEARIO GUARUJÁ.- PASTA 27-C						
			PARALEL.....			PARALEL.....									
			CONCRETO.....			CONCRETO.....									
			ASFALTO.....			ASFALTO.....									

Encarregado: Data 8 / 11 / 1952 Visto

DIRETOR DE VIAÇÃO