

CROQUIS


OIAMPI - RUA.

Revisado em 27.07.05

Revisto

Digitizado Claudio 24/06/05

- P. IRREG. 
- PARAL. 
- CONCRETO 
- ASFALTO 
- ENCASCDO. 
- E. NATURAL 

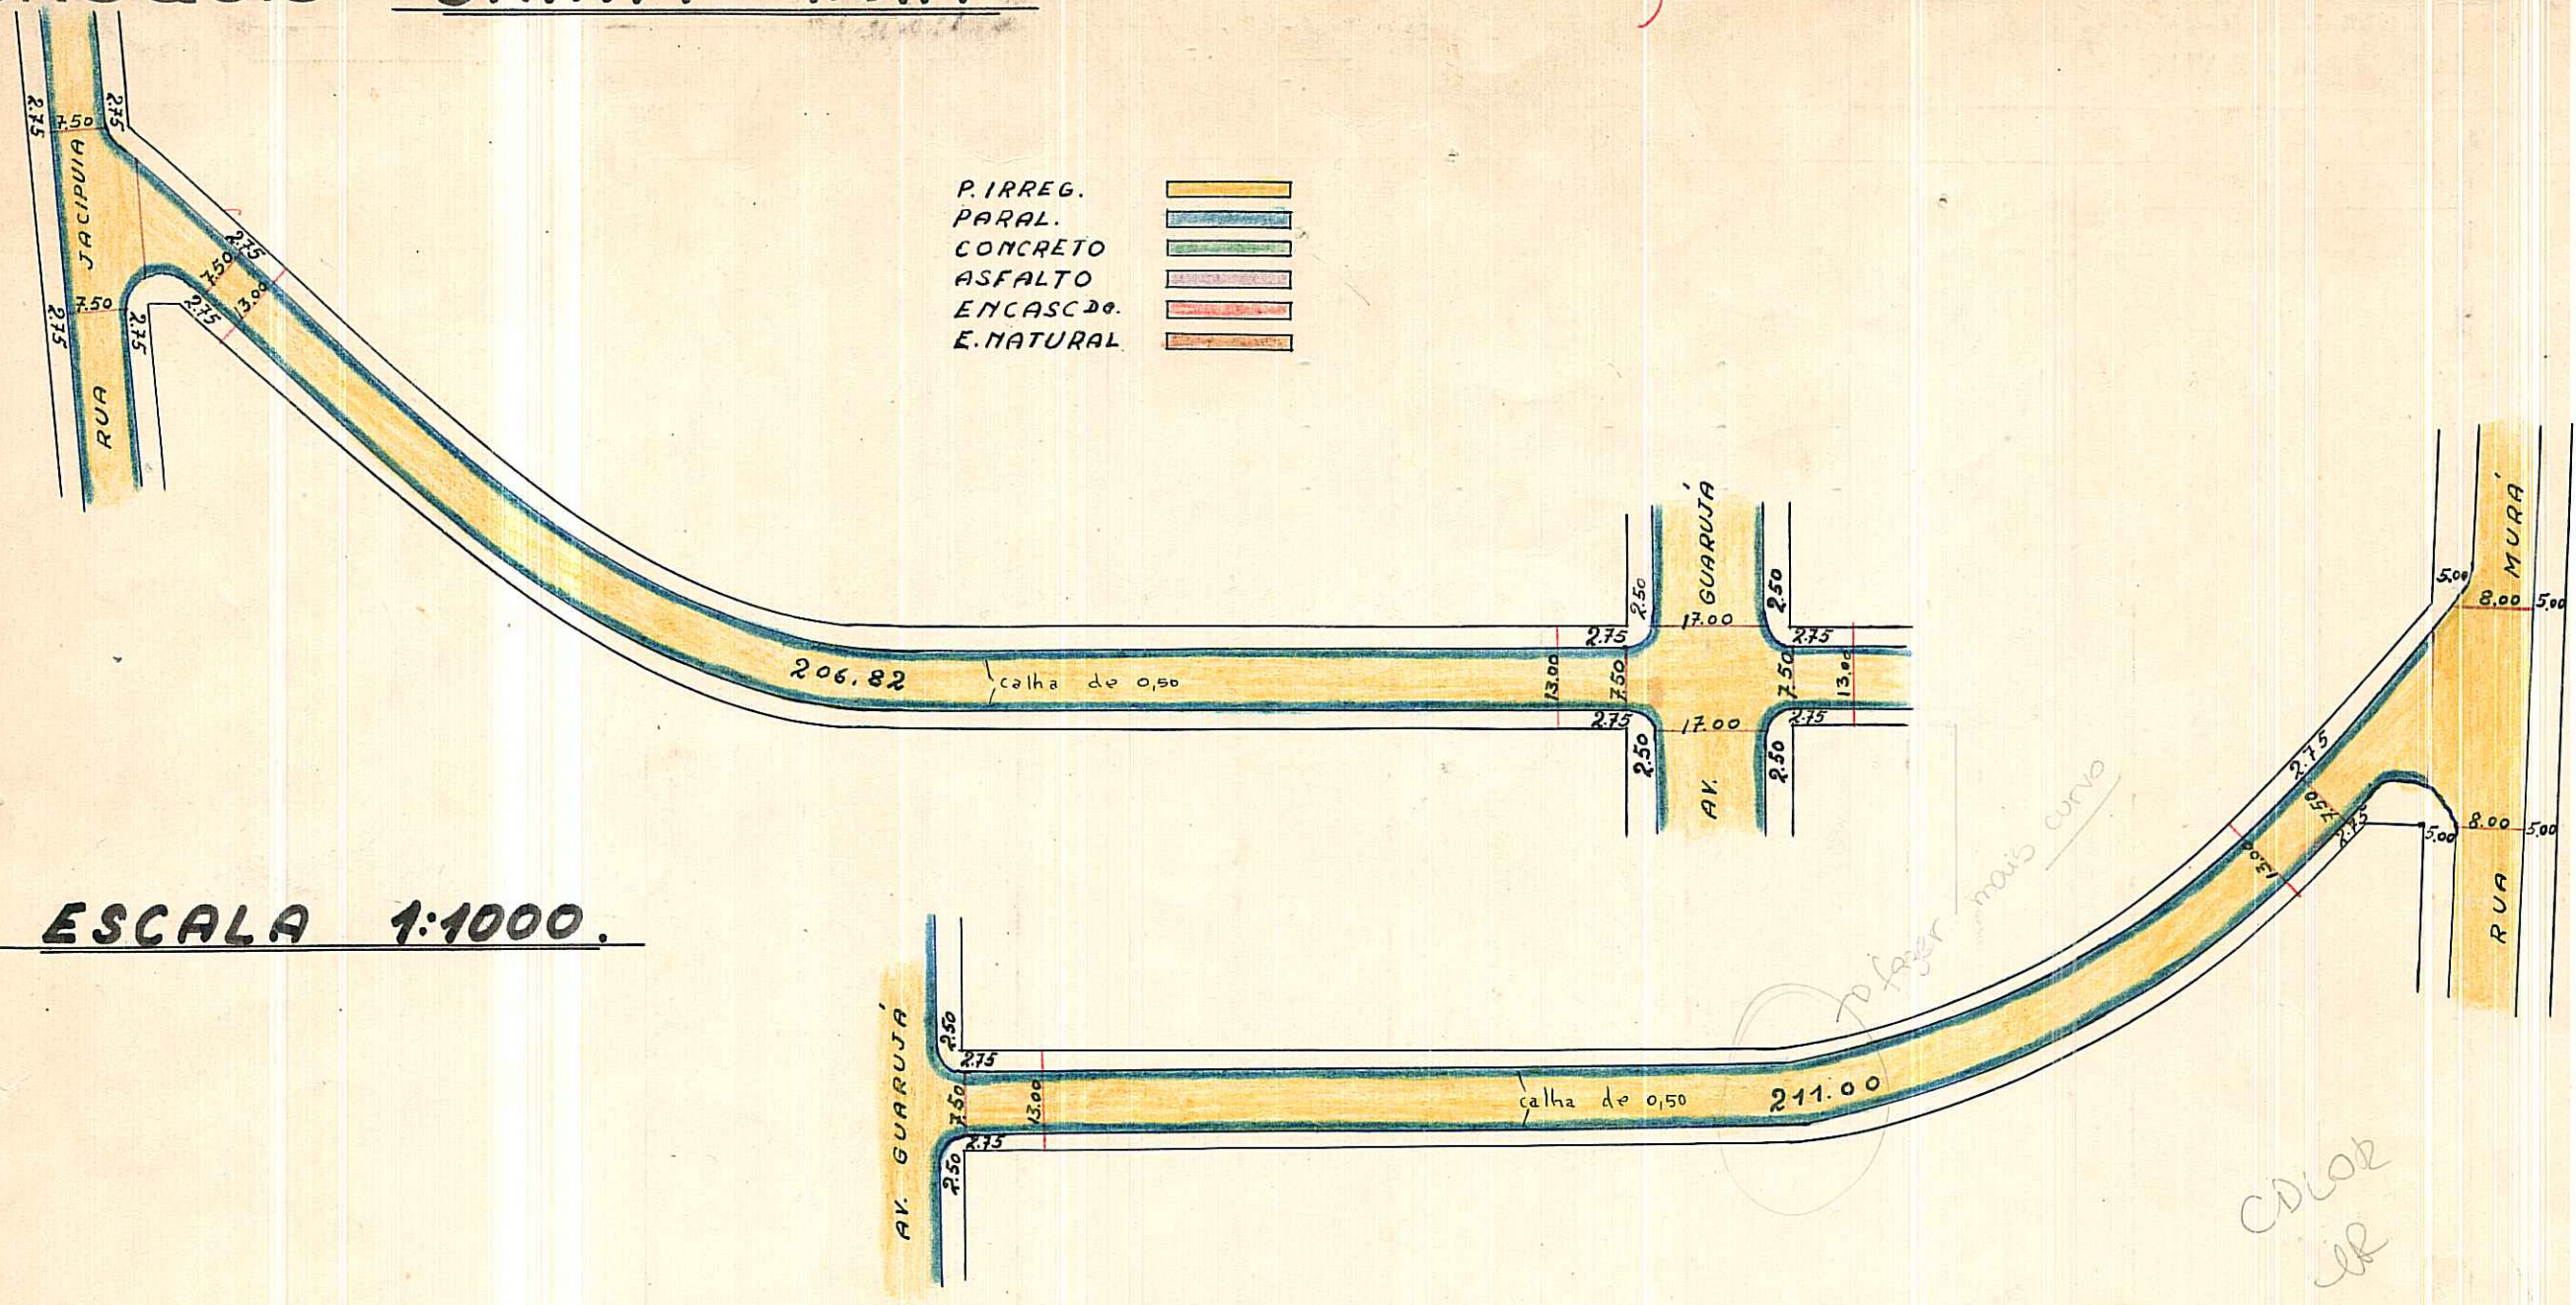

ESCALA 1:1000.

D. G. O. Y. - W. BLASCHKE.

OBSERVAÇÕES:

Pode construir quanto a pavimentação em toda extensão (Jacipuia e Murá)

ME: 05
 UDU: 014
 CTM: 7864192
 APRO: 2587-2º II

BANHO: GUARUJA

PREFEITURA MUNICIPAL DE PÔRTO ALEGRE

DIRETORIA GERAL DE OBRAS E VIACÃO

DIRETORIA DE VIACÃO

PÁVIMENTAÇÕES

Logradouro: CIDADE - RUA

N.º de Quadras 2

Trecho: RUAS JACIPUIA E MURÁ.-

Pavimentado: Total.º SIM.-

Parcial.º

Não Pavimentado

LETRA

FICHA N.º

QUADRAS					CRUZAMENTOS					EXECUTADO			DATA DE ENTREGA AO TRÂNSITO	OBSERVAÇÕES		
N.ºs	COMPRIM.º	LARGURA	PAVIMENTO		CORDÕES	N.ºs	COMPR.º	LARGURA	PAVIMENTO		CORDÕES	DATA DE			EMPREENHEIRO	
			ESPÉCIE	ÁREA						ESPÉCIE		ÁREA		INÍCIO		FIM
1	206,82	7,50	P.Irreg	1.551,15	413,64	0-1	-	-	-	-	-					CRUZAMENTOS 0-1, 1-2 E 2-0 FIGURAM RESPECTIVAMENTE NAS: JACIPUIA, AV. GUARUJÁ e RUA MURÁ.-
2	211,00	7,50	"	1,582,50	422,00	1-2	-	-	-	-	-					
						2-0	-	-	-	-	-					

+ CALHA DE PARALELEPIPEDO.--

417,82

TOTAL

ENCASC.do....
 P. IRREG..... 2.297,01
 PARALEL..... 836,64
 CONCRETO....
 ASFALTO.....

836,64

TOTAL

ENCASC.do....
 P. IRREG.....
 PARALEL.....
 CONCRETO....
 ASFALTO.....

OBSERVAÇÕES:

ARRUAMENTO DO BAINEARIO GUARUJÁ.-

Pasta Nº 27 C.

Encarregado..... Data 8 / 11 / 1952 Visto.....