


REVISADO EM 25.01.05 *Rivetto*

Final digitalizado 17/01/05

PREFEITURA MUNICIPAL DE PÔRTO ALEGRE
S. M. O. V. - DIVISÃO DE VIAÇÃO
SETOR DE ESTATÍSTICA E LOGRADOUROS

LOGRADOURO: **LEONARDO CAR-
LUCCI - AV.**
TRECHO:

LETRA *T*
FICHA N.º *81*

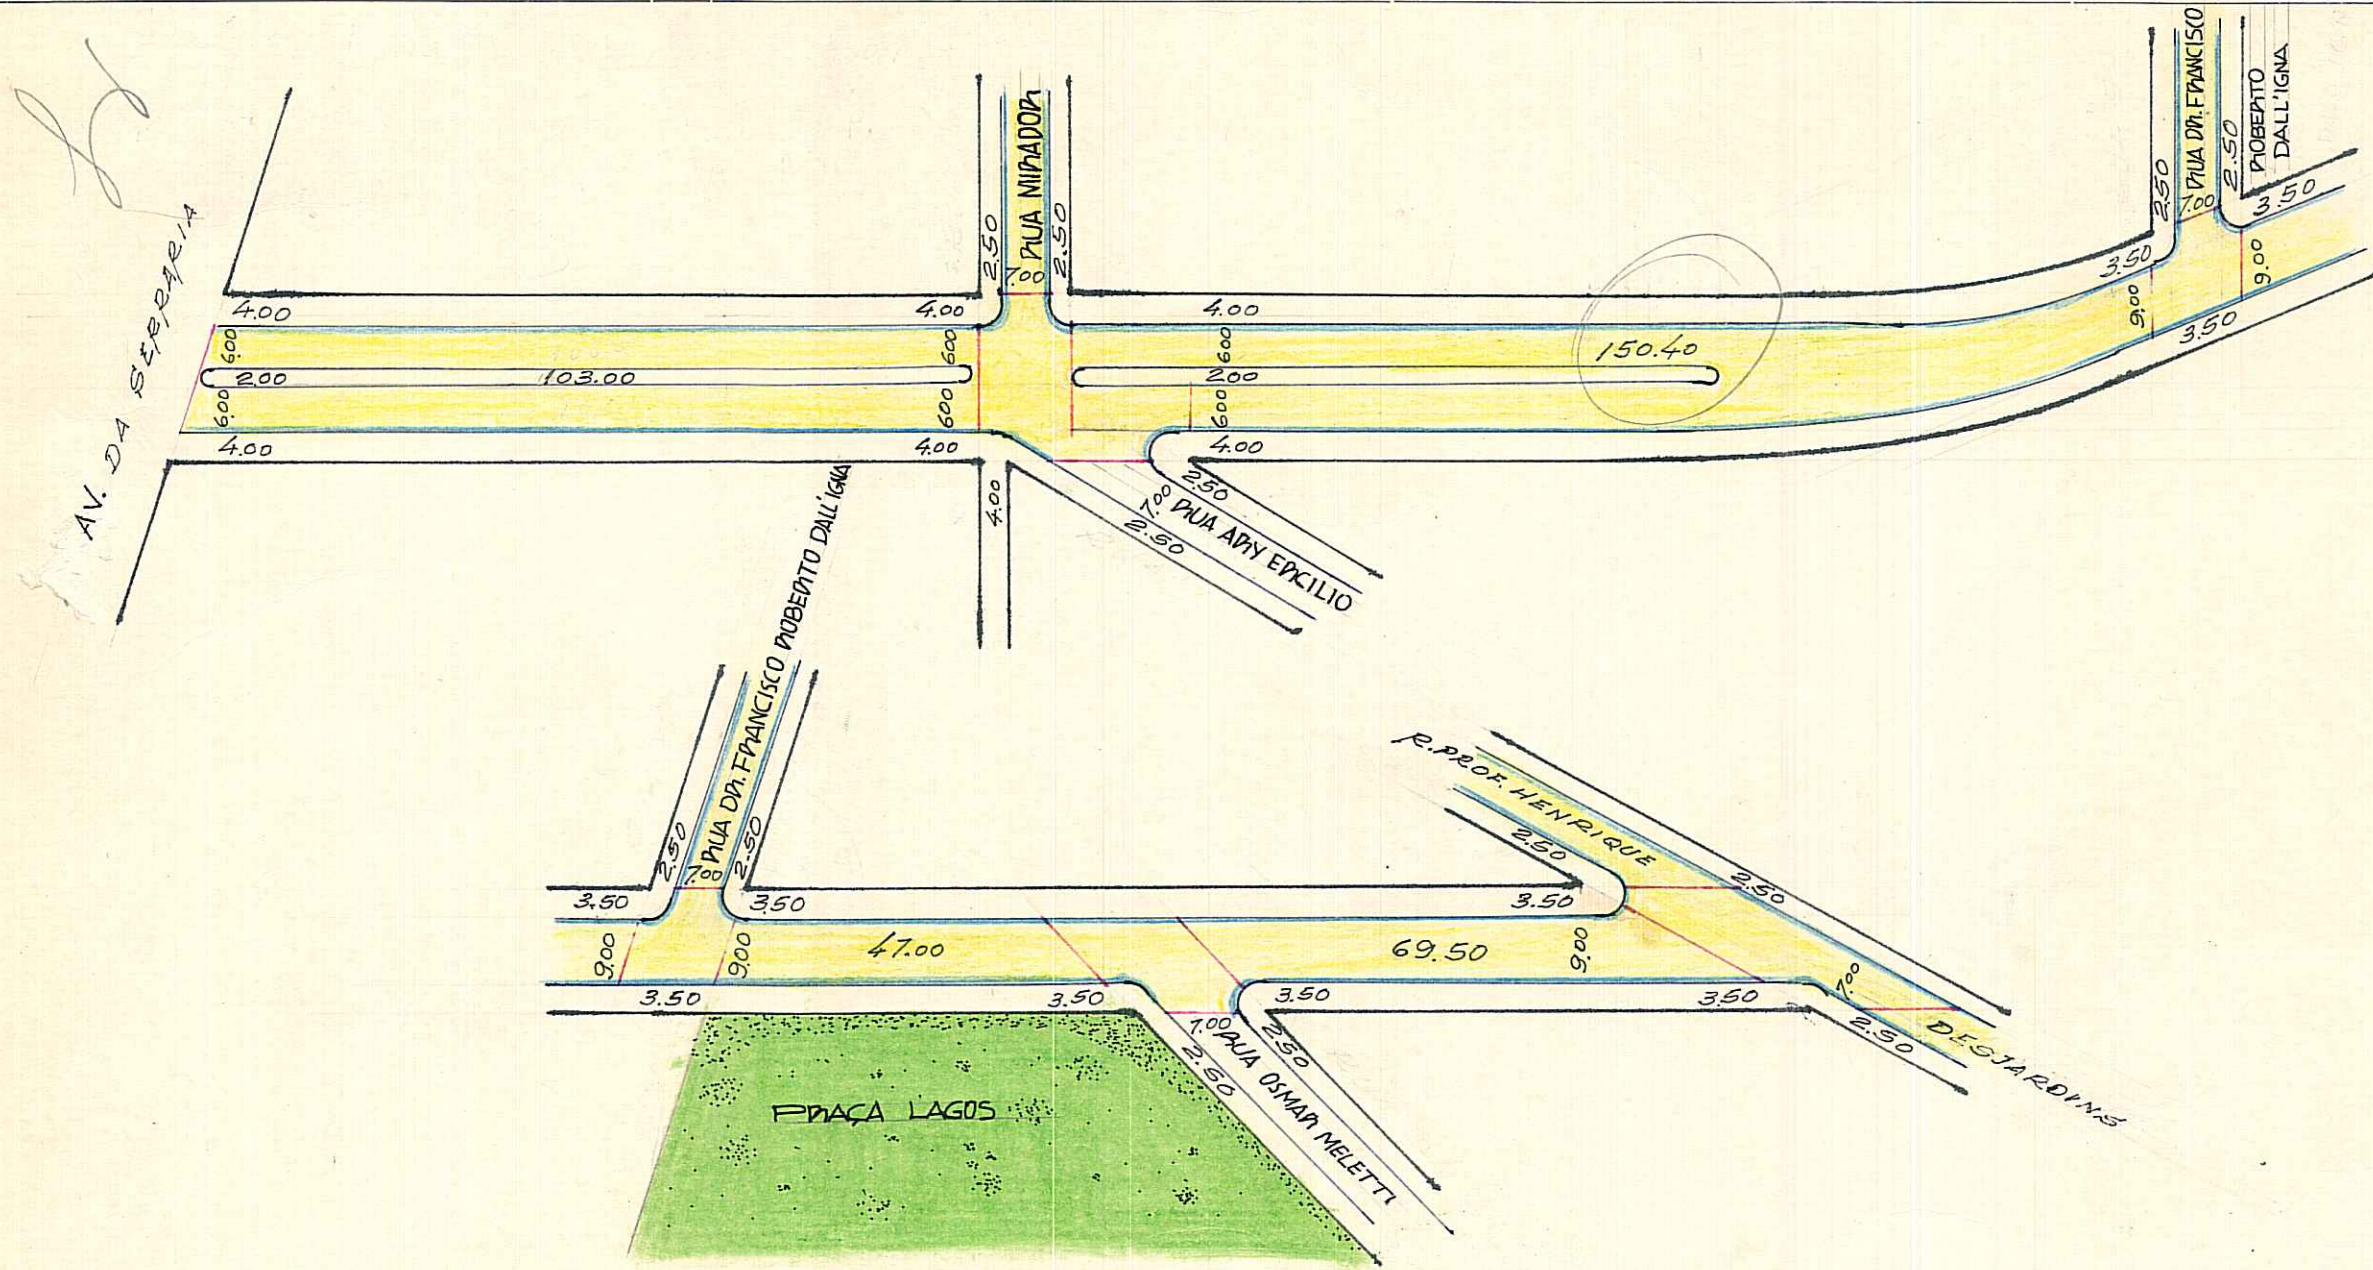

LOGRADOURO PÚBLICO REGISTRADO - PROC. 74.785/75 EM 22-11-76

CTM: 7861218

MZ: 05

ABRO: 2987-2 P II

UEU: 030

antiga av. "I" - Lei 4477/78

*LOT. ESPL. DO ESPIRITO SANTO
PARTE 240*

DESENHO: *P. Machado*

CHEFE DO SETOR: *[Signature]*

DATA: *23.11.76*

ESCALA APROXIMADA 1:1.000

- Paralelepípedo
- Pedra Irregular
- Asfalto
- Concreto
- Encascalhado
- Terreno Natural

S. E. L.