


CONTROLE DE LOGRADOUROS

REVISÃO EM 29.03.04 *Revisão*
 Digitalizada em 25/03/04 - Raquel.

FICHA Nº 1207
 PASTA Nº 622

LOGRADOURO **CLÁUDIO DA SILVA PINTO, RUA (ANTIGA RUA 6303) C** LEI DE DENOMINAÇÃO 9148 de 13/06/03 C

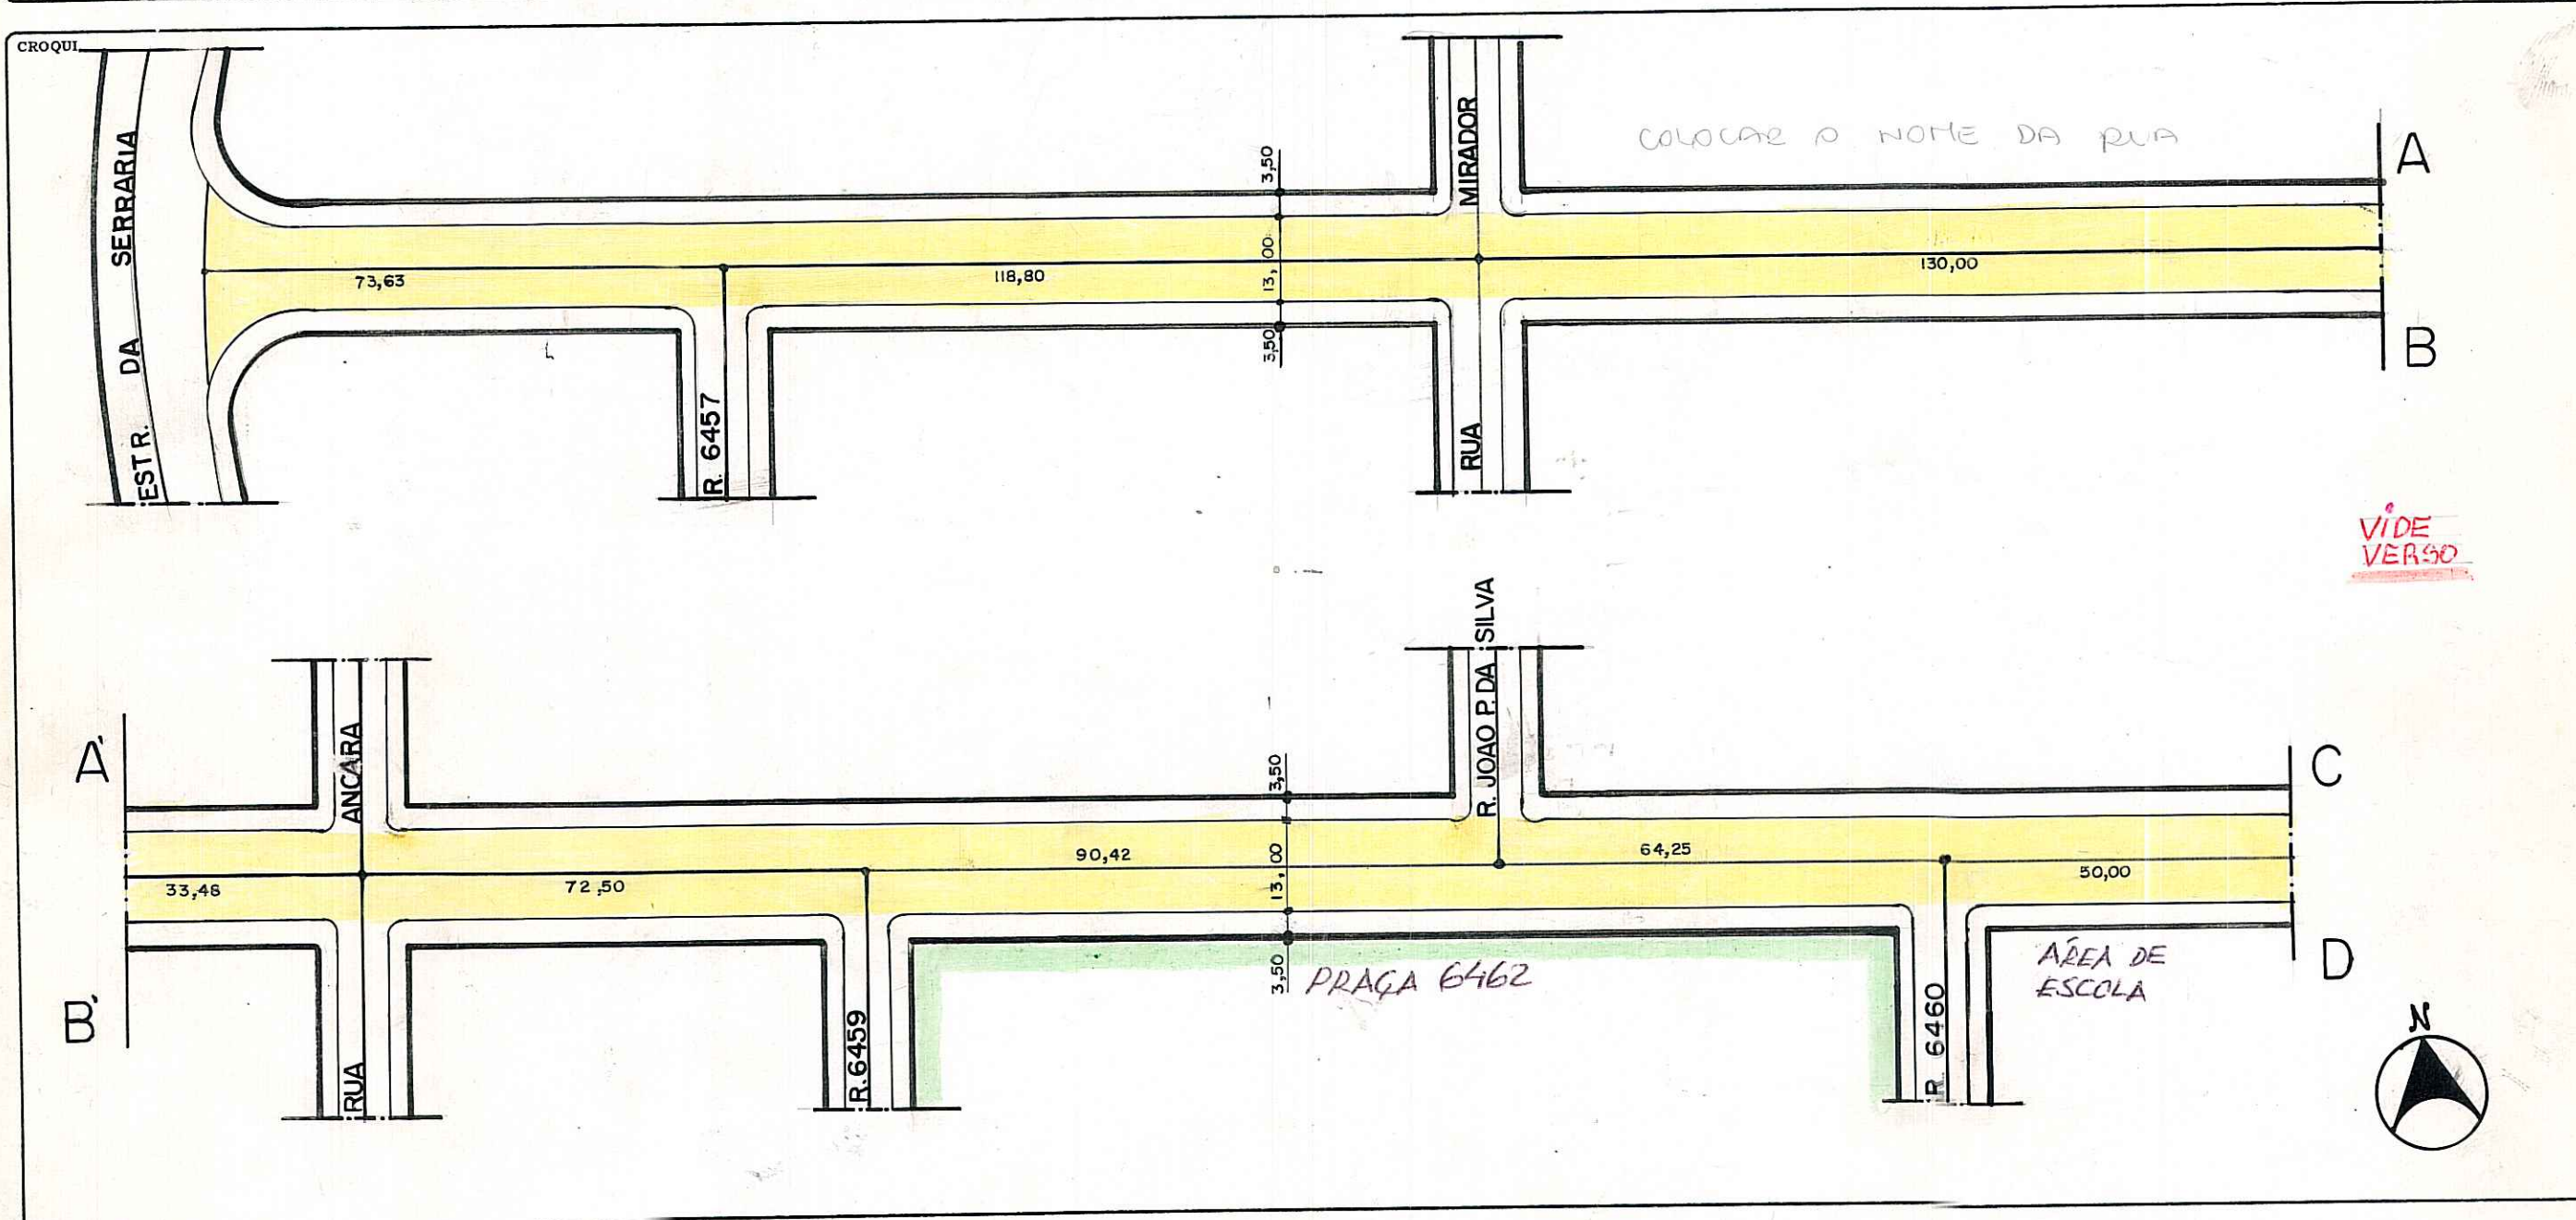

OBSERVAÇÕES **LOGRADOURO PÚBLICO CADASTRADO C** EM 13/03/2003

LOT. PORTAL DO GUARUJÁ PASTA 622


CTM 7864259 MAPA CADASTRAL 2987-2 PII

DIVISÃO TERRITORIAL MZ/UEU 05 030

ESCALA 1:1000 BAIRRO GUARUJÁ, ESP. SANTO

DATA 30 / 10 / 02 DESENHO GIOVANE S. FIGUEIREDO CHEFE DO SETOR *[Signature]*

RUA "6303"

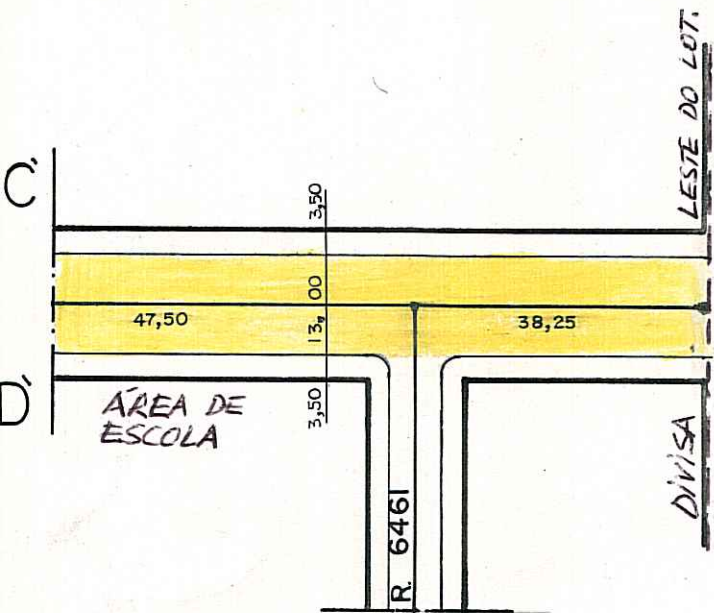

6303
6304

DIVISA
6303
6304

