


*efe posivo*

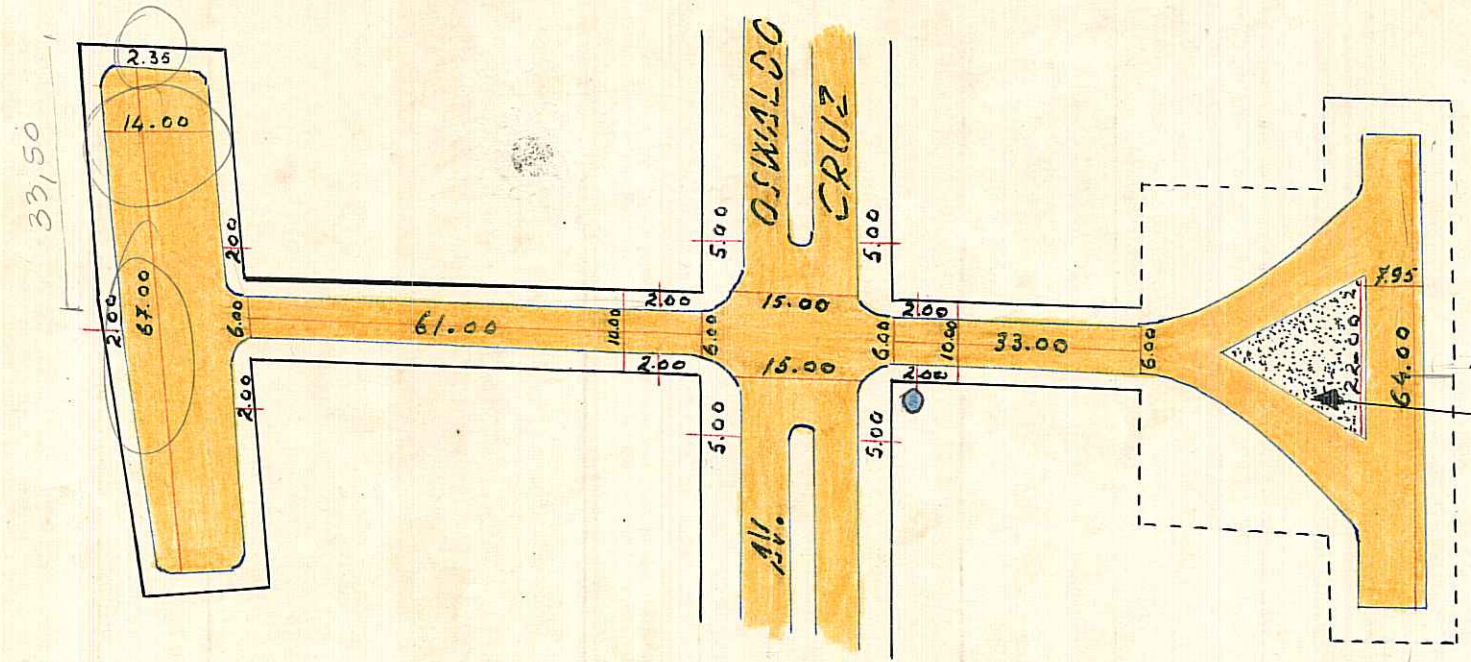

**ESCALA - 1:1000**

PRAÇA JORGE AVELINE - LEI Nº 7193/92.

- P. IRREGU.
- PARALEL.
- CONCR.
- ENCASC. DE
- ASFALTO
- E. NATUR.

D.G.O.V. J.C. Rosa

OBSERVAÇÕES: Pode receber construção em toda extensão ( 61 m aquem da O.Cruz e 33 m alem da mesma)

P.53

4

CTM: 2865033  
 MZ: 05  
 UGU: 014  
 AERD: 2387-2 RIII

BARRIO: IPANEMA

PREFEITURA MUNICIPAL DE PÔRTO ALEGRE

DIRETORIA GERAL DE OBRAS E VIAÇÃO

DIRETORIA DE VIAÇÃO

PAVIMENTAÇÕES

Logradouro: *g* PIO ANGELO, DR. RUA.-

N.º de Quadras 2

Trecho: DE 80 METROS DA RUA OSVALDO CRUZ EM DIREÇÃO A RUA C. CASTRO A 71, METROS X

Pavimentado: Total.<sup>o</sup> Sim Parcial.<sup>o</sup> Não Pavimentado

LETRA T

FICHA N.º 39

QUADRAS					CRUZAMENTOS					EXECUTADO			DATA DE ENTREGA AO TRÂNSITO	OBSERVAÇÕES		
N.os	COMPRIM.to	LARGURA	PAVIMENTO		CORDÕES	N.os	COMPR.to	LARGURA	PAVIMENTO		CORDÕES	DATA DE			EMPREITEIRO	
			ESPÉCIE	ÁREA					ESPÉCIE	ÁREA			INÍCIO	FIM		
1	61,00	6,00	P. Irreg	366,00	122,00	0-1	-	-	-	-	-					X DA RUA OSVALDO CRUZ EM DIREÇÃO A RUA OTELO ROSA.- ----- CRUZAMENTO 1-2 FIGURA NA AV. OSVALDO CRUZ.- * Cul de sac.-
1*	-	-	""	782,54	184,00	1-2	-	-	-	-	-					
2	33,00	6,00	""	198,00	66,00	2-0										
2*	-	-	""	848,00	171,00											

94,00			ENCASC.do....	543,00	ENCASC.do....			OBSERVAÇÕES: ARRUAMENTO DO BALNEARIO JUCA BATISTA.-		
<b>TOTAL</b>			P. IRREG..... 2.194,54		P. IRREG.....			Pasta Nº 53		
			PARALEL. ....		PARALEL. ....					
			CONCRETO....		CONCRETO....					
			ASFALTO .....		ASFALTO.....					

Encarregado..... Data 20 / 1 / 1953 Visto.....

DIRETOR DE VIAÇÃO