


# CROQUIS

REVISADO EM 30.11.04

# JORGE PORTO RUA ENG<sup>o</sup>

Digitizado em 20/11/2015

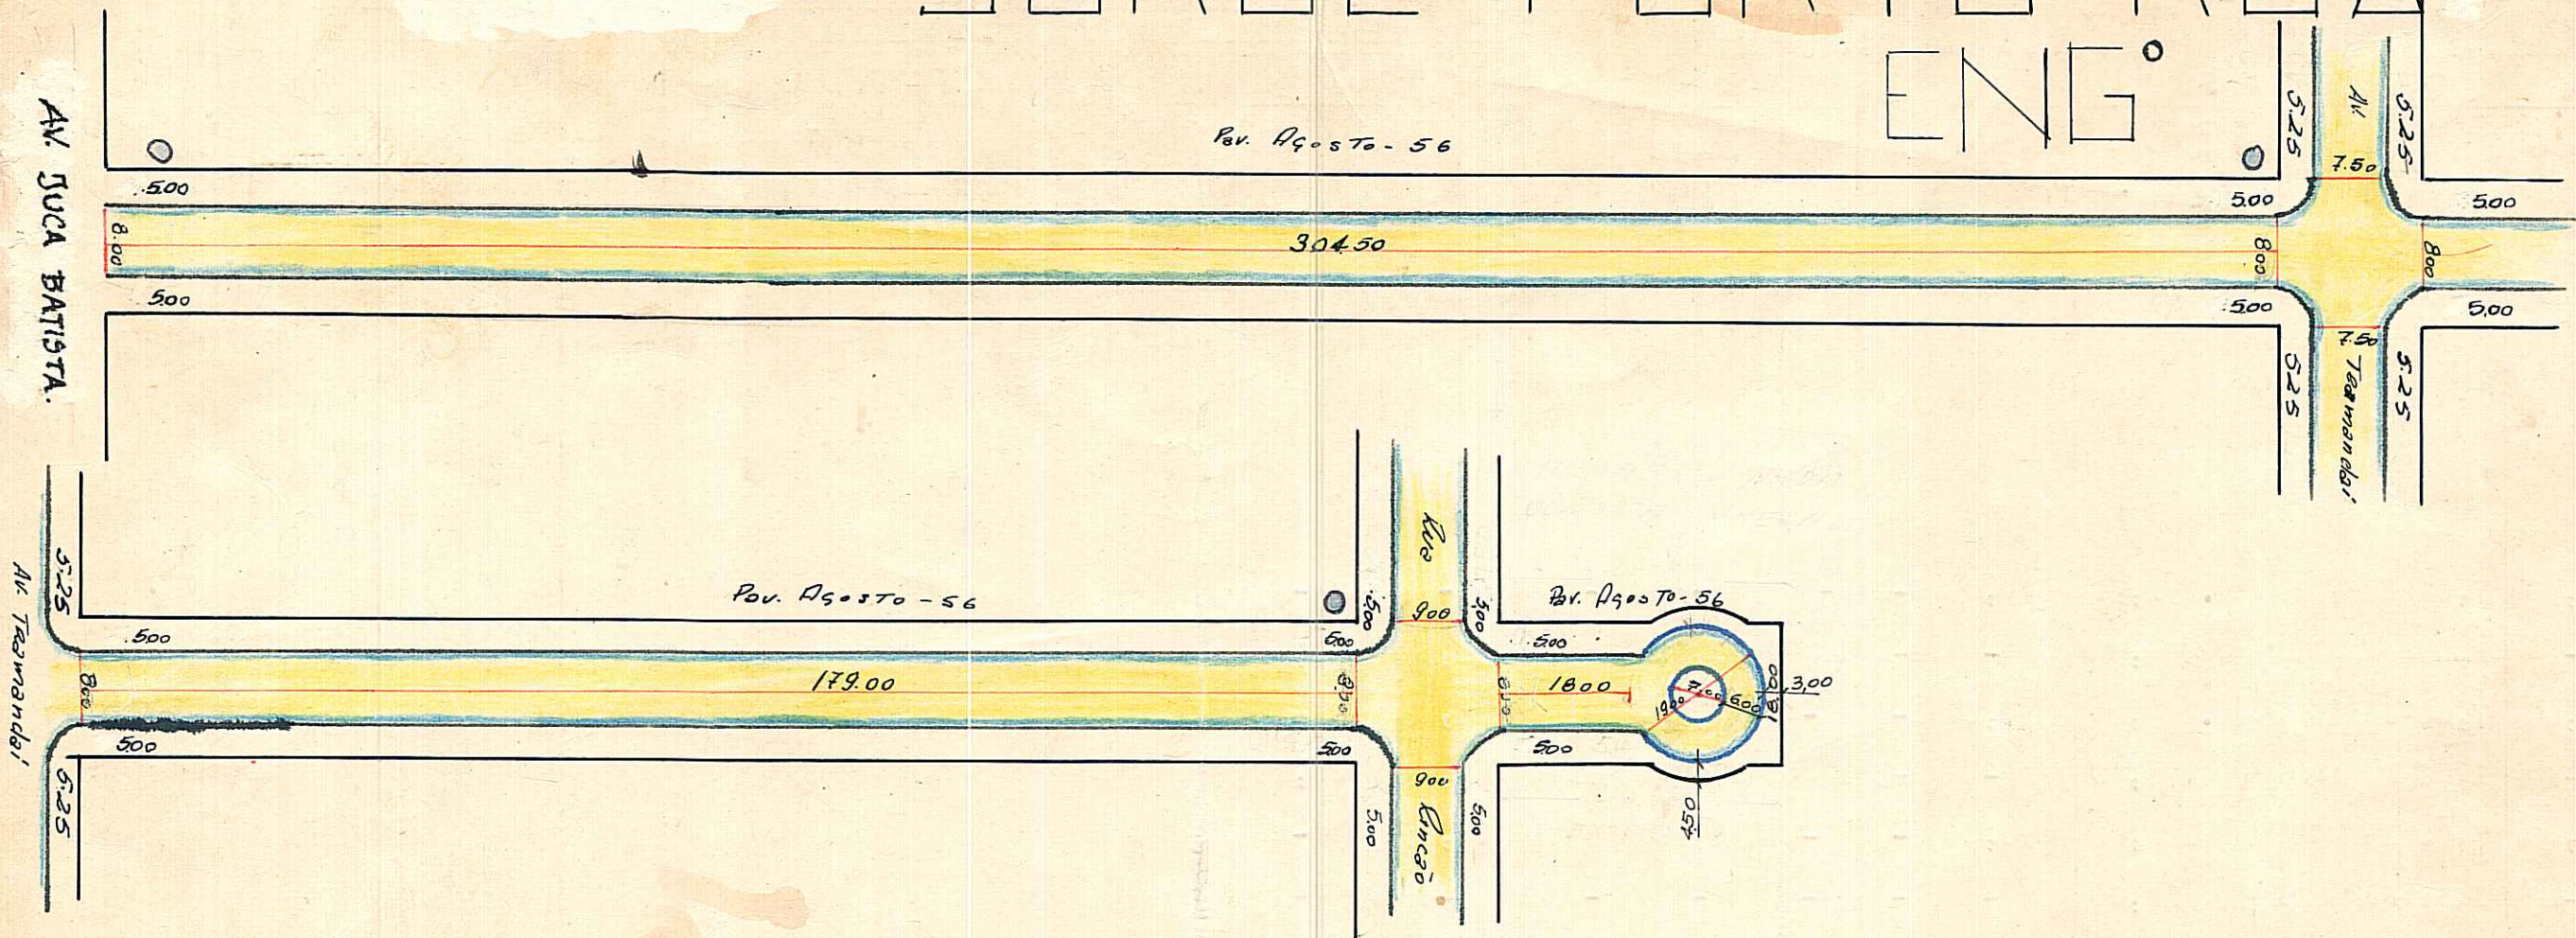

## ESCALA: 1:1000

Paralelepípedo □

Irregular □

S.M.O.V.  
Des. [Signature]

COLOK  
R.

### OBSERVAÇÕES:

Pode receber construção quanto a pavimentação ( DA AV. JUCA BATISTA até 37,00 alem da rua Rincão)

CTM: 7865058

MZ/UEU

05 014

AEREO: 2587-2K.III

BANHO: IPANEMA

PREFEITURA MUNICIPAL DE PÔRTO ALEGRE

DIRETORIA GERAL DE OBRAS E VIAÇÃO

DIRETORIA DE VIAÇÃO

PAVIMENTAÇÕES

Logradouro: RUA ENGº JORGE PORTO RUA N.º de Quadras

Trecho: ENTRE A EST. DE BELEM NOVO E 37,00 ALEM DA RUA RINCÃO

Pavimentado: Total: 100m Parcial: Não Pavimentado

LETRA 72

FICHA N.º 27

QUADRAS					CRUZAMENTOS					EXECUTADO			DATA DE ENTREGA AO TRÁNSITO	OBSERVAÇÕES	
N.ºs	COMPRIM.to	LARGURA	PAVIMENTO		CORDÕES	N.ºs	COMPRIM.to	LARGURA	PAVIMENTO		CORDÕES	DATA DE			EMPREENHEIRO
			ESPÉCIE	ÁREA						ESPÉCIE		ÁREA		INÍCIO	
1	304,50	7,00	IRREGUL	2.131,50	609,00	0-1	-	-	-	-	-				O-1 FIGURA NA EST. DE BELEM NOVO
1	-	1,00	PARALEL	304,50	-	1-2	18,00	17,00	IRREGUL	231,52	30,53				
2	179,00	7,00	IRREGUL	1.253,00	358,00	1-2	-	0,50	PARALEL	15,27	-				
2	-	1,00	PARALEL	179,00	-	2-3	18,00	17,00	IRREGUL	242,39	28,27				
3	18,00	7,00	IRREGUL	126,00	36,00	2-3	-	0,50	PARALEL	14,13	-				
3	-	1,00	PARALEL	18,00	-	3-0	-	-	-	-	-				
3	-	-	IRREGUL	193,35	73,68										
3	-	1,00	PARALEL	51,69	-										

501,50		ENCASC.do ..				36,00		ENCASC.do ..		58,80		OBSERVAÇÕES: ZONA: IPANEMA BALN. CAIÇARA (I.P.A.L.) PASTA-134			
TOTAL		P. IRREG. ..	3.703,85	1.076,68		TOTAL		P. IRREG. ..	473,91	TOTAL					
		EST. MAT. ..						EST. MAT. ..				Encarregado..... Data...../...../..... Visto..... DIRETOR DE VIAÇÃO			
		PARALEL. ..	553,19					PARALEL. ..	2940						
		CONCRETO ..						CONCRETO ..							
		ASFALTO ...						ASFALTO ...							