



PREFEITURA MUNICIPAL DE PÔRTO ALEGRE  
S. M. O. V. — DIVISÃO DE VIAÇÃO  
SETOR DE ESTATÍSTICA E LOGRADOUROS

LOGRADOURO: OTELO ROSA - RUA

LETRA T

TRECHO:

FICHA N.º 17

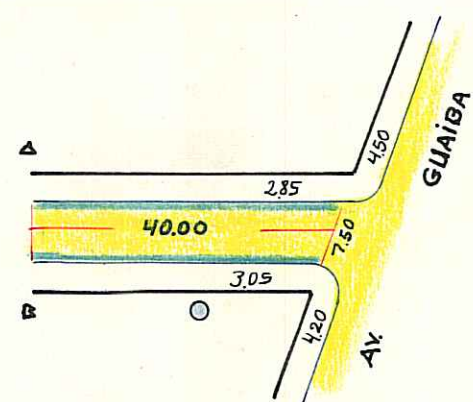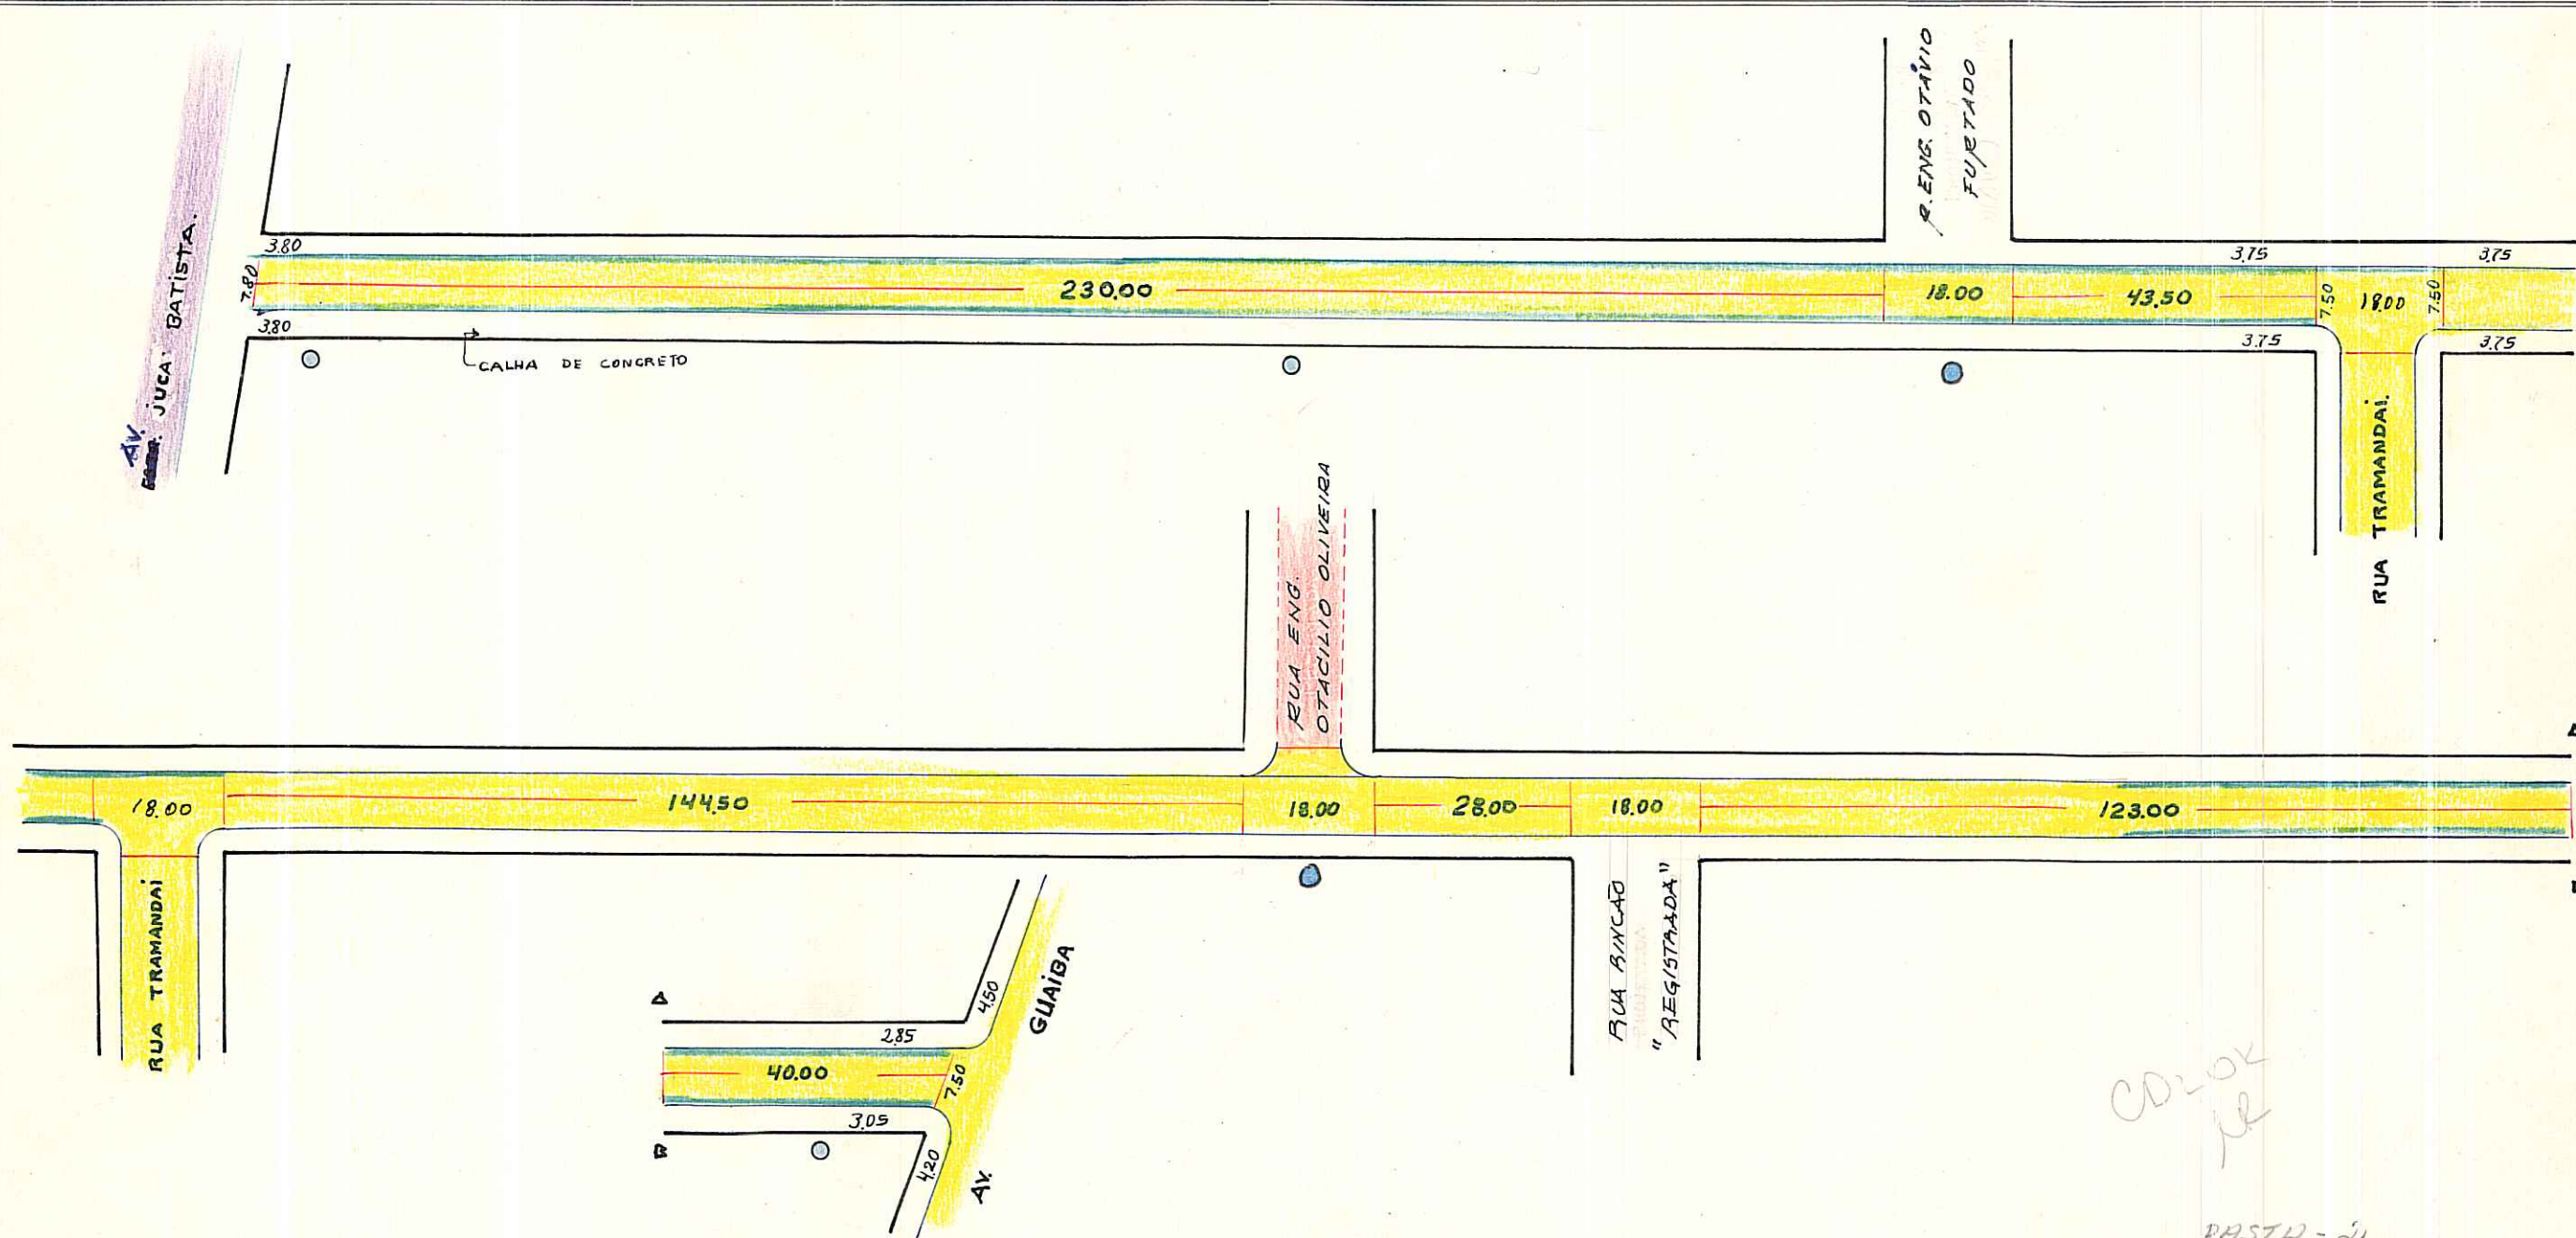

PODE CONSTRUIR QUANTO A PAVIMENTAÇÃO EM TÔDA EXTENSÃO (EST. JUCA BATISTA À AV. GUAIBA)  
GABARITO APROYADO: 15.00 M.

PASTA 02 - LOT. 4  
BALNEÁRIO YPORANGA

CTM: 2865066  
M2: 05  
UEU: 014

AERD: 2387-2 KIII  
BAIRRO: IPANEMA

IDENTIFICAÇÃO DE PLACAS:  
O POSTES

ESCALA APROXIMADA 1:1.000

|                 |                      |
|-----------------|----------------------|
| Paralelepipedo  | [Blue hatched box]   |
| Pedra Irregular | [Yellow hatched box] |
| Asfalto         | [Purple hatched box] |
| Concreto        | [Green hatched box]  |
| Encascalhado    | [Red hatched box]    |
| Terreno Natural | [White box]          |

DESENHO: *[Signature]* CHEFE DO SETOR: *[Signature]*

DATA 8 / 4 / 70