

CROQUIS


REVISADO EM

09.06.04

Ruizto

Digitalizada em 07/06/2013 em Belém

COELHO FARRERIRA, ENGO. RUA

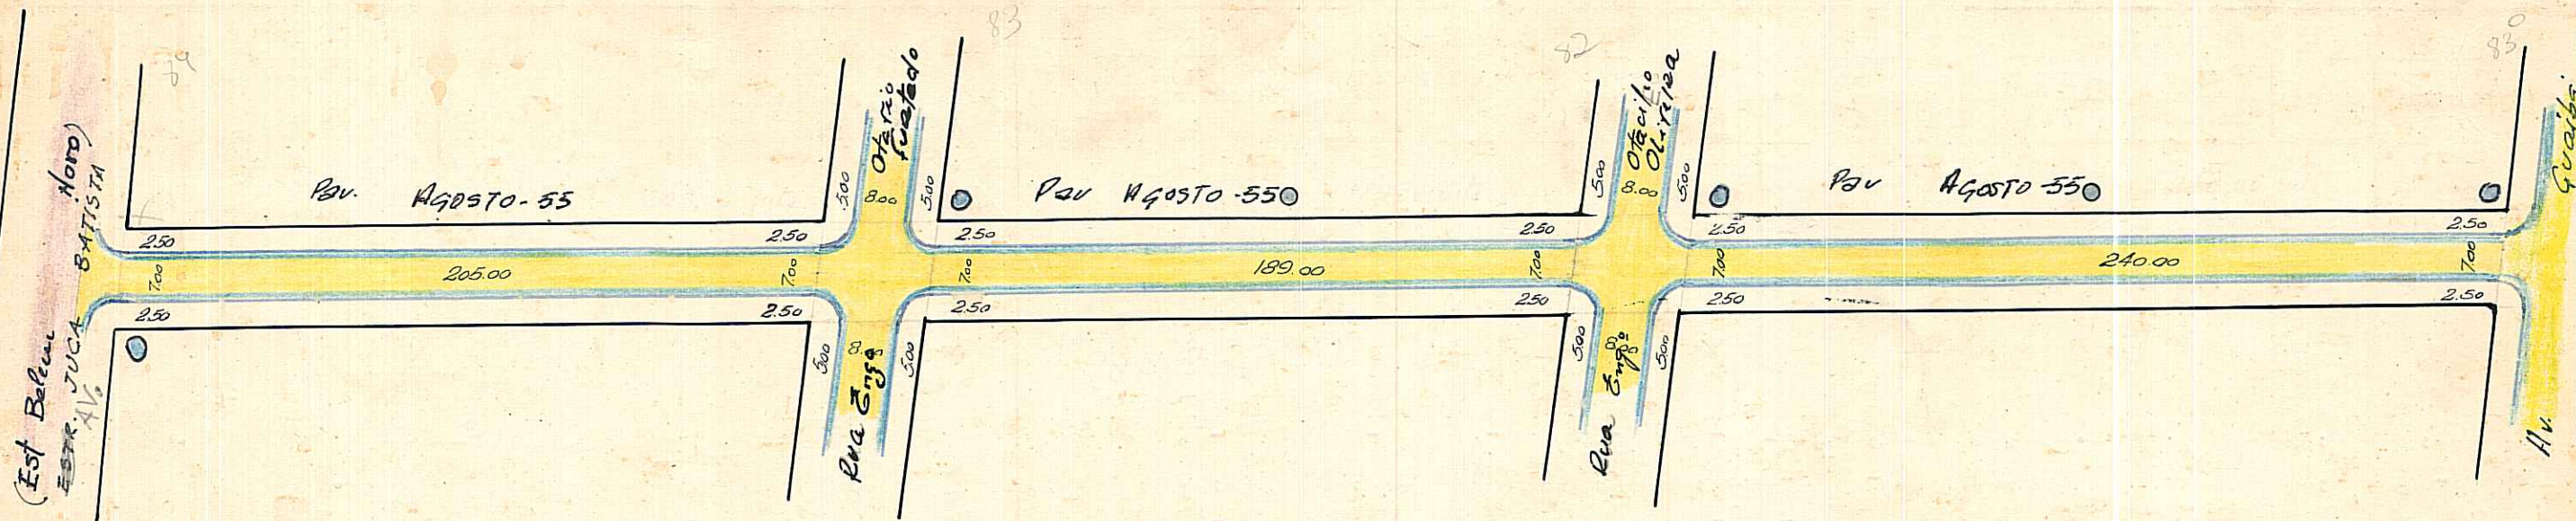

Esc: 1:1000

P. IRREGULAR □
PARALELEPIPEDO □

MZ = 05

UEU = 014

CTM = 7865082

OBSERVAÇÕES:

Pode receber construção quanto a pavimentação (Est. de Belem Novo e a Av. Guaiba)

AEROS 1:1000 : 2987-2K 41

1:5000 : 2987-2K III

4

PREFEITURA MUNICIPAL DE PÔRTO ALEGRE

DIRETORIA GERAL DE OBRAS E VIAÇÃO

DIRETORIA DE VIAÇÃO

PAVIMENTAÇÕES

Logradouro: RUA ENG.º COELHO PARREIRA N.º de Quadras

Trecho: ENTRE A EST. DE BELEM NOVO E AV. GUAIBA.

Pavimentado: Total.te Parcial.te Não Pavimentado

LETRA **T**
FICHA N.º **26**

QUADRAS					CRUZAMENTOS					EXECUTADO			DATA DE ENTREGA AO TRÂNSITO	OBSERVAÇÕES	
N.º	COMPRIM.to	LARGURA	PAVIMENTO		CORDÕES	N.º	COMPR.to	LARGURA	PAVIMENTO		CORDÕES	DATA DE			EMPREITEIRO
			ESPÉCIE	ÁREA						ESPÉCIE		ÁREA		INÍCIO	
1	205,00	6,00	IRREGUL	1.230,00	410,00	0-1	-	-	-	-	-				
1	-	1,00	PARALEL	205,00	-	1-2	18,00	12,00	IRREGUL	160,05	23,56				
2	189,00	6,00	IRREGUL	1.134,00	378,00	1-2	-	0,50	PARALEL	11,78	-				
2	-	1,00	PARALEL	189,00	-	2-3	18,00	12,00	IRREGUL	160,05	23,56				
3	240,00	6,00	IRREGUL	1.440,00	480,00	2-3	-	0,50	PARALEL	11,78	-				
3	-	1,00	PARALEL	240,00	-	3-0	-	-	-	-	-				

OS CRUZAMENTOS:
0-1 FIGURA NA EST. DE BELEM NOVO.
3-0 FIGURA NA AV. GUAIBA.

+ Calha de 0,50 c/lado

Desenhada em 3/11/55

Padão

63 4,00	ENCASC.do ..				ENCASC.do ..							OBSERVAÇÕES:			
	P. IRREG. ..	3.804,00	1.268,00	36,00	P. IRREG. ..	320,10	47,12					LOTEAMENTO DA I.P.A.L. PASTA Nº 134			
	EST. MAT. ..				EST. MAT. ..										
	PARALEL. ..	634,00			PARALEL. ..	23,56									
	CONCRETO ..				CONCRETO ..										
	ASFALTO ...				ASFALTO ...										
TOTAL					TOTAL										

Encarregado..... Data...../...../..... Visto.....
DIRETOR DE VIAÇÃO