

PREFEITURA MUNICIPAL DE PORTO ALEGRE

S. M. O. V. — S. U. P. M.
DIVISÃO DE URBANIZAÇÃO

LOGRADOURO: PEDRO AUGUSTO


LETRA P

BITTENCOURT-AV. CEL.

FICHA Nº 10

antiga AV. "A" - Lei 5342/83.

CROQUI:

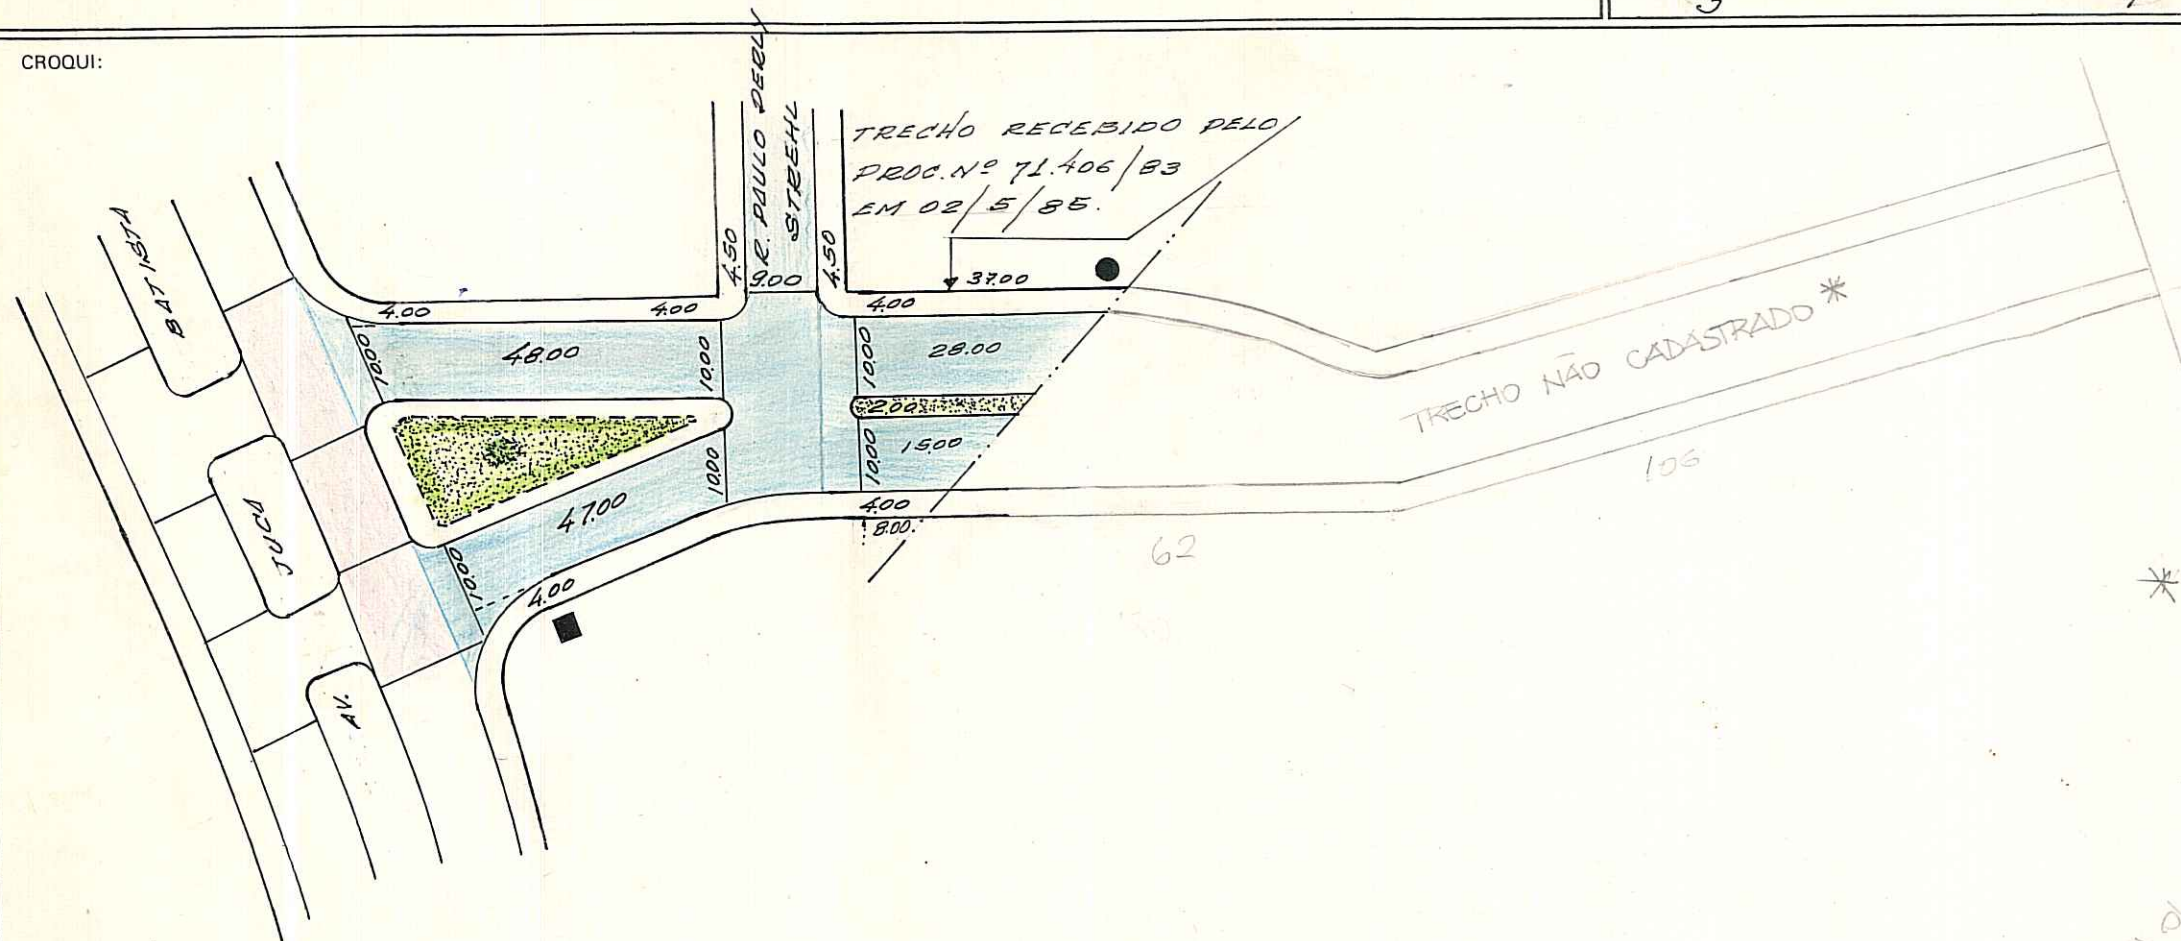

* Desenho baseado na foto de satélite.
Paula

Faltam os dados e o croqui.

IDENT. DE PLACAS

- POSTE
- CASA

OBS: LOGRADOURO PÚBLICO REGISTRADO ENTRE ESTR. JUCA BATISTA E RUA 1 EM 19-7-82-PROC. 73.270/82.

CTM: 7865157

AENO: 2987-2 KIV

LOT. PARQUE RES. BAHAMAS
BAIRRO: ESPINITO SANTO
PASTA 370

ESCALA APROXIMADA 1:1000
TIPO DE PAVIMENTO

- PARALELÍPEDO
- PEDRA IRREGULAR
- ASFALTO
- CONCRETO
- ENCASCALHADO
- TERRENO NATURAL

DESENHO: *P. Machado*

CHEFE DO SETOR:

V. Machado
Villy Paulo Machado
Chefe do St. de Desenho - D.U.

DATA 23 / 7 / 82