

REVISÃO EM 04.05.04 *Quinto*


Digitada em 04/05/04 Bianca

PREFEITURA MUNICIPAL DE PÔRTO ALEGRE  
S. M. O. V. — DIVISÃO DE VIAÇÃO  
SETOR DE ESTATÍSTICA E LOGRADOUROS

LOGRADOURO: CAPÃO DA CANOA - RUA  
ANTIGA RUA B.  
TRECHO: .....

LETRA 7  
FICHA N.º 148

LOTEAM. DE CLAUDINO BERTOLLUCI (PANEMA) P.261

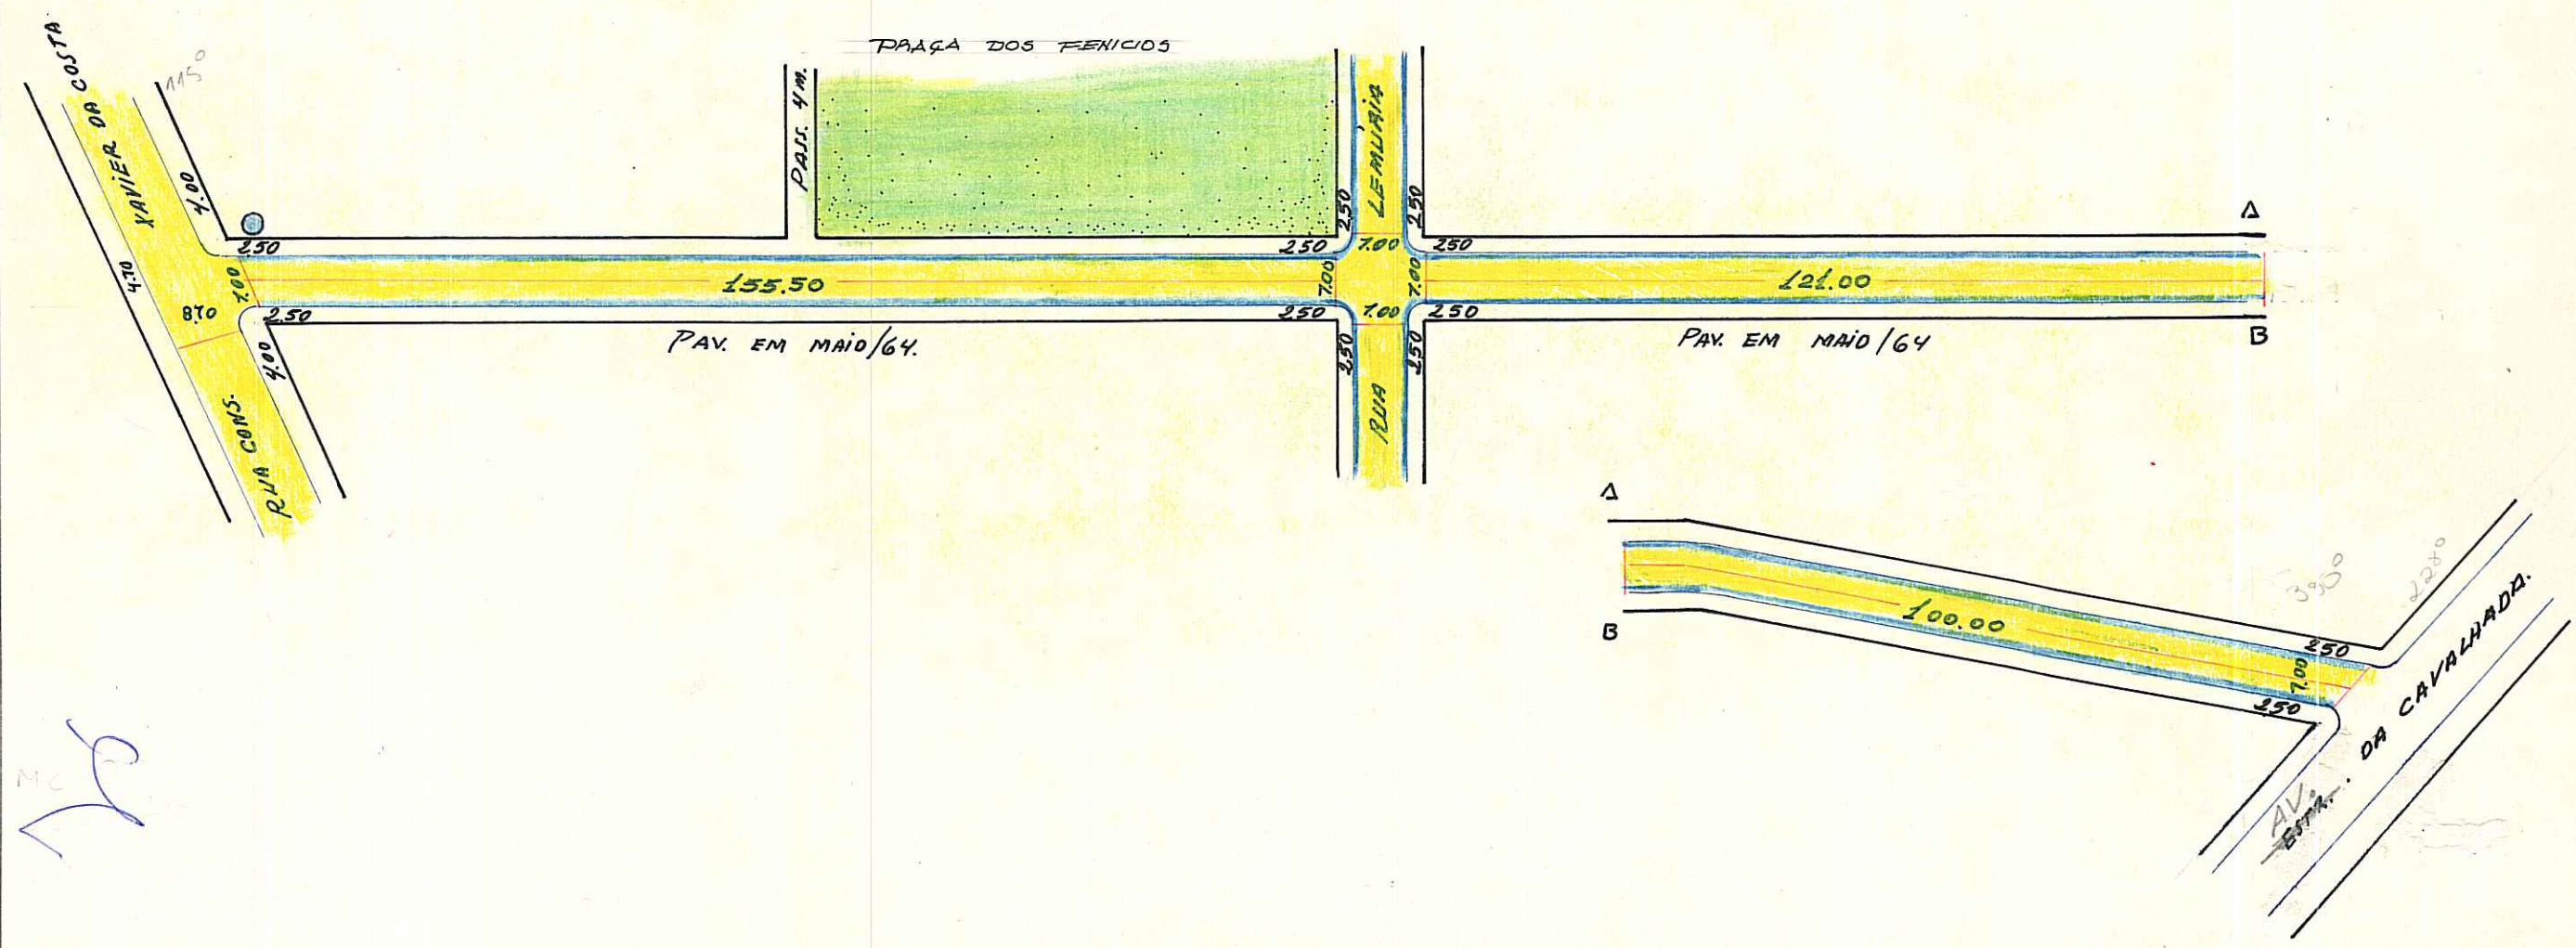

MC

ENTREGUE PELO PROCESSO Nº 36180/64 (TOTAL)

CTM: 7866031

MZ: 05

UEU: 016

MC: 2987-2K 43, 2K III

DESENHO: *[Signature]*

CHEFE DO SETOR: *[Signature]*

DATA 12 / 05 / 70

ESCALA APROXIMADA 1:1.000

Paralelepipedo	
Pedra Irregular	
Asfalto	
Concreto	
Encascalhado	
Terreno Natural	

S. E. L.