


PREFEITURA MUNICIPAL DE PÔRTO ALEGRE
S. M. O. V. - DIVISÃO DE VIAÇÃO
SETOR DE ESTATÍSTICA E LOGRADOUROS

LOGRADOURO: LEMURIA - RUA
TRECHO: _____
FICHA N.º 83

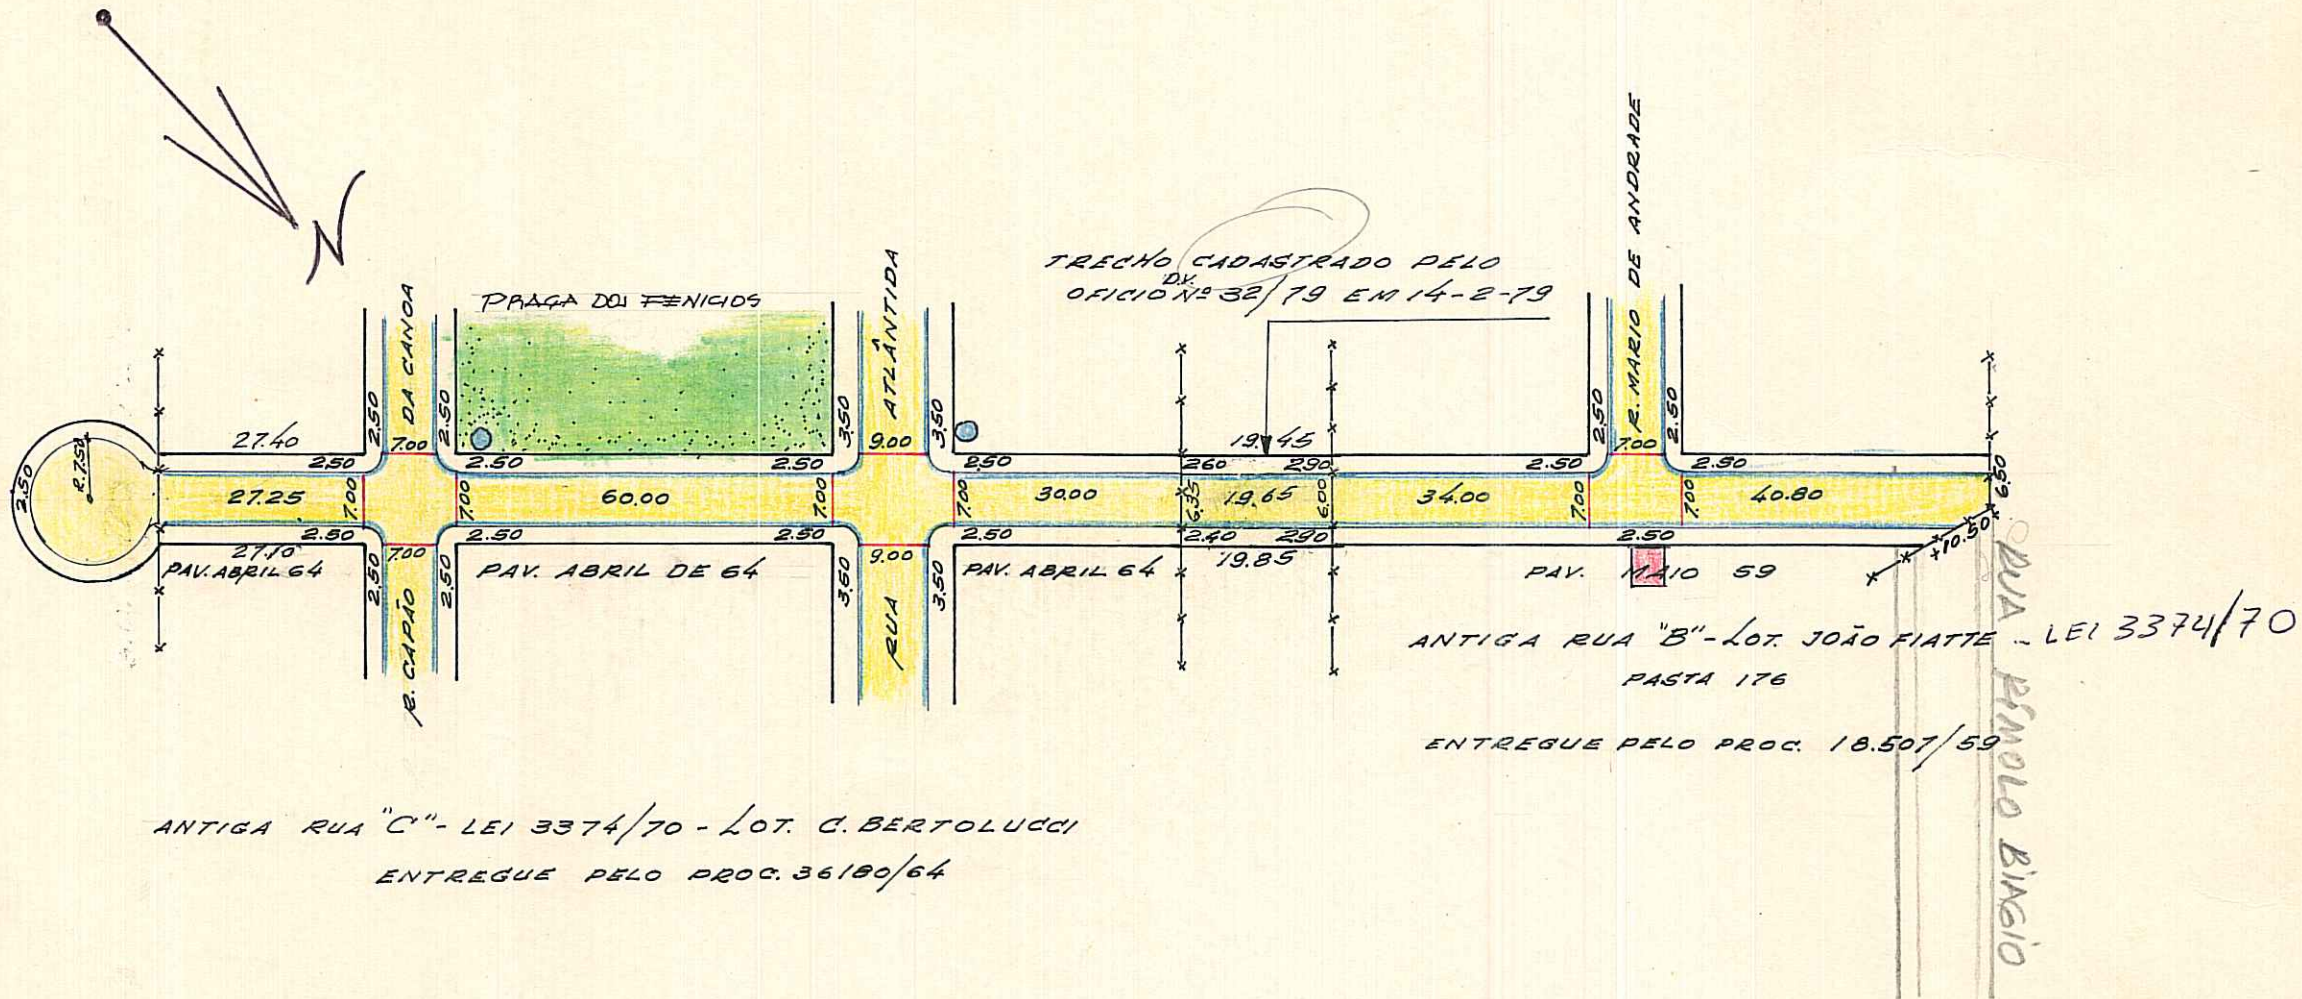

CTM: 7866056

MZ: 05

AERO: 2987-2 K III

UEU: 016

REGISTRADA COMO LOGRADOURO PÚBLICO.

Obs: O CUL DE SAC FOI REGISTRADO PELO PROC. Nº 85.994/77 EM 10-5-78

26/7/74

[Handwritten signature]

DESENHO: P. Machado

CHEFE DO SETOR: WERNER BLASCHKE - Matr. 2463
CHEFE DO SET. DE PLANEJAMENTO S.U. - DEURB

DATA 26.7.74

ESCALA APROXIMADA 1:1.000

Paralelepipedo	[Pattern]
Pedra Irregular	[Pattern]
Asfalto	[Pattern]
Concreto	[Pattern]
Encascalhado	[Pattern]
Terreno Natural	[Pattern]

S. E. L.