





PREFEITURA MUNICIPAL DE PORTO ALEGRE
SMURB - SPU - COORDENAÇÃO DE INFORMAÇÕES E PROCESSAMENTO
UNIDADE DE REGISTRO E PROCESSAMENTO II

CONTROLE DE LOGRADOUROS

LOGRADURO

AV FIGUEIRA

LEI DE DENOMINAÇÃO

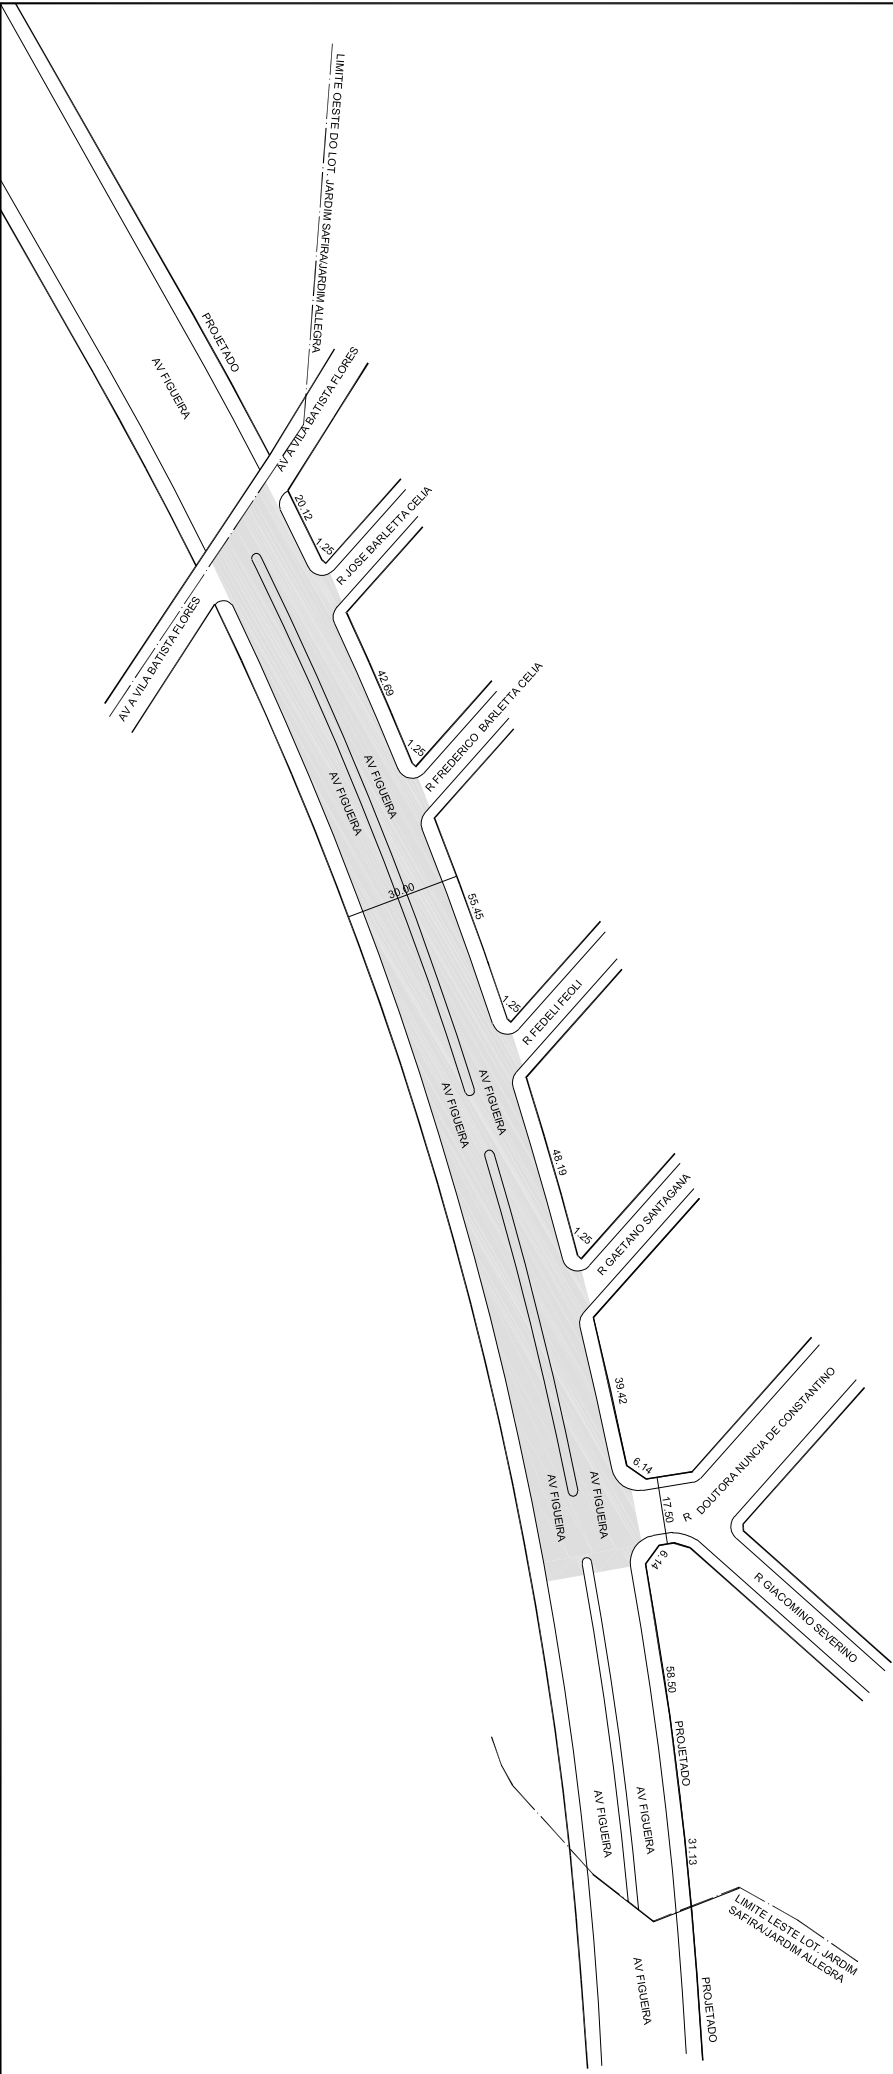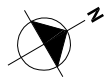

OBSERVAÇÕES: **LOGRADURO PÚBLICO CADASTRADO**
TRECHO ENTRE O LIMITE OESTE DO LOT. JARDIM SAFIRA/JARDIM ALLEGRA E A RUA
DOUTORA NUNCIA DE CONSTANTINO, COM GABARITO MÉDIO DE 30.00M, EM 11/06/ 2018,
ATRAVÉS DO EXP. Nº 002.288008.00.3
LOTEAMENTO JARDIM SAFIRA/ JARDIM ALLEGRA

DESENHO:	LORENZO	AERO:	2987-2-C-IV 2987-2-D-III	CTM:	8977308
VISTO:	MZ/UEU	03/104		BAIRRO:	MÁRIO QUINTANA