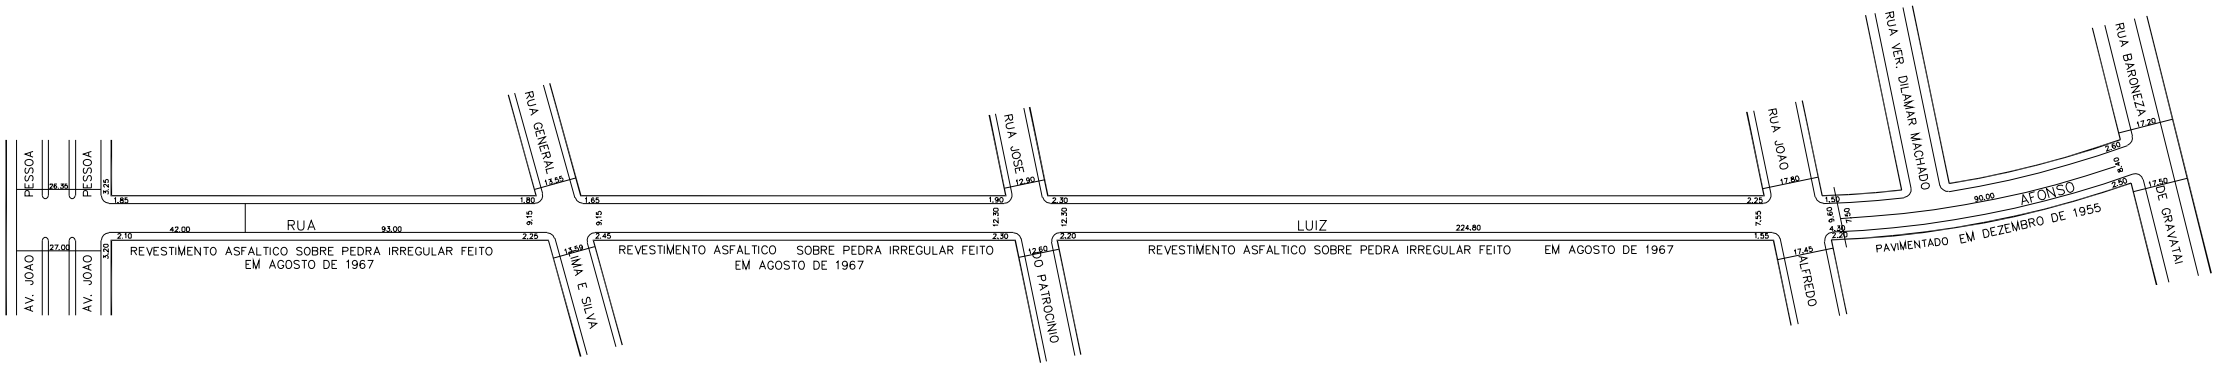
AV. JOAO PESSOA
AV. JOAO PESSOA
RUA GENERAL
RUA JOSE
RUA JOAO
RUA VER. DILAMAR MACHADO
RUA BARONEZA
RUA LUIZ AFONSO
REVESTIMENTO ASFALTICO SOBRE PEDRA IRREGULAR FEITO EM AGOSTO DE 1967
REVESTIMENTO ASFALTICO SOBRE PEDRA IRREGULAR FEITO EM AGOSTO DE 1967
REVESTIMENTO ASFALTICO SOBRE PEDRA IRREGULAR FEITO EM AGOSTO DE 1967
PAVIMENTADO EM DEZEMBRO DE 1955
ALFREDO
DE GRAVATAI