


ROQUIS

AV. TERESÓPOLIS

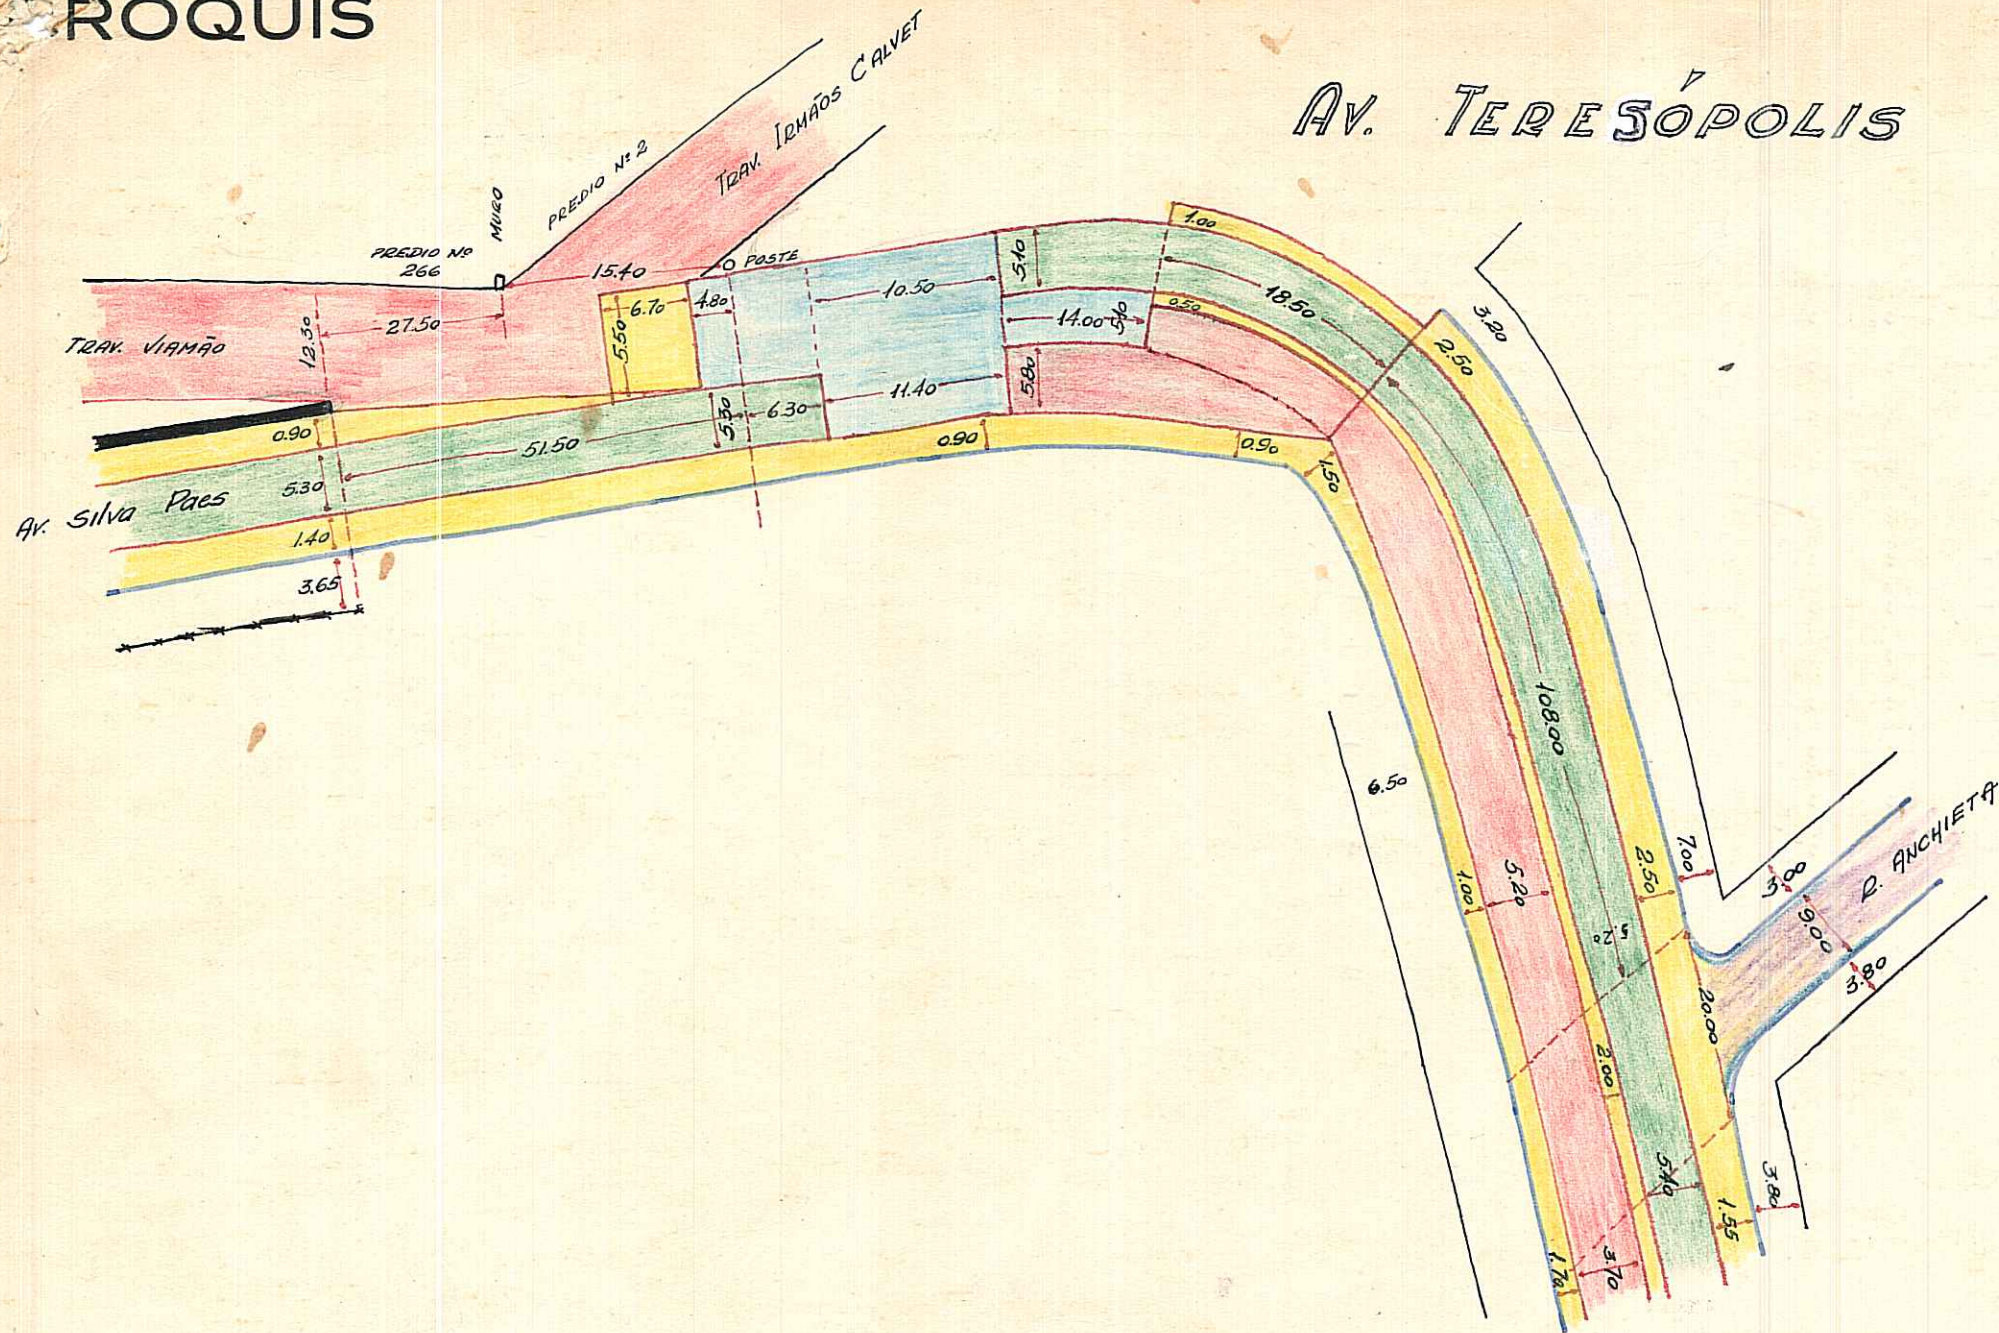

OBS: QUANDO DIGITALIZAR,
CONSULTAR AEREO
1:5000

COLOK
R


CTM=7973027 BAIRROS: TERESÓPOLIS / NONOAI AÉROS: 2987-2 FII, FIV 2987-2 F63,73,75,84,85 UTS=143 (UTP=113, UTP=115, UTP=125)

OBSERVAÇÕES: Pode receber construção da Rua Silva Paes até a Av. Nonoai

MZ: 04
UGU: 022, 024, 034

TERESOPOLIS - AVENIDA

CRUZAMENTO ATUALIZADO

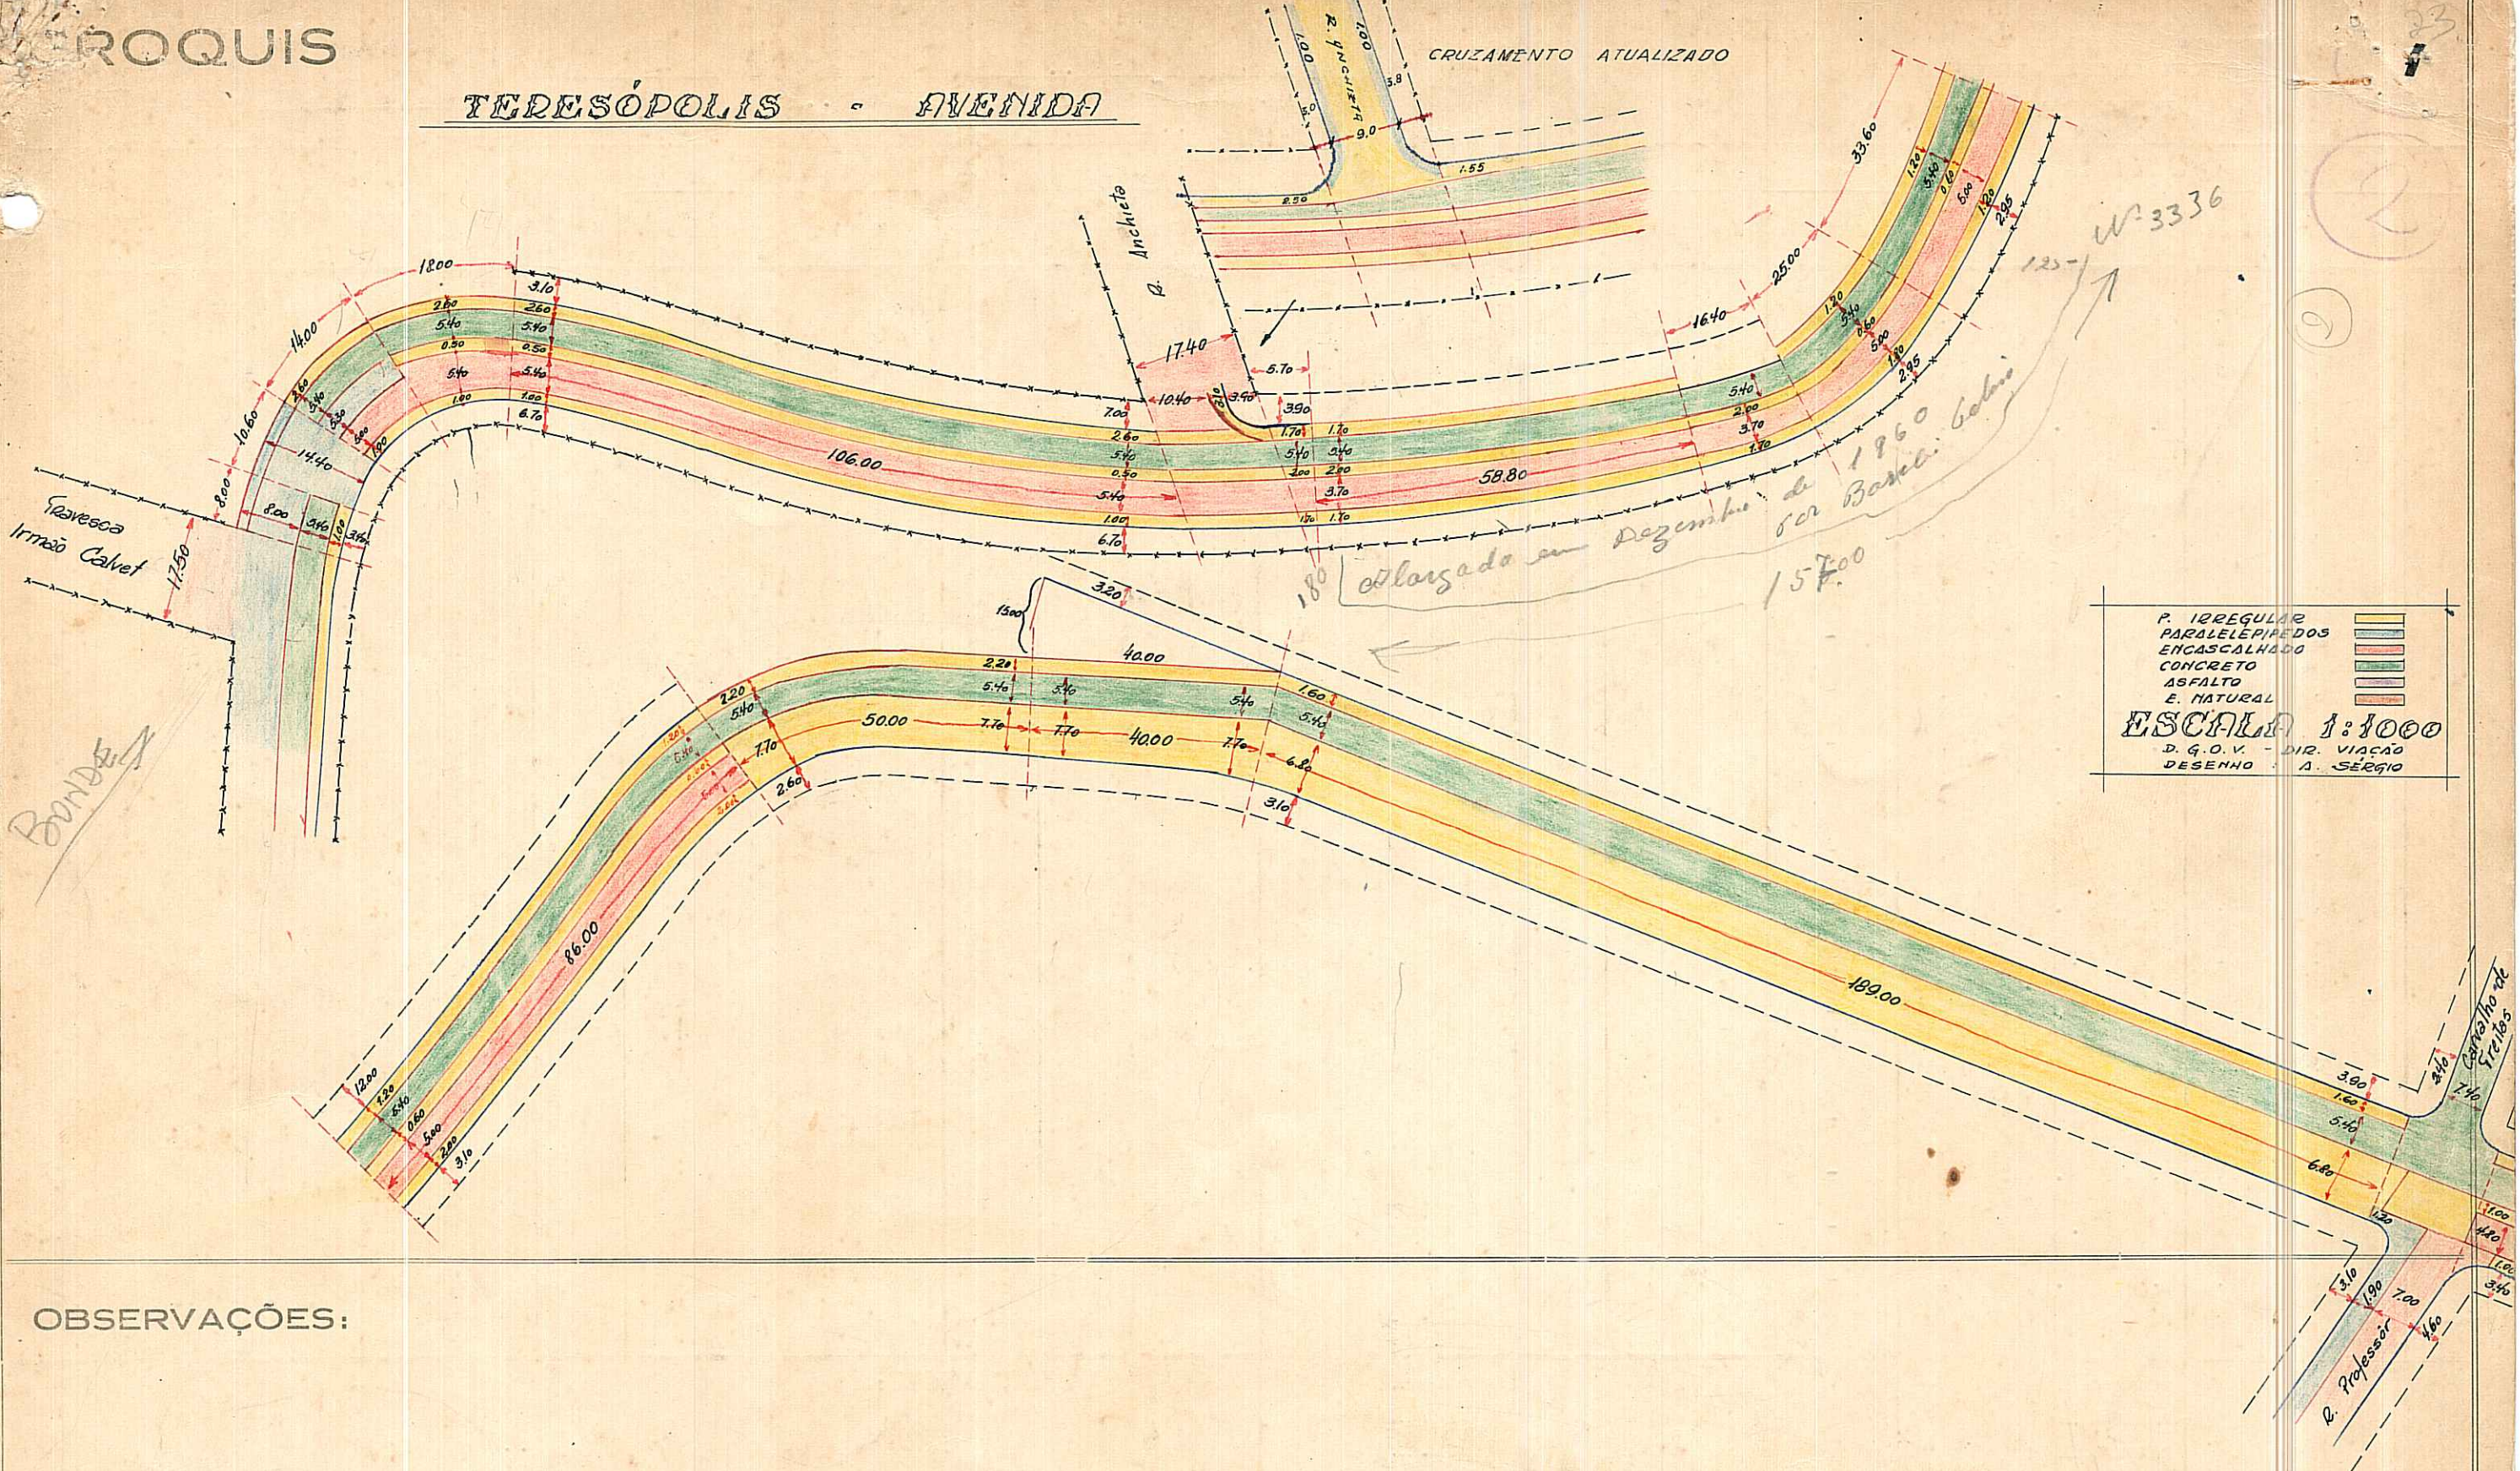

P. IRREGULAR
 PARALELEPIEDOS
 ENGASCALHADO
 CONCRETO
 ASFALTO
 E. NATURAL
ESCALA 1:1000
 D. G. O. V. - DIR. VIAÇÃO
 DESENHO A. SERGIO


OBSERVAÇÕES:

2
 9
 W: 3336


CROQUIS

AV. TERESÓPOLIS

25

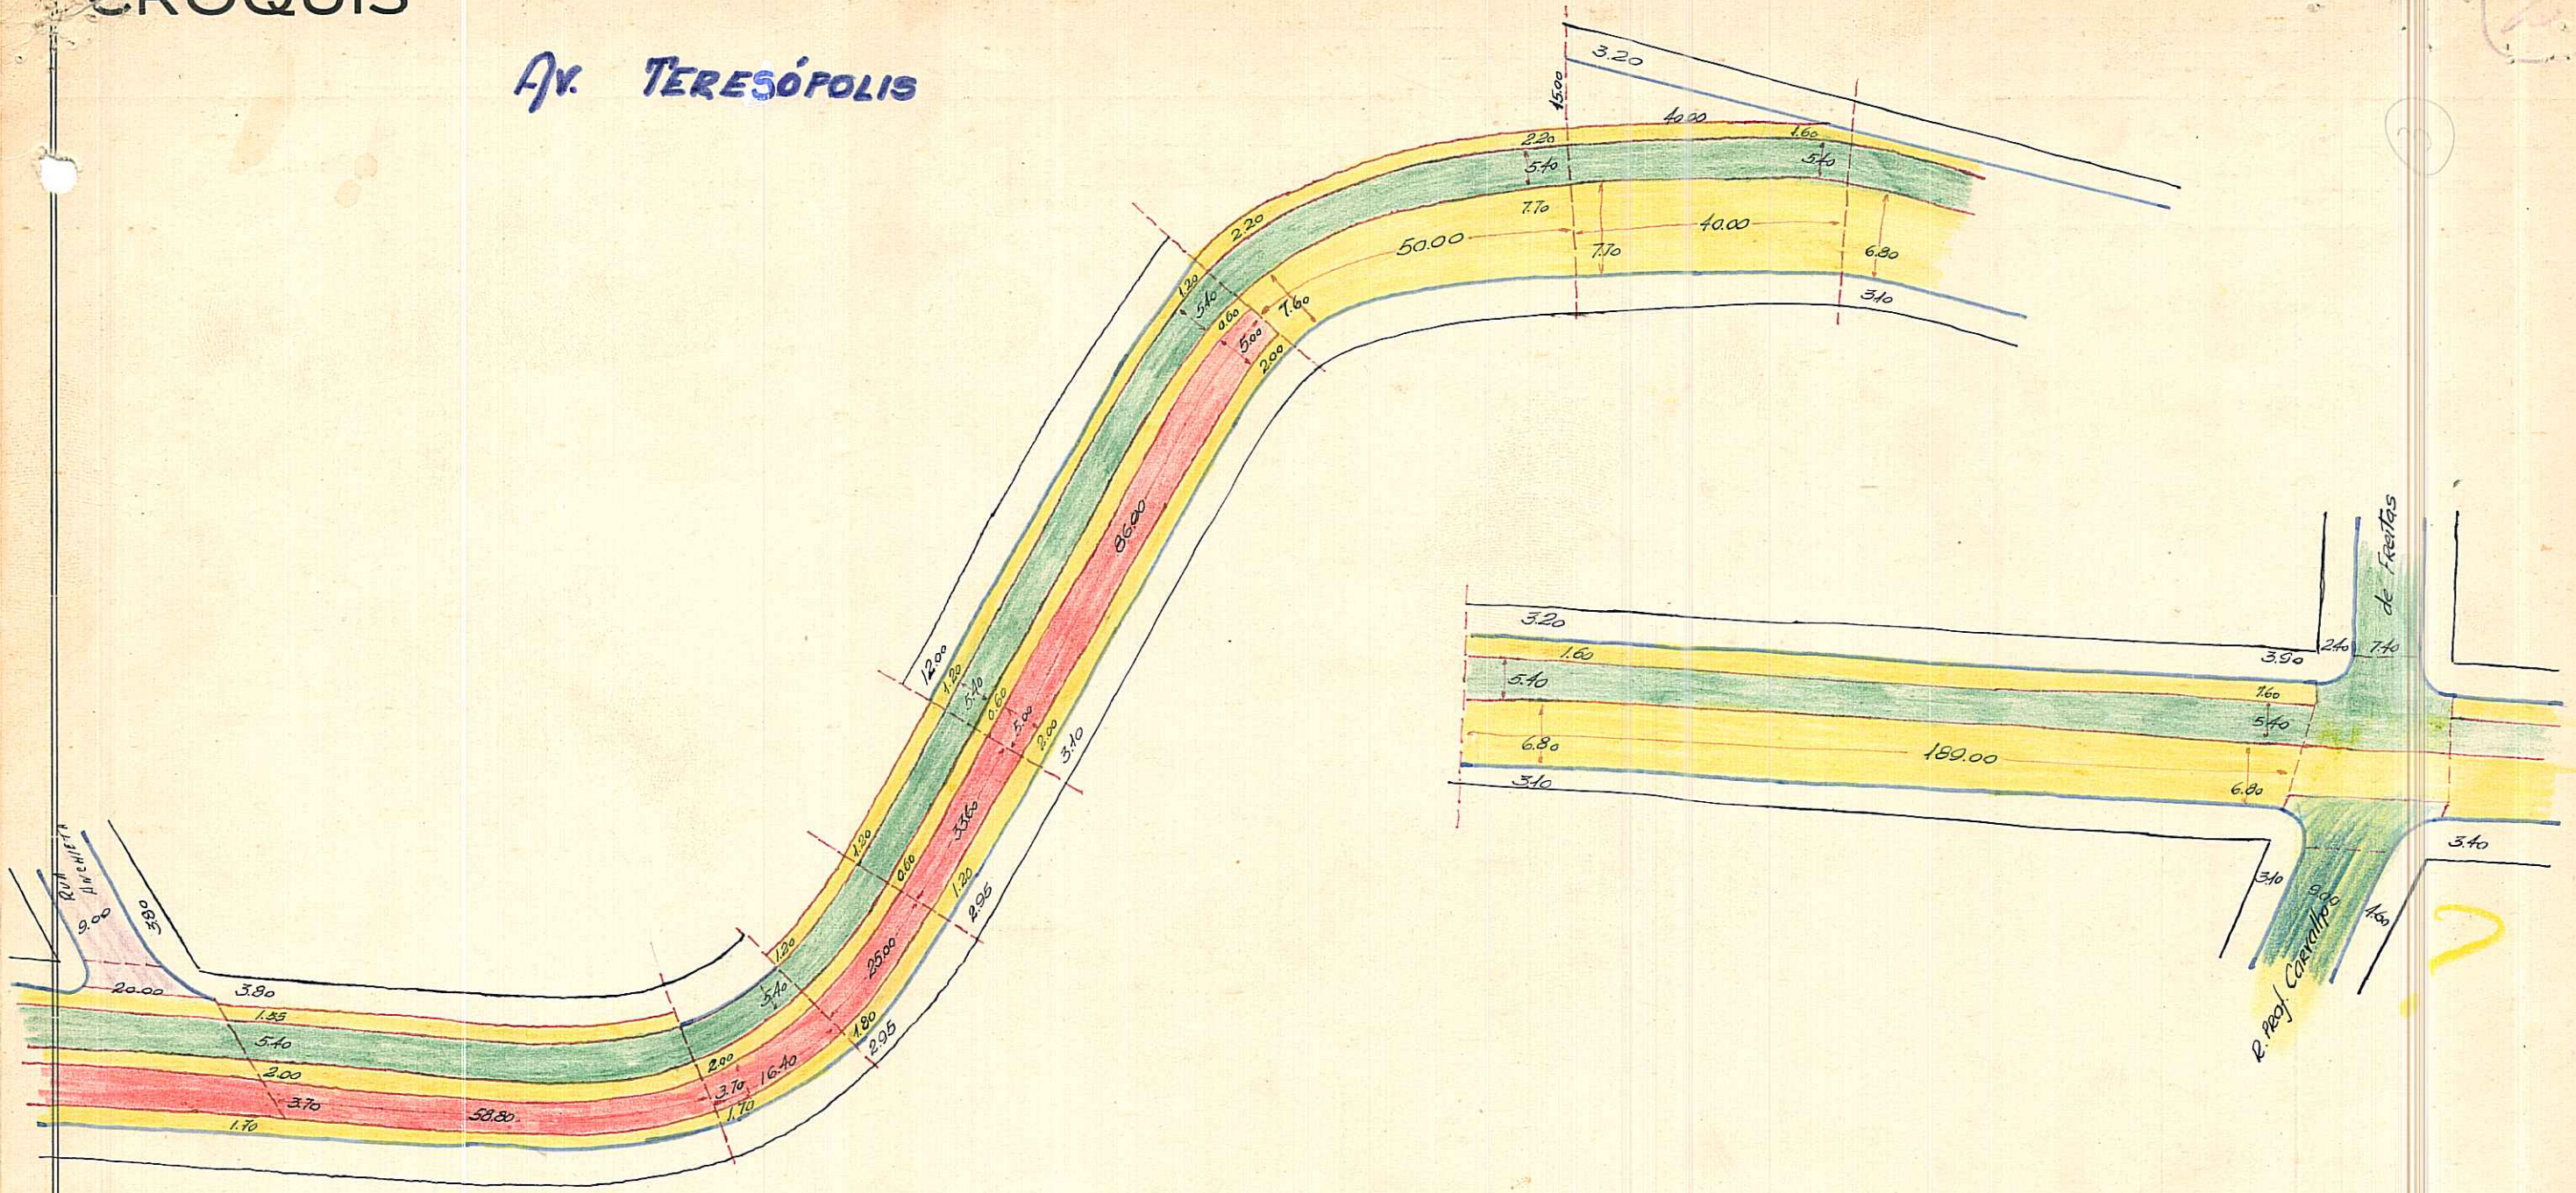

OBSERVAÇÕES:

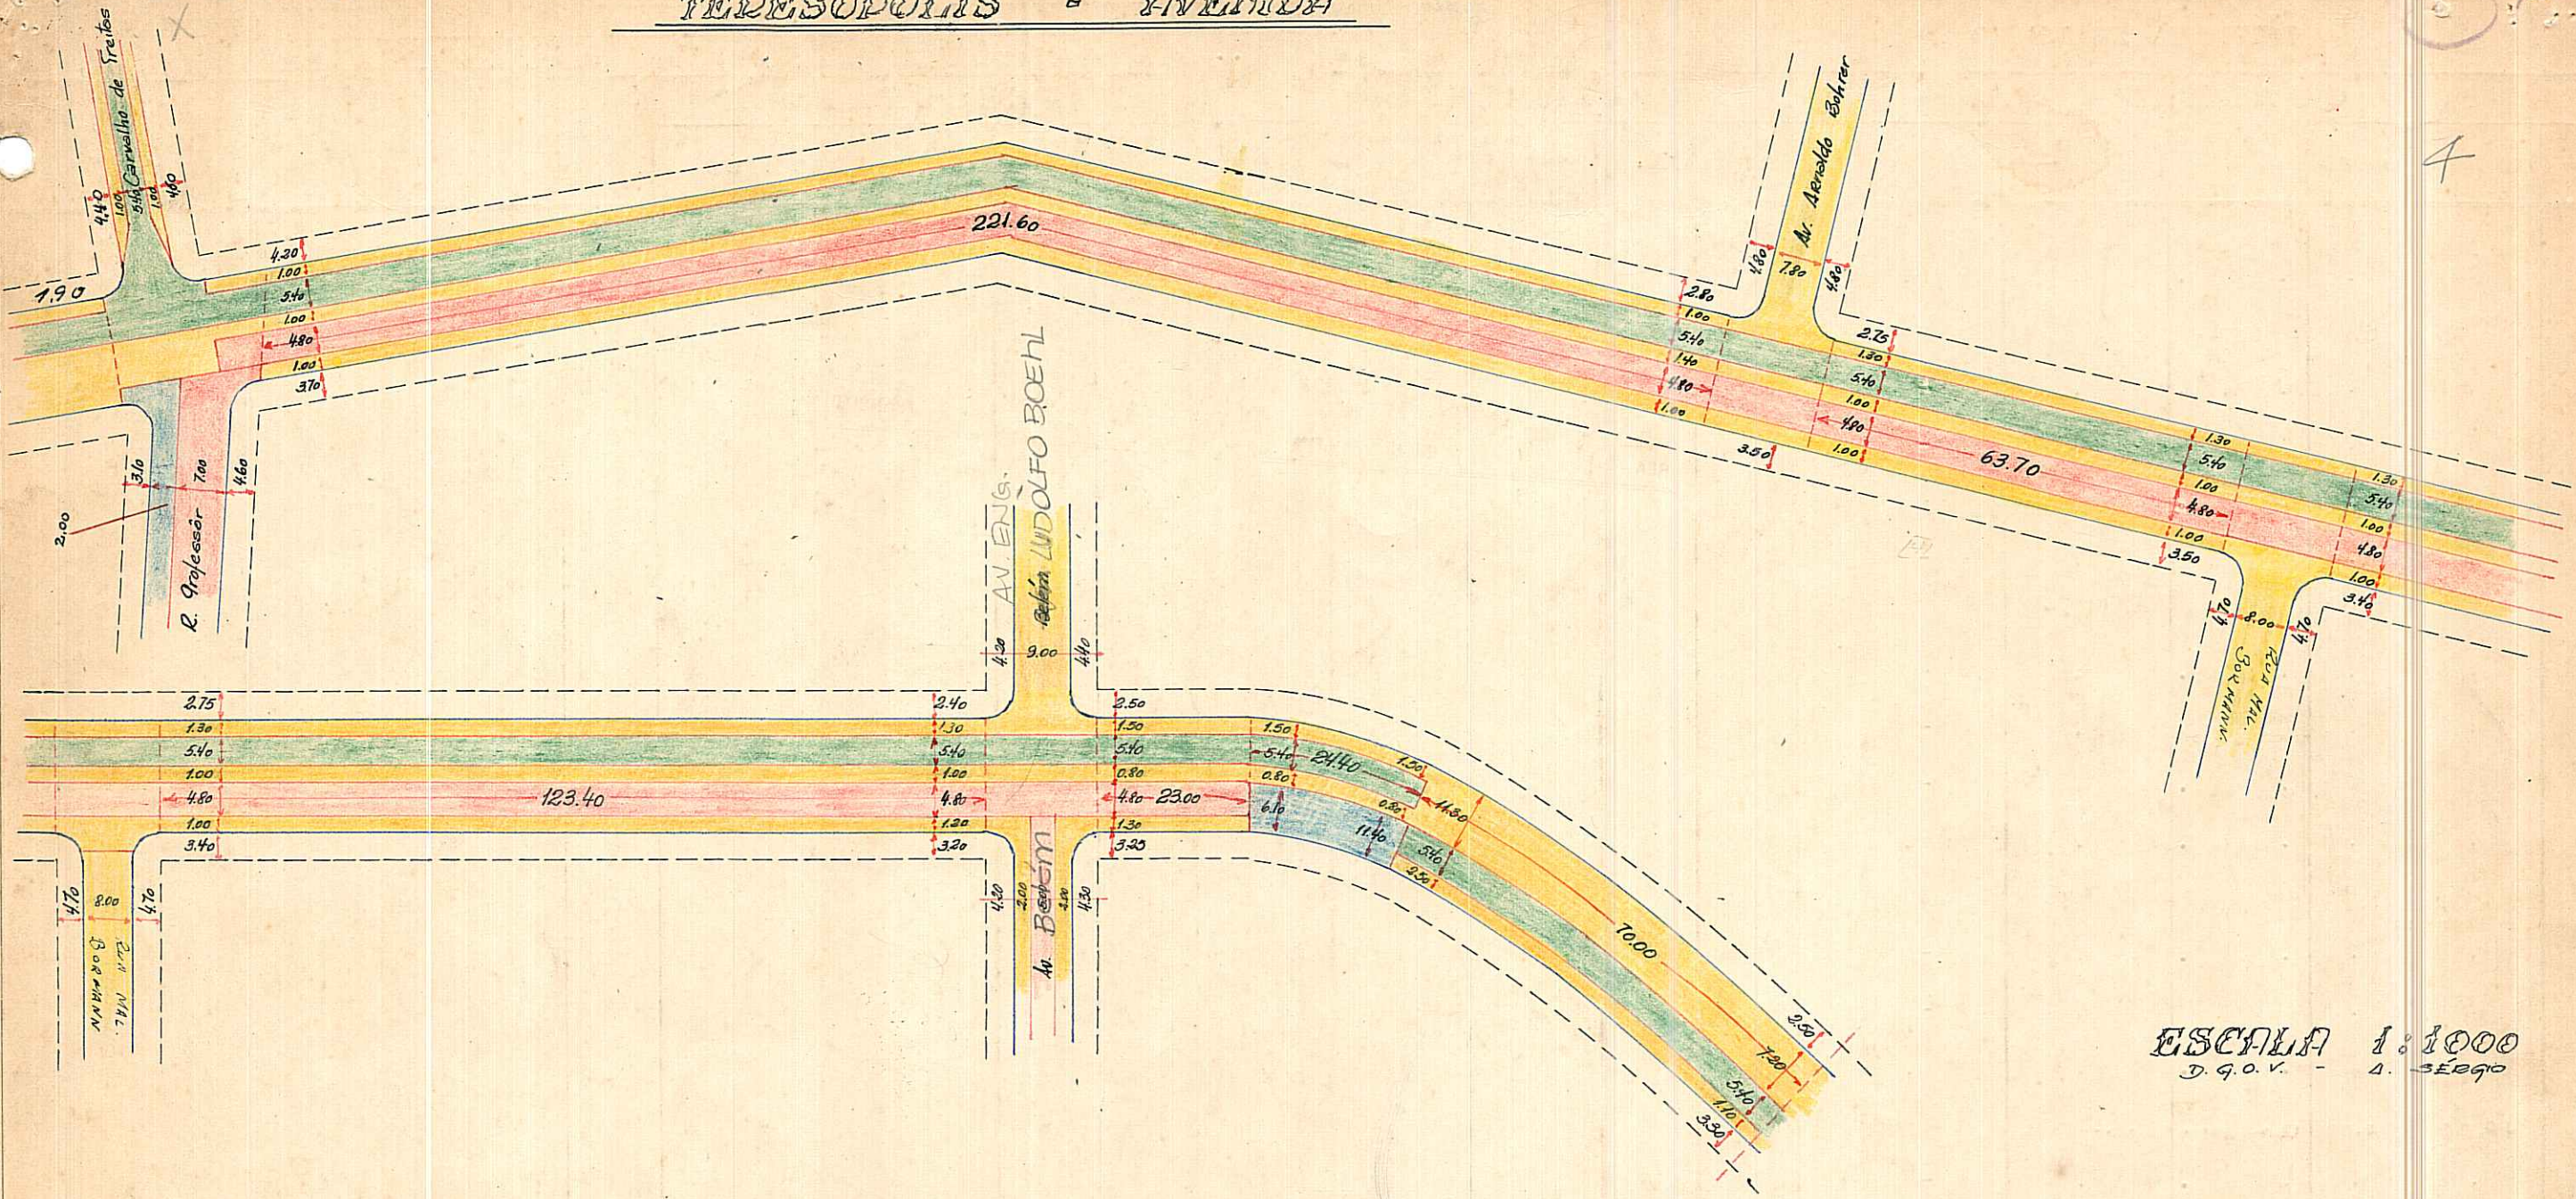

ESCALA 1:1000
D. G. O. V. - A. SERGIO

OBSERVAÇÕES:

Pode receber construções da Rua Silva Faria até a Av. Nonoai.


PREFEITURA MUNICIPAL DE PÔRTO ALEGRE
 S. M. O. V. — DIVISÃO DE VIAÇÃO
 SETOR DE ESTATÍSTICA E LOGRADOUROS

LOGRADOURO: TERESÓPOLIS - AV.

LETRA 23

TRECHO:

FICHA N.º 4

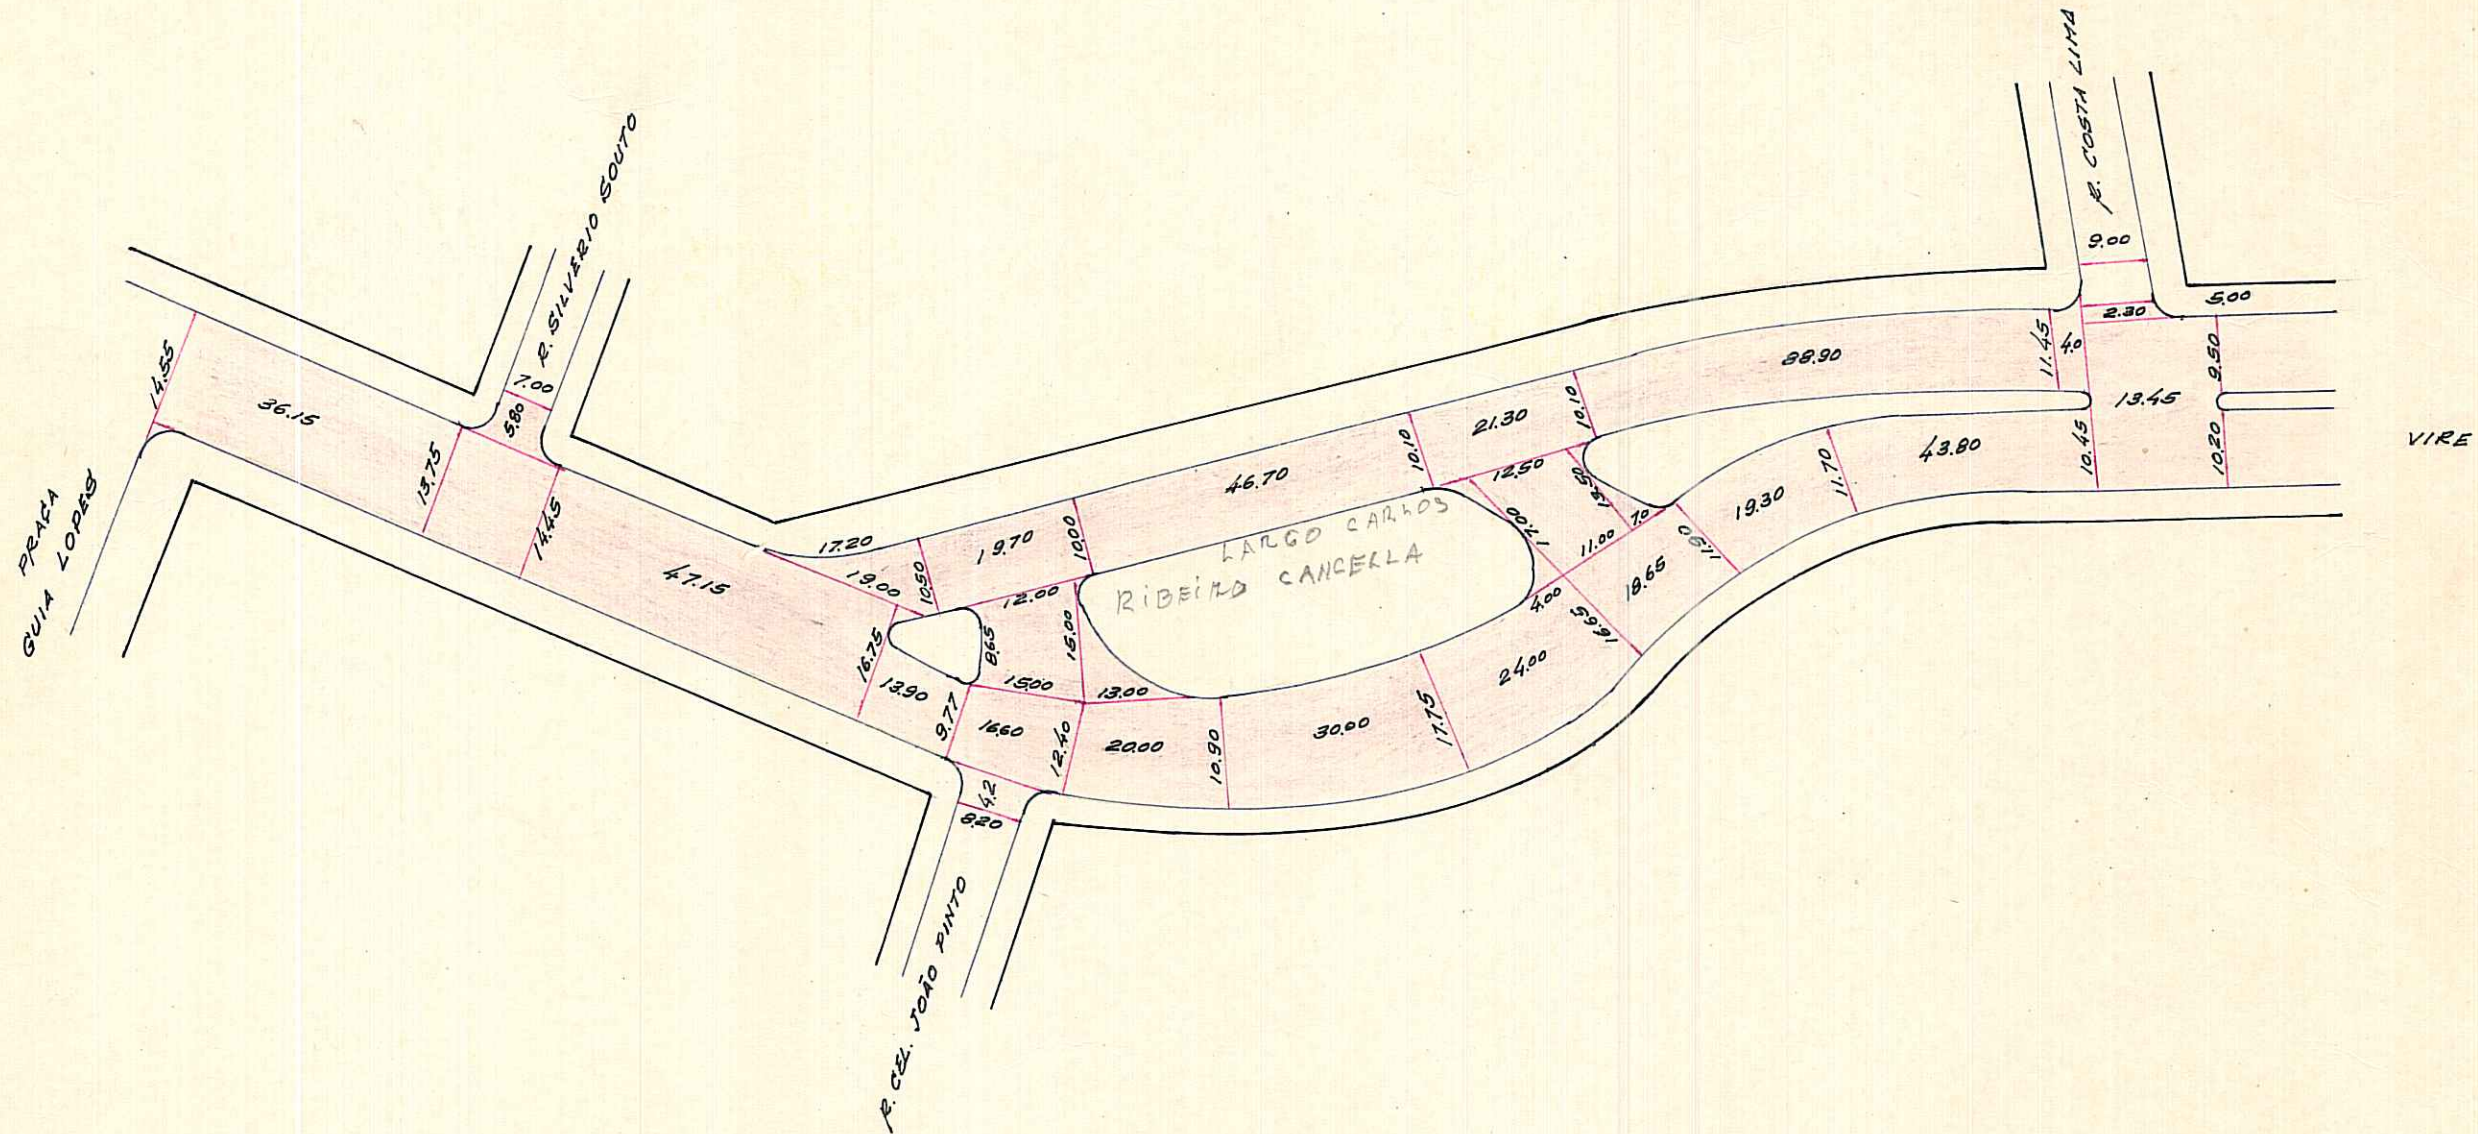

REGISTRADA COMO LOGRADOURO PÚBLICO.

obs: PAV. C/REV. ASFAL. EM FEV. DE 74

ESCALA APROXIMADA 1:1.000

- Paralelepipedo
- Pedra Irregular
- Asfalto
- Concreto
- Encascalhado
- Terreno Natural

S. E. L.

DESENHO: P. Machado

CHEFE DO SETOR:

20/8/74
[Signature]
 WILSON LASCHKE - Mat. 2463
 CHEFE DO SETOR DE LOGRADOUROS
 S.U. - DEURB

DATA 6/9/74

