


REGIÃO DE PLANEJAMENTO 8 - ESPACIALIZAÇÃO PROJETOS VISTORIADOS (DEFERIDOS) 2014



LEGENDA

- Limite Região de Planejamento 8
- Bairros Vigentes
- Quarteirão
- Lotes
- Projetos vistoriados (deferidos) RP8 - 2014**
- Atividade**
- Centro Comercial (10 economias)
- Comércio (2 economias)
- Comércio Atacadista (1 economia)
- Comércio Varejista (1 economia)
- Comércio Varejista/Serviços (2 economias)
- Condomínio de Unidades Autônomas de duas Habitações Unifamiliares (2 economias)
- Condomínio de Unidades Autônomas de mais de duas Habitações Unifamiliares (57 economias)
- Habitação Coletiva (40 economias)
- Habitação Unifamiliar (83 economias)
- Oficina de Reparação e Manutenção de Veículos Automotores (1 economia)

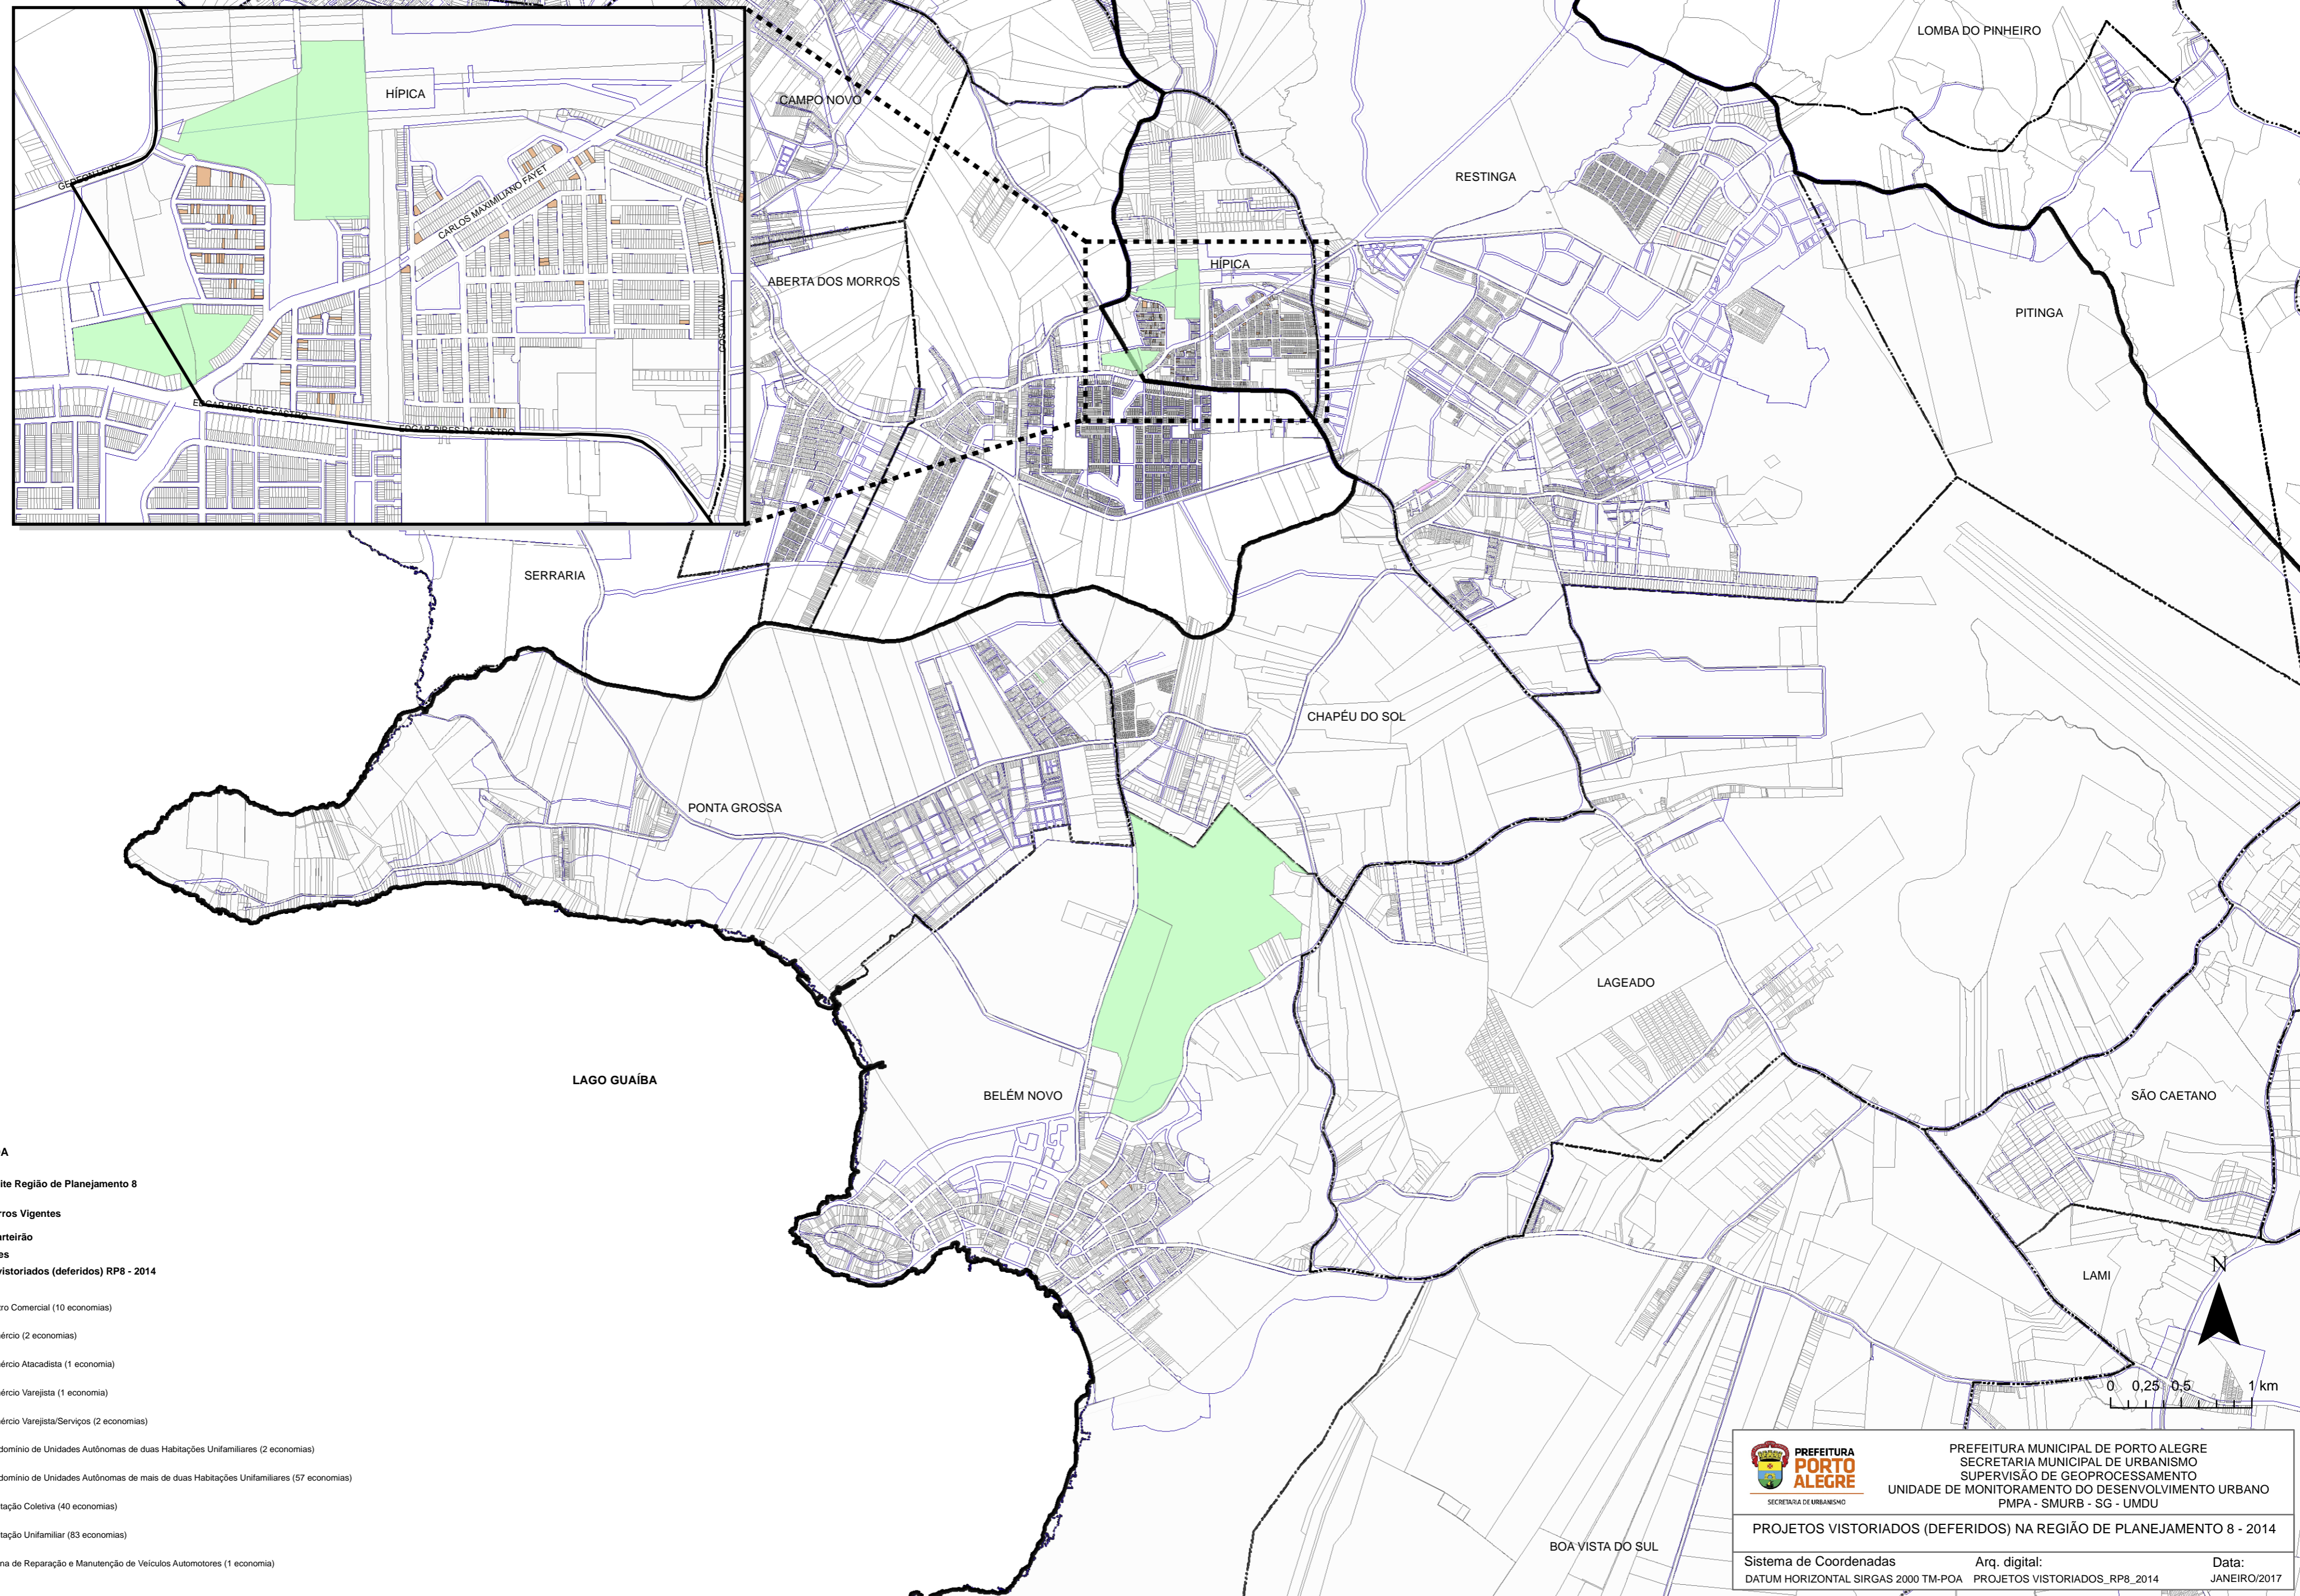

PREFEITURA MUNICIPAL DE PORTO ALEGRE
SECRETARIA MUNICIPAL DE URBANISMO
SUPERVISÃO DE GEOPROCESSAMENTO
UNIDADE DE MONITORAMENTO DO DESENVOLVIMENTO URBANO
PMPA - SMURB - SG - UMDU

PROJETOS VISTORIADOS (DEFERIDOS) NA REGIÃO DE PLANEJAMENTO 8 - 2014

Sistema de Coordenadas: DATUM HORIZONTAL SIRGAS 2000 TM-POA Arq. digital: PROJETOS VISTORIADOS_RP8_2014 Data: JANEIRO/2017