
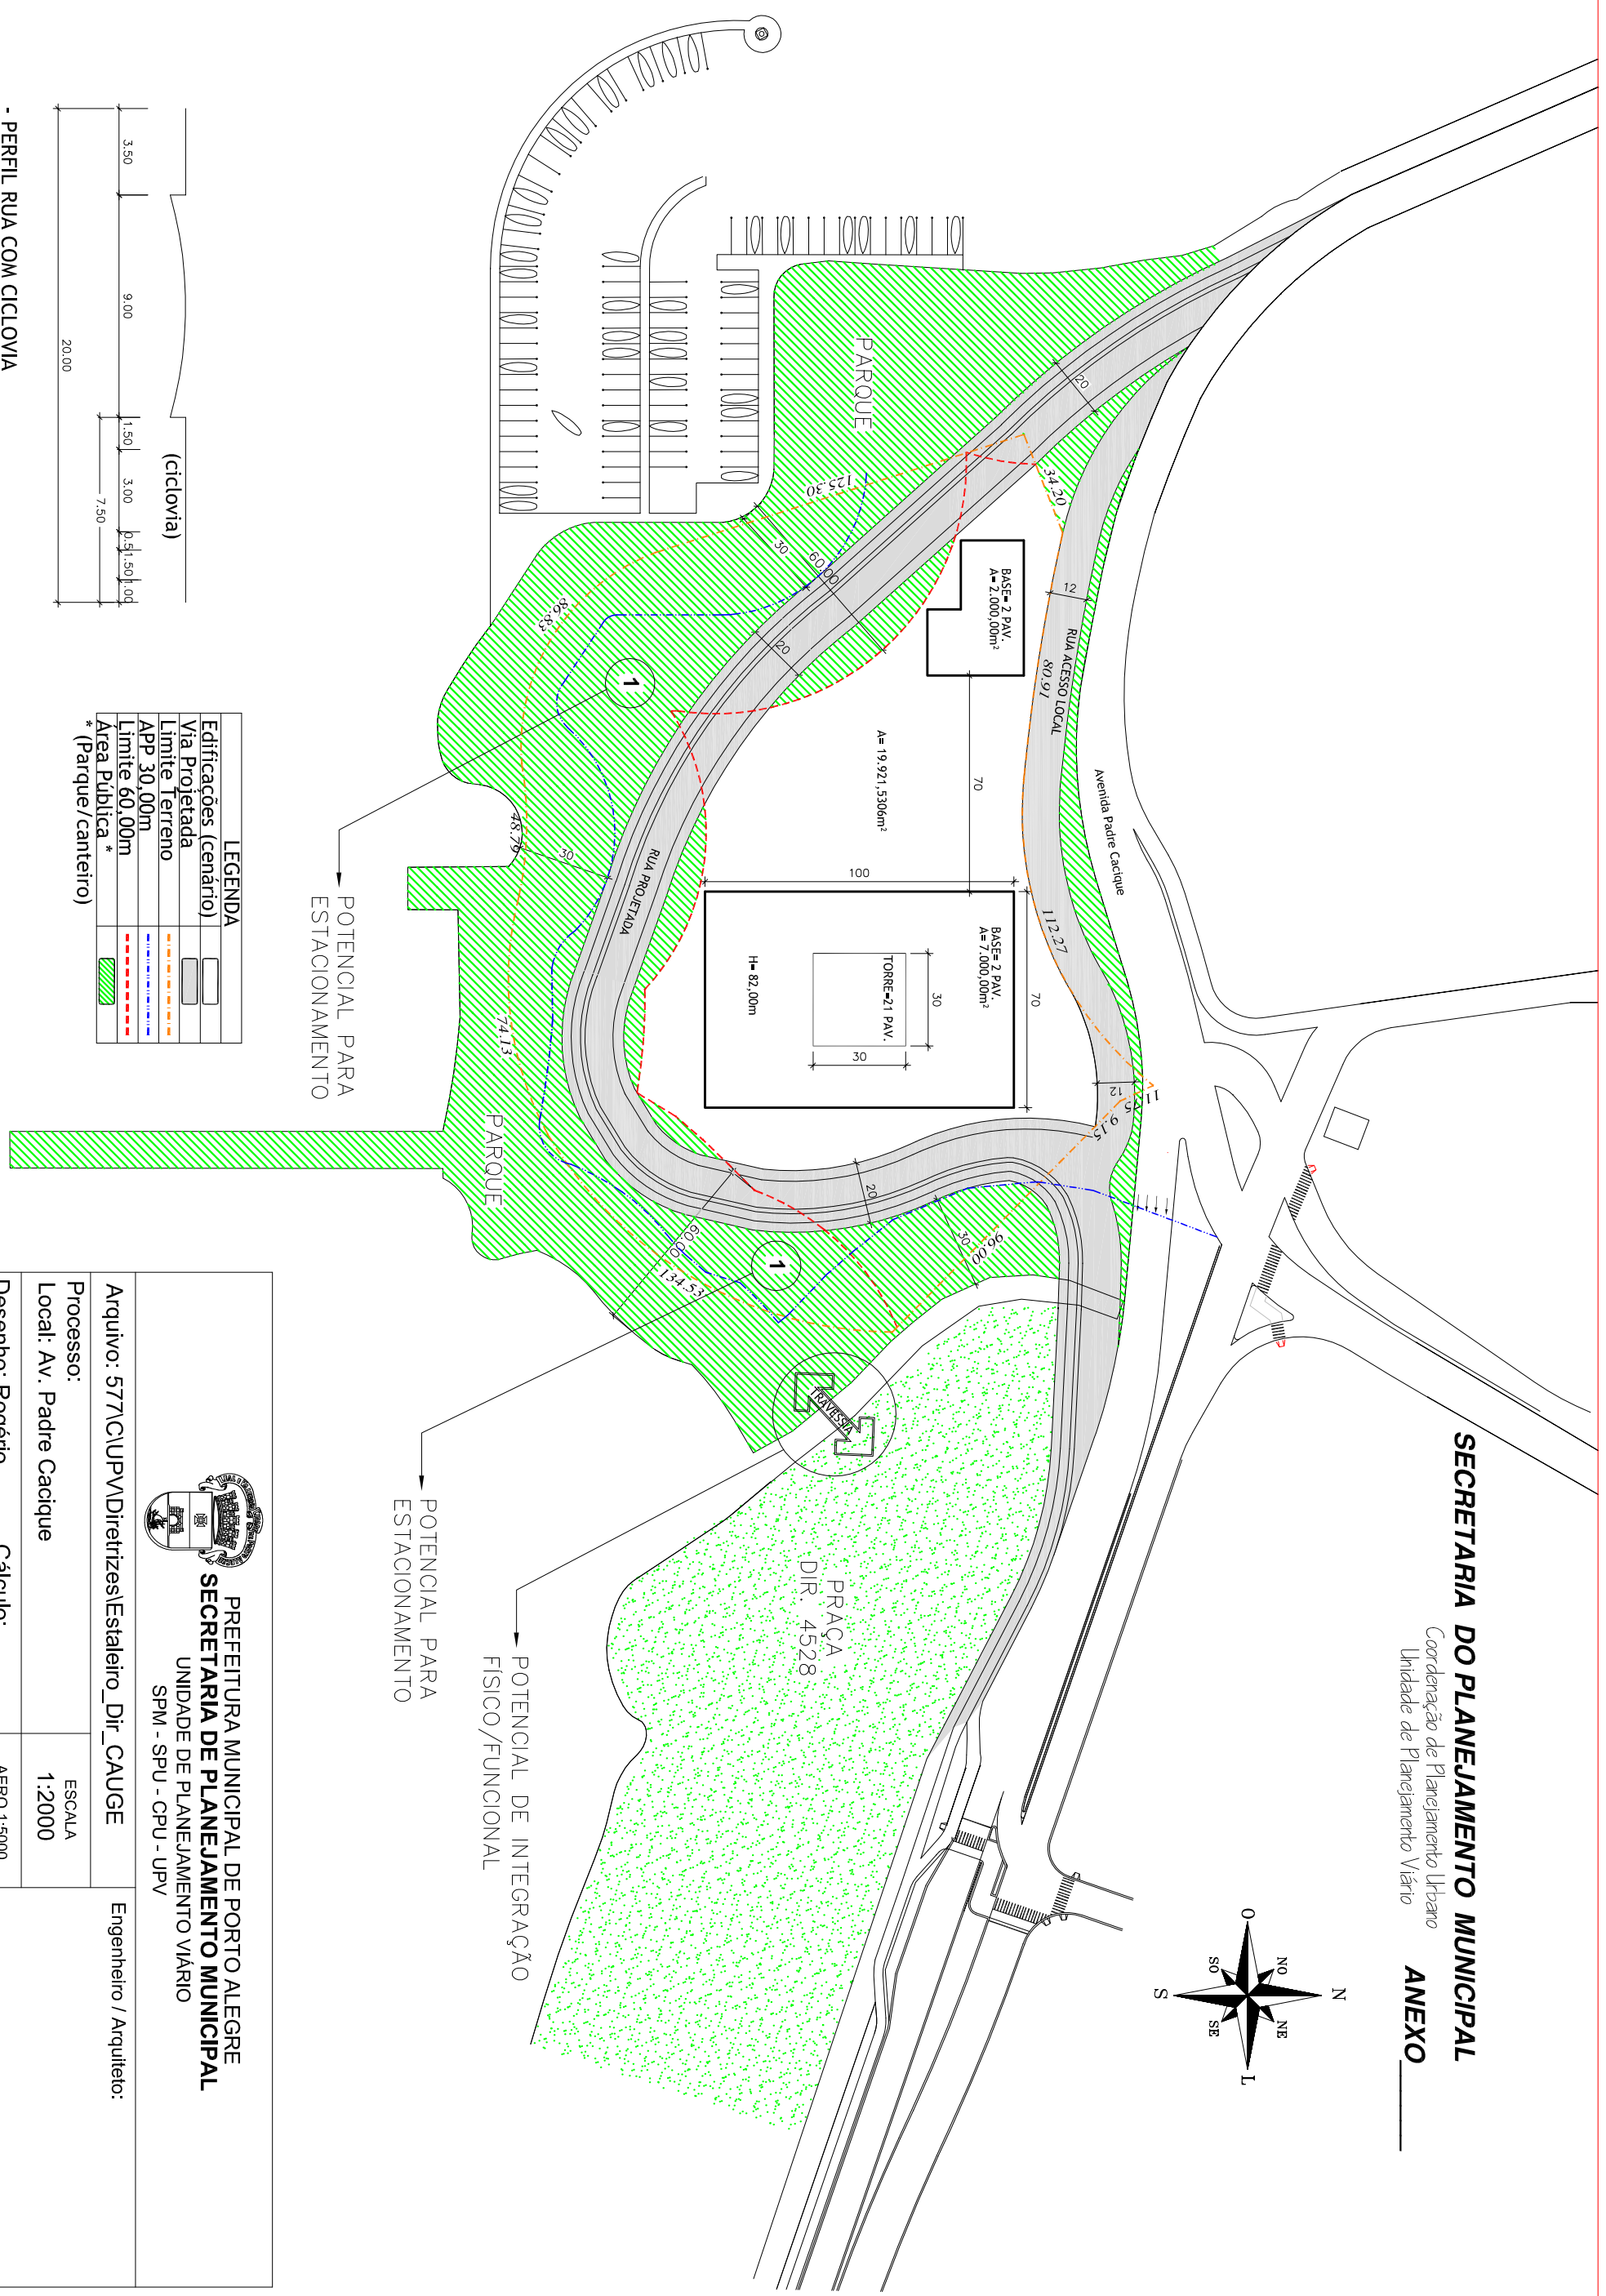


**SECRETARIA DO PLANEJAMENTO MUNICIPAL**

Coordenação de Planejamento Urbano  
Unidade de Planejamento Viário


**ANEXO**

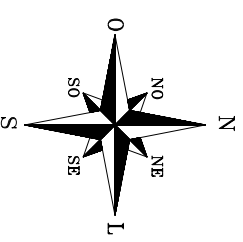

POTENCIAL PARA ESTACIONAMENTO

POTENCIAL DE INTEGRAÇÃO FÍSICO/FUNCIONAL

POTENCIAL PARA ESTACIONAMENTO

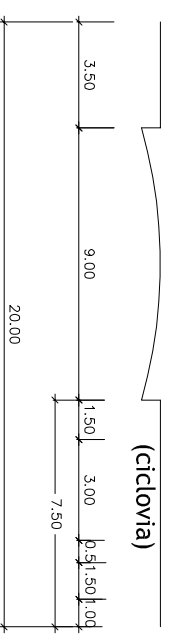

- PERFIL RUA COM CICLOVIA

LEGENDA	
	Edificações (cenário)
	Via Projetada
	Limite Terreno
	APP 30,00m
	Limite 60,00m
	Área Pública *
	* (Parque/canteiro)

<p><b>PREFEITURA MUNICIPAL DE PORTO ALEGRE</b> <b>SECRETARIA DE PLANEJAMENTO MUNICIPAL</b> UNIDADE DE PLANEJAMENTO VIÁRIO SPM - SPU - CPU - UPV</p>		Arquivo: 577ACUPV\Diretrizes\Estateiro_Dir_CAUGE	Engenheiro / Arquiteto:
		Processo: Local: Av. Padre Cacique	ESCALA 1:2000
Desenho: Rogério	Cálculo:	AERO 1:5000	
Levantamento:	Data: _/ _/ _	2F III	