


SECRETARIA DO PLANEJAMENTO MUNICIPAL

Coordenação de Planejamento Urbano
Unidade de Planejamento Viário

ANEXO

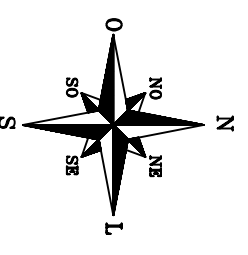



RECULO VIÁRIO			A= 6.862,73m ²	
VÉRTICES	DISTÂNCIAS	COORDENADAS	X	Y
P1 - P2	99,97	176.750,935	1.670.597,608	
P2 - P3	20,11	176.671,136	1.670.657,818	
P3 - A1	276,09	176.685,886	1.670.644,150	
A1 - P9	66,64	176.778,932	1.670.394,750	
P9 - P10	191,84	176.771,663	1.670.328,502	
P10 - P11	17,38	176.811,634	1.670.516,133	
P11 - P12	33,63	176.808,321	1.670.533,253	
P12 - P1	54,11	176.792,456	1.670.562,907	

ÁREA TERMINAL			A= 15.767,17m ²	
VÉRTICES	DISTÂNCIAS	COORDENADAS	X	Y
P3 - P4	37,43	176.685,886	1.670.644,150	
P4 - P5	49,14	176.686,355	1.670.607,921	
P5 - P6	51,84	176.651,187	1.670.573,601	
P6 - P7	169,65	176.650,618	1.670.526,936	
P7 - P8	26,47	176.769,105	1.670.405,523	
P8 - A1	13,53	176.777,456	1.670.381,298	
A1 - P3	276,09	176.778,932	1.670.394,750	

ÁREA TOTAL			A= 22.629,90m ²	
VÉRTICES	DISTÂNCIAS	COORDENADAS	X	Y
P1 - P2	99,97	176.750,935	1.670.597,608	
P2 - P3	20,11	176.671,136	1.670.657,818	
P3 - P4	37,43	176.685,886	1.670.644,150	
P4 - P5	49,14	176.686,355	1.670.607,921	
P5 - P6	51,84	176.651,187	1.670.573,601	
P6 - P7	169,65	176.650,618	1.670.526,936	
P7 - P8	26,47	176.769,105	1.670.405,523	
P8 - P9	53,11	176.777,456	1.670.381,298	
P9 - P10	191,84	176.771,663	1.670.328,502	
P10 - P11	17,38	176.811,634	1.670.516,133	
P11 - P12	33,63	176.808,321	1.670.533,253	
P12 - P1	54,11	176.792,456	1.670.562,907	

LEGENDA	
Linhas	---
Mapa	---
Iluminação	---
Objetos	---
Área de Estufa	(10,00)
Área de Estufa	(10,00)
Área de Estufa	10,00
Área de Estufa	10,00
Área de Estufa	10,00
Área de Estufa	10,00
Área de Estufa	10,00

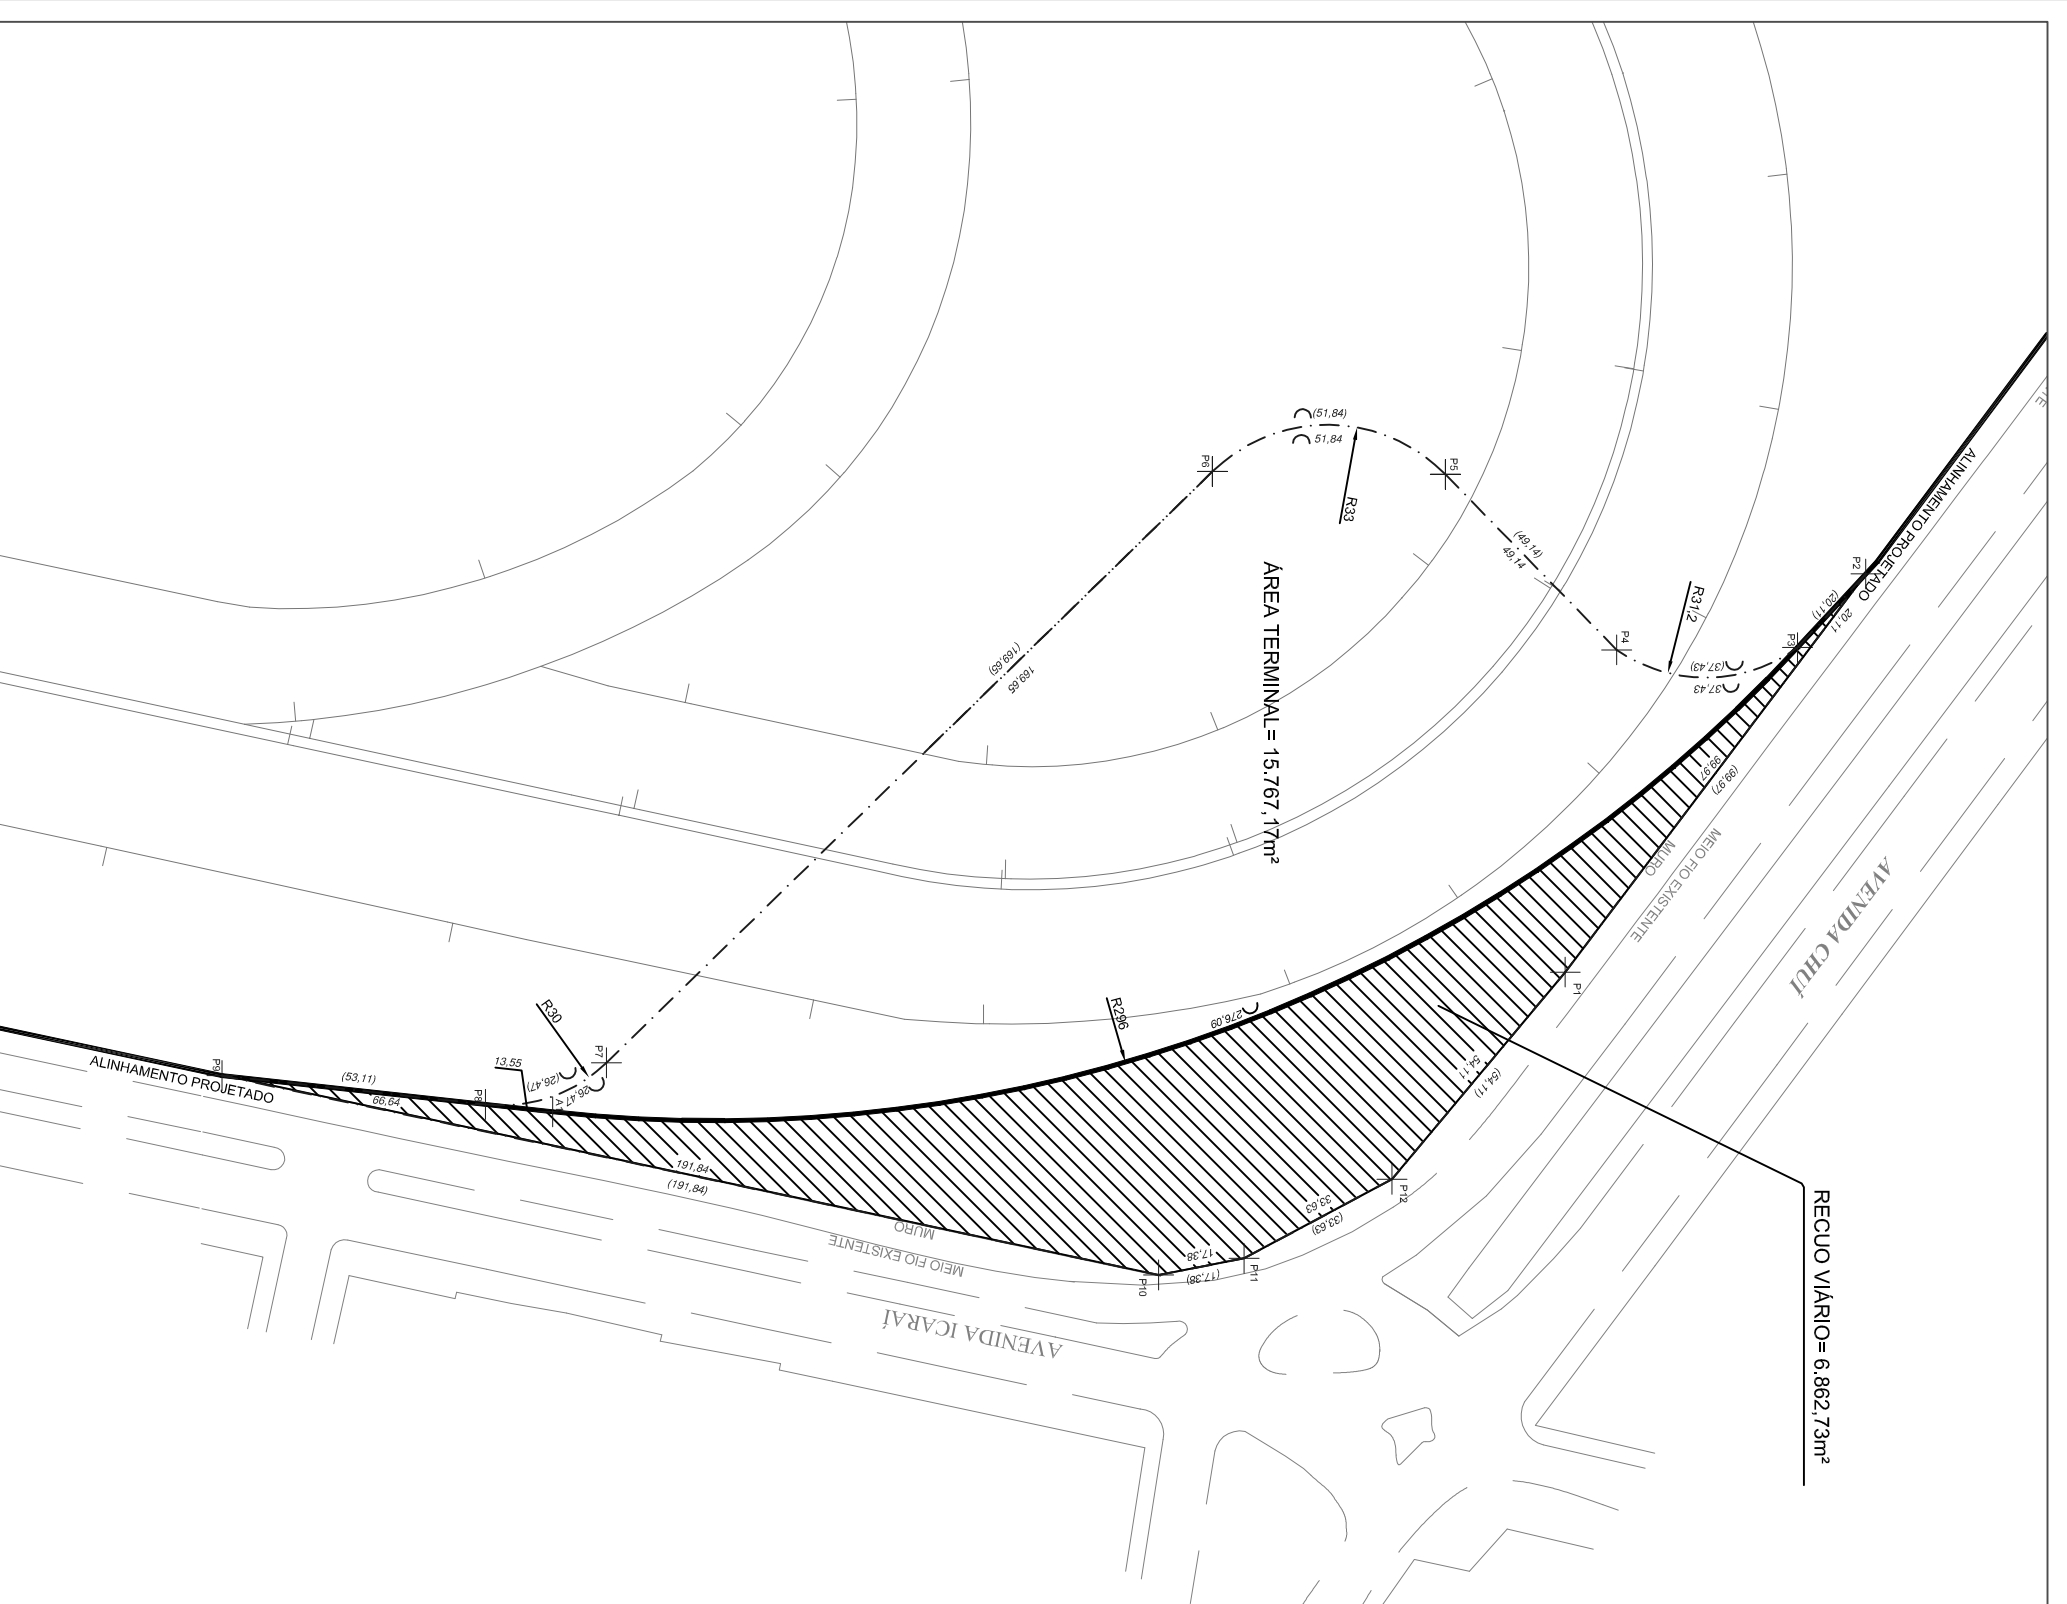

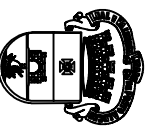

PREFEITURA MUNICIPAL DE PORTO ALEGRE
SECRETARIA DE PLANEJAMENTO MUNICIPAL
UNIDADE DE PLANEJAMENTO VIÁRIO
SPM - SPU - CPU - UPV

Arquivo: Spm-bm_L180b\UPV\lev_Receb.\breno12 - BRT_Icarai.dwg		Engenheiro / Arquiteto:
Processo: 002.074797.10.7		
Local: Av. Icarai / Av. Chui	ESCALA	
	1:1500	
Desenho:	Cálculo:	AERO 1:5000
Levantamento:	Data: _/ _/ _	2F III
		Arquivo: