


SECRETARIA DO PLANEJAMENTO MUNICIPAL

Coordenação de Planejamento Urbano
Unidade de Planejamento Viário

ANEXO

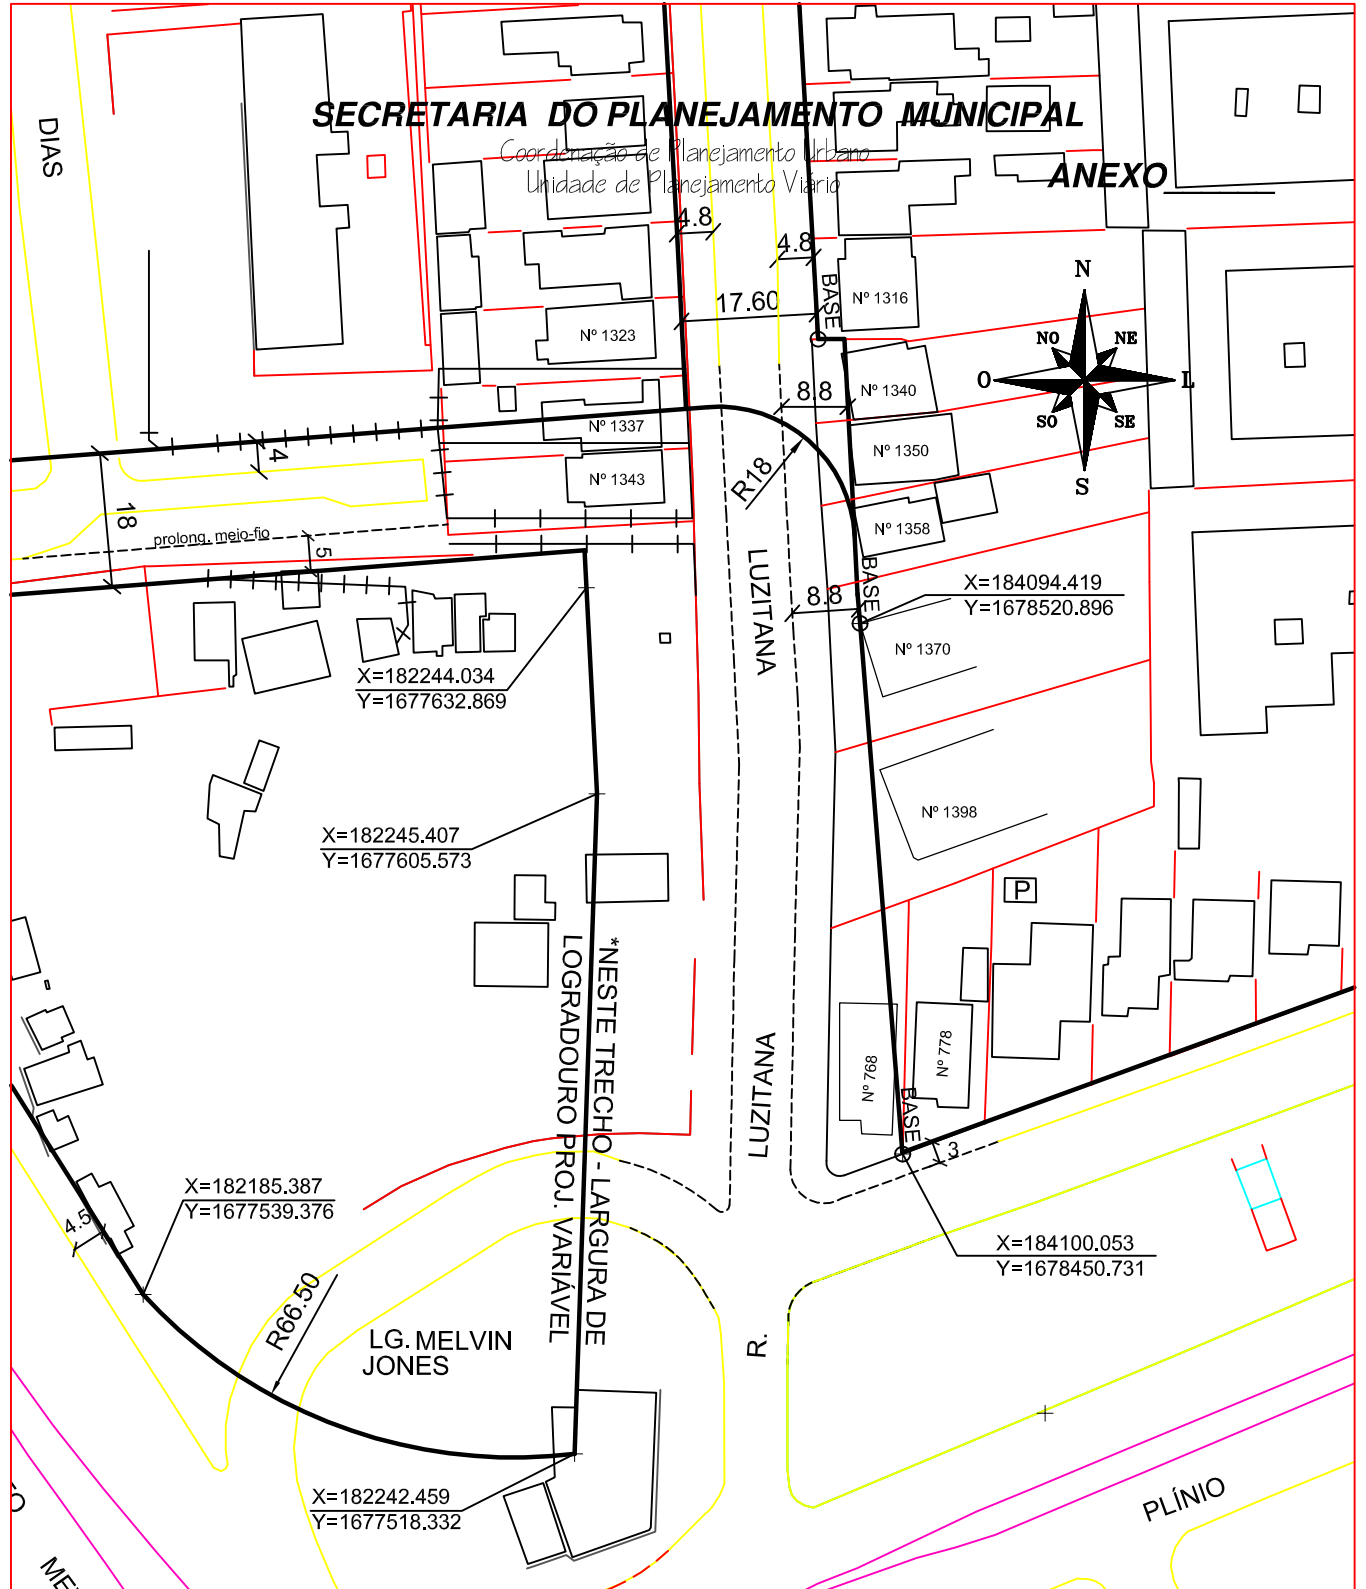

PREFEITURA MUNICIPAL DE PORTO ALEGRE
SECRETARIA DE PLANEJAMENTO MUNICIPAL
UNIDADE DE PLANEJAMENTO VIÁRIO
SPM - SPU - CPU - UPV

Arquivo:577\C\UPV\Lev.\Luzitana, 1358\Rua Luzitana, 1358

Engenheiro / Arquiteto:

Processo: 002.327763.00.1
Local: Rua Luzitana, 1358

ESCALA
1:1000

Desenho: Guilherme Cálculo:
Levantamento: Cláudio Data: __/__/__

AERO 1:5000
2B I