


# MUNICIPIO DE PORTO ALEGRE

LEVANTAMENTO AEROFOTOGRAMÉTRICO  
EXECUTADO PARA A PREFEITURA MUNICIPAL DE PORTO ALEGRE  
NA GESTÃO DO PREFEITO LEONEL BRIZOLA

ESCALA: 1:5000

FÓLHA 140

FOTOGRAFIAS TOMADAS EM 1956

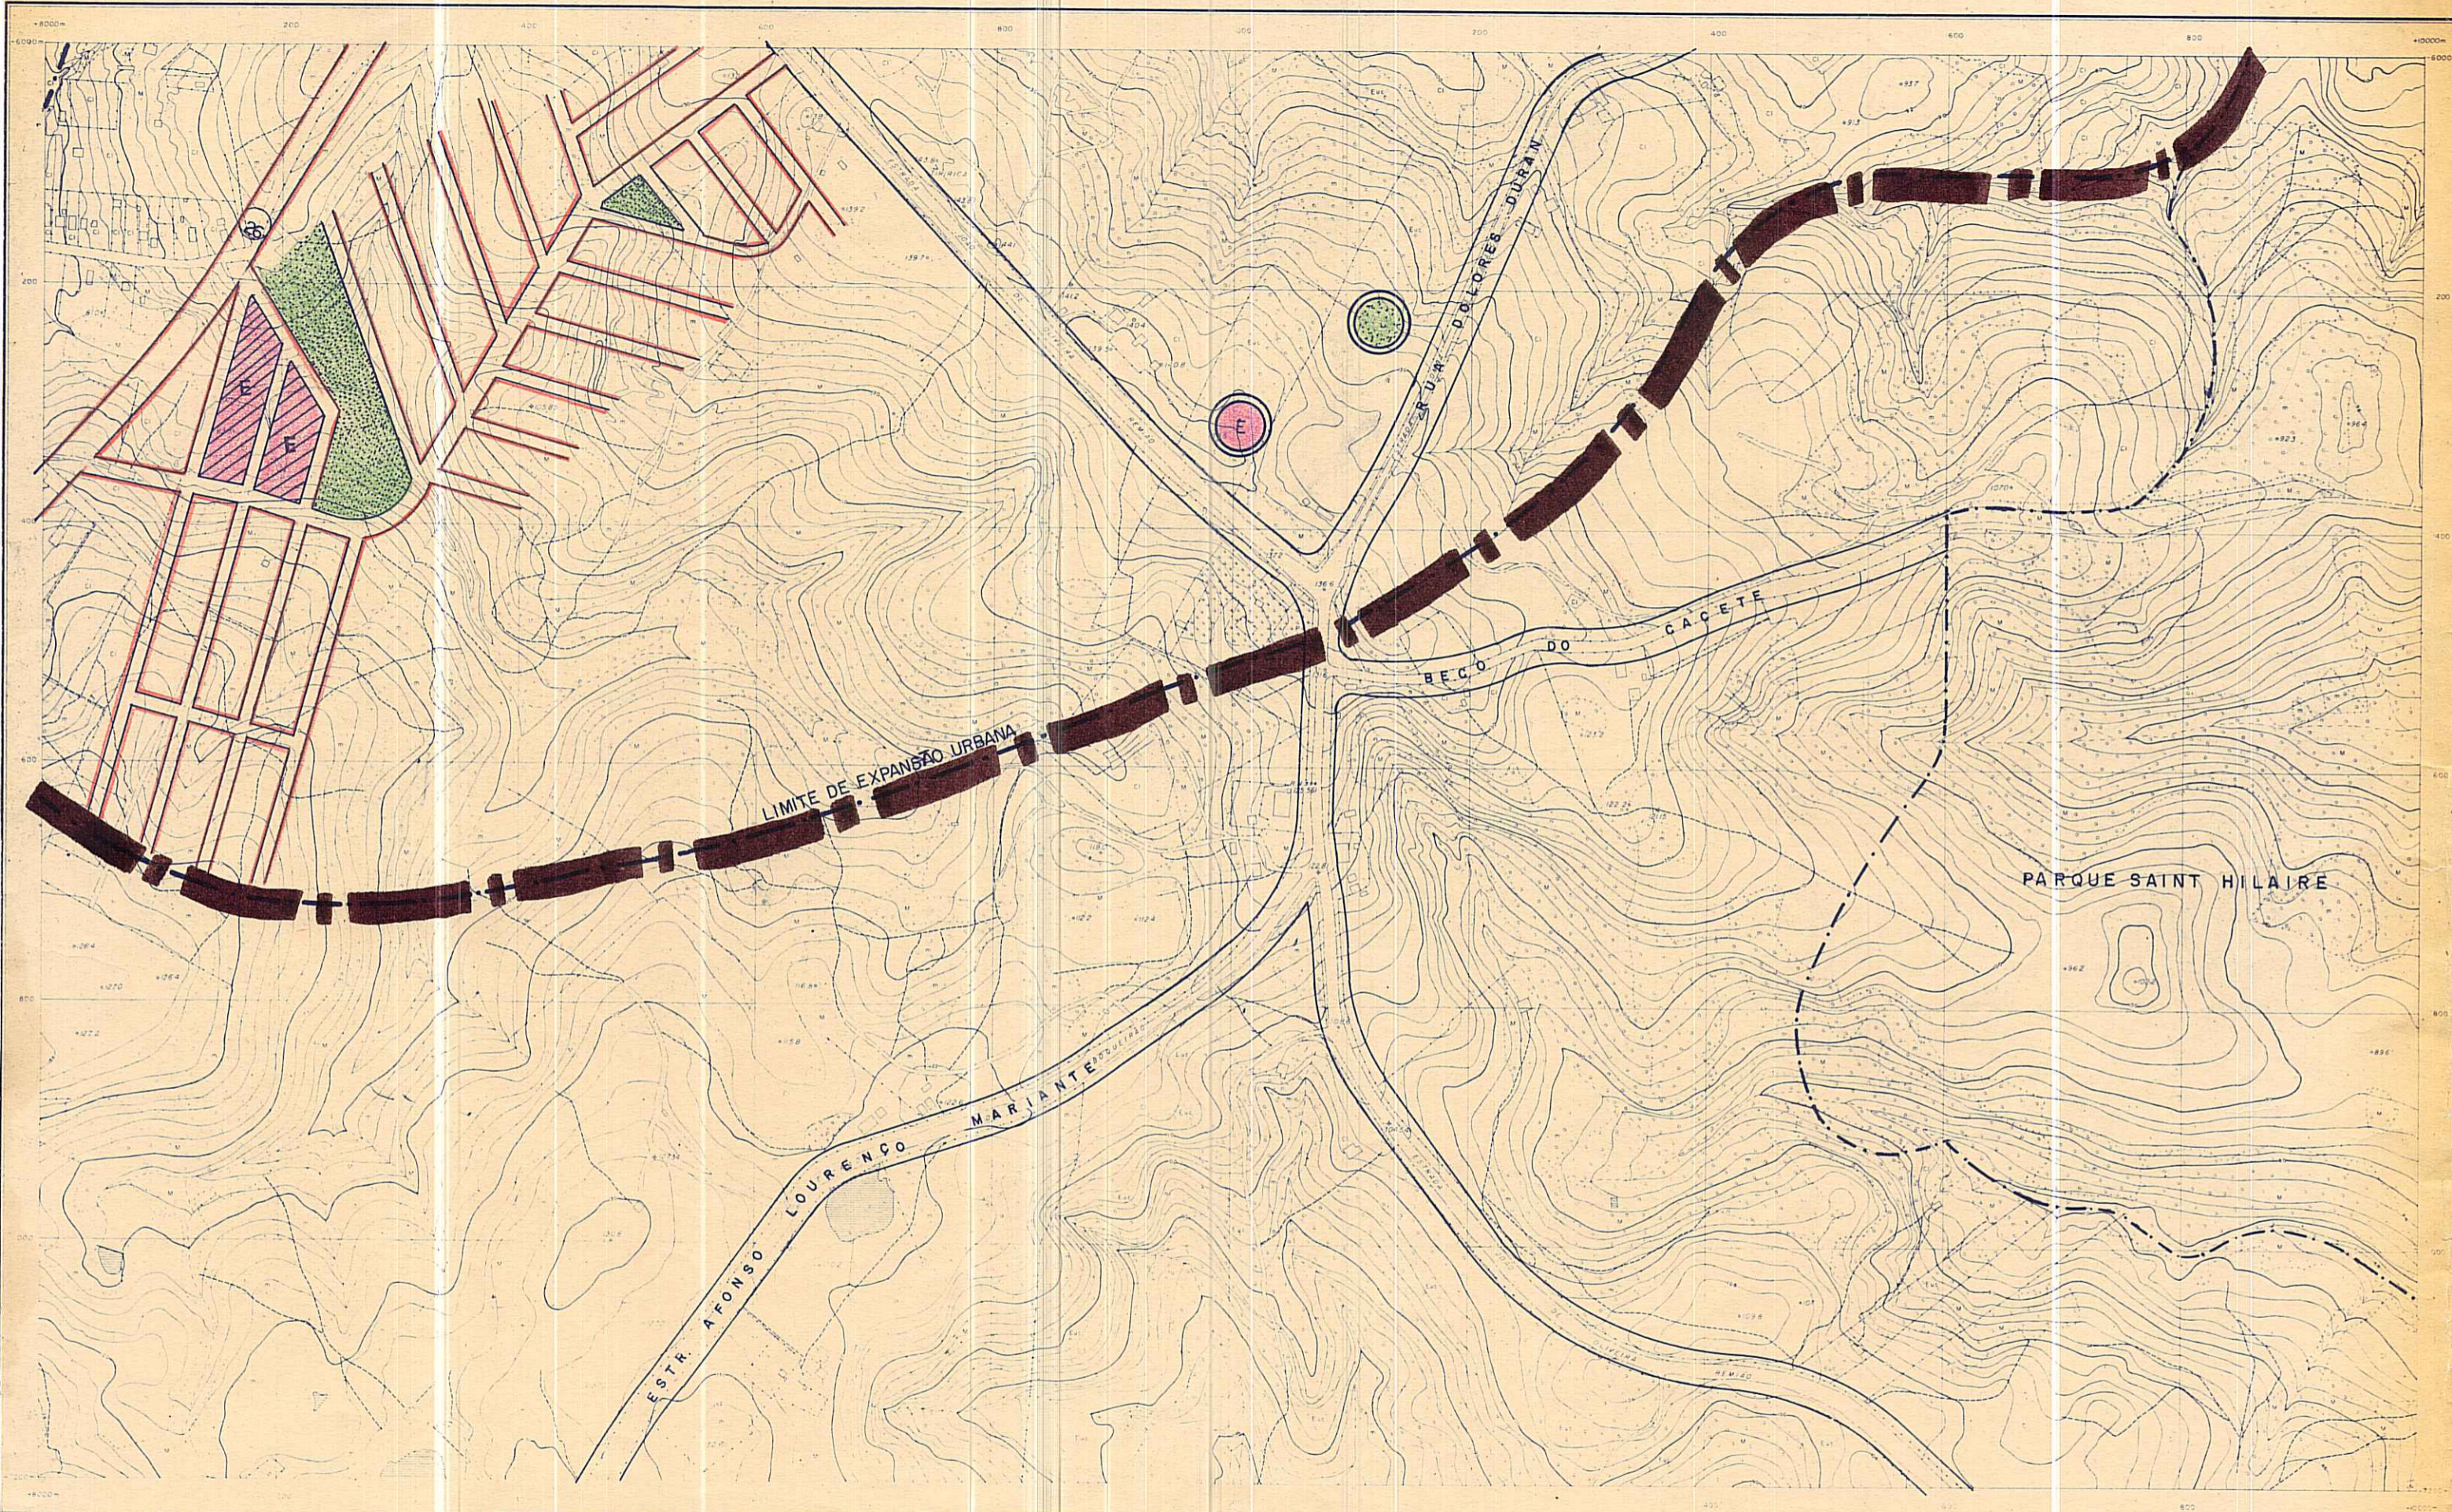

SERVÍCIOS AEROFOTOGRAMÉTRICOS  
CRUZEIRO DO SUL S.A.

*Leonel Brizola*  
PREFEITO MUNICIPAL

CONSELHO DO PLANO DIRETOR DATA: 1 / 174

*João Lourenço*  
PRESIDENTE

*Antônio*  
*João*  
*Luiz*  
*Marcelino*  
*Antônio Casagrande*  
*Luiz*

*João*  
*Antônio*  
*Luiz*  
*Marcelino*  
*Antônio Casagrande*  
*Luiz*

SECRETÁRIO EXECUTIVO

PREFEITURA MUNICIPAL DE PORTO ALEGRE  
SECRETARIA MUNICIPAL DE OBRAS E VIAÇÃO  
DIVISÃO DE PLANEJAMENTO

EXTENSÃO " D " PLANO DIRETOR

LEVANTAMENTO AEROFOTOGRAMÉTRICO ESCALA 1:5000  
DATA