


MUNICÍPIO DE PÔRTO ALEGRE

LEVANTAMENTO AEROFOTOGRAMÉTRICO
EXECUTADO PARA A PREFEITURA MUNICIPAL DE PÔRTO ALEGRE
NA GESTÃO DO PREFEITO LEONEL BRIZOLA

•• FOTOGRAFIAS TOMADAS EM 1956 ••

ESCALA: 1:5000

FÔLHA 133

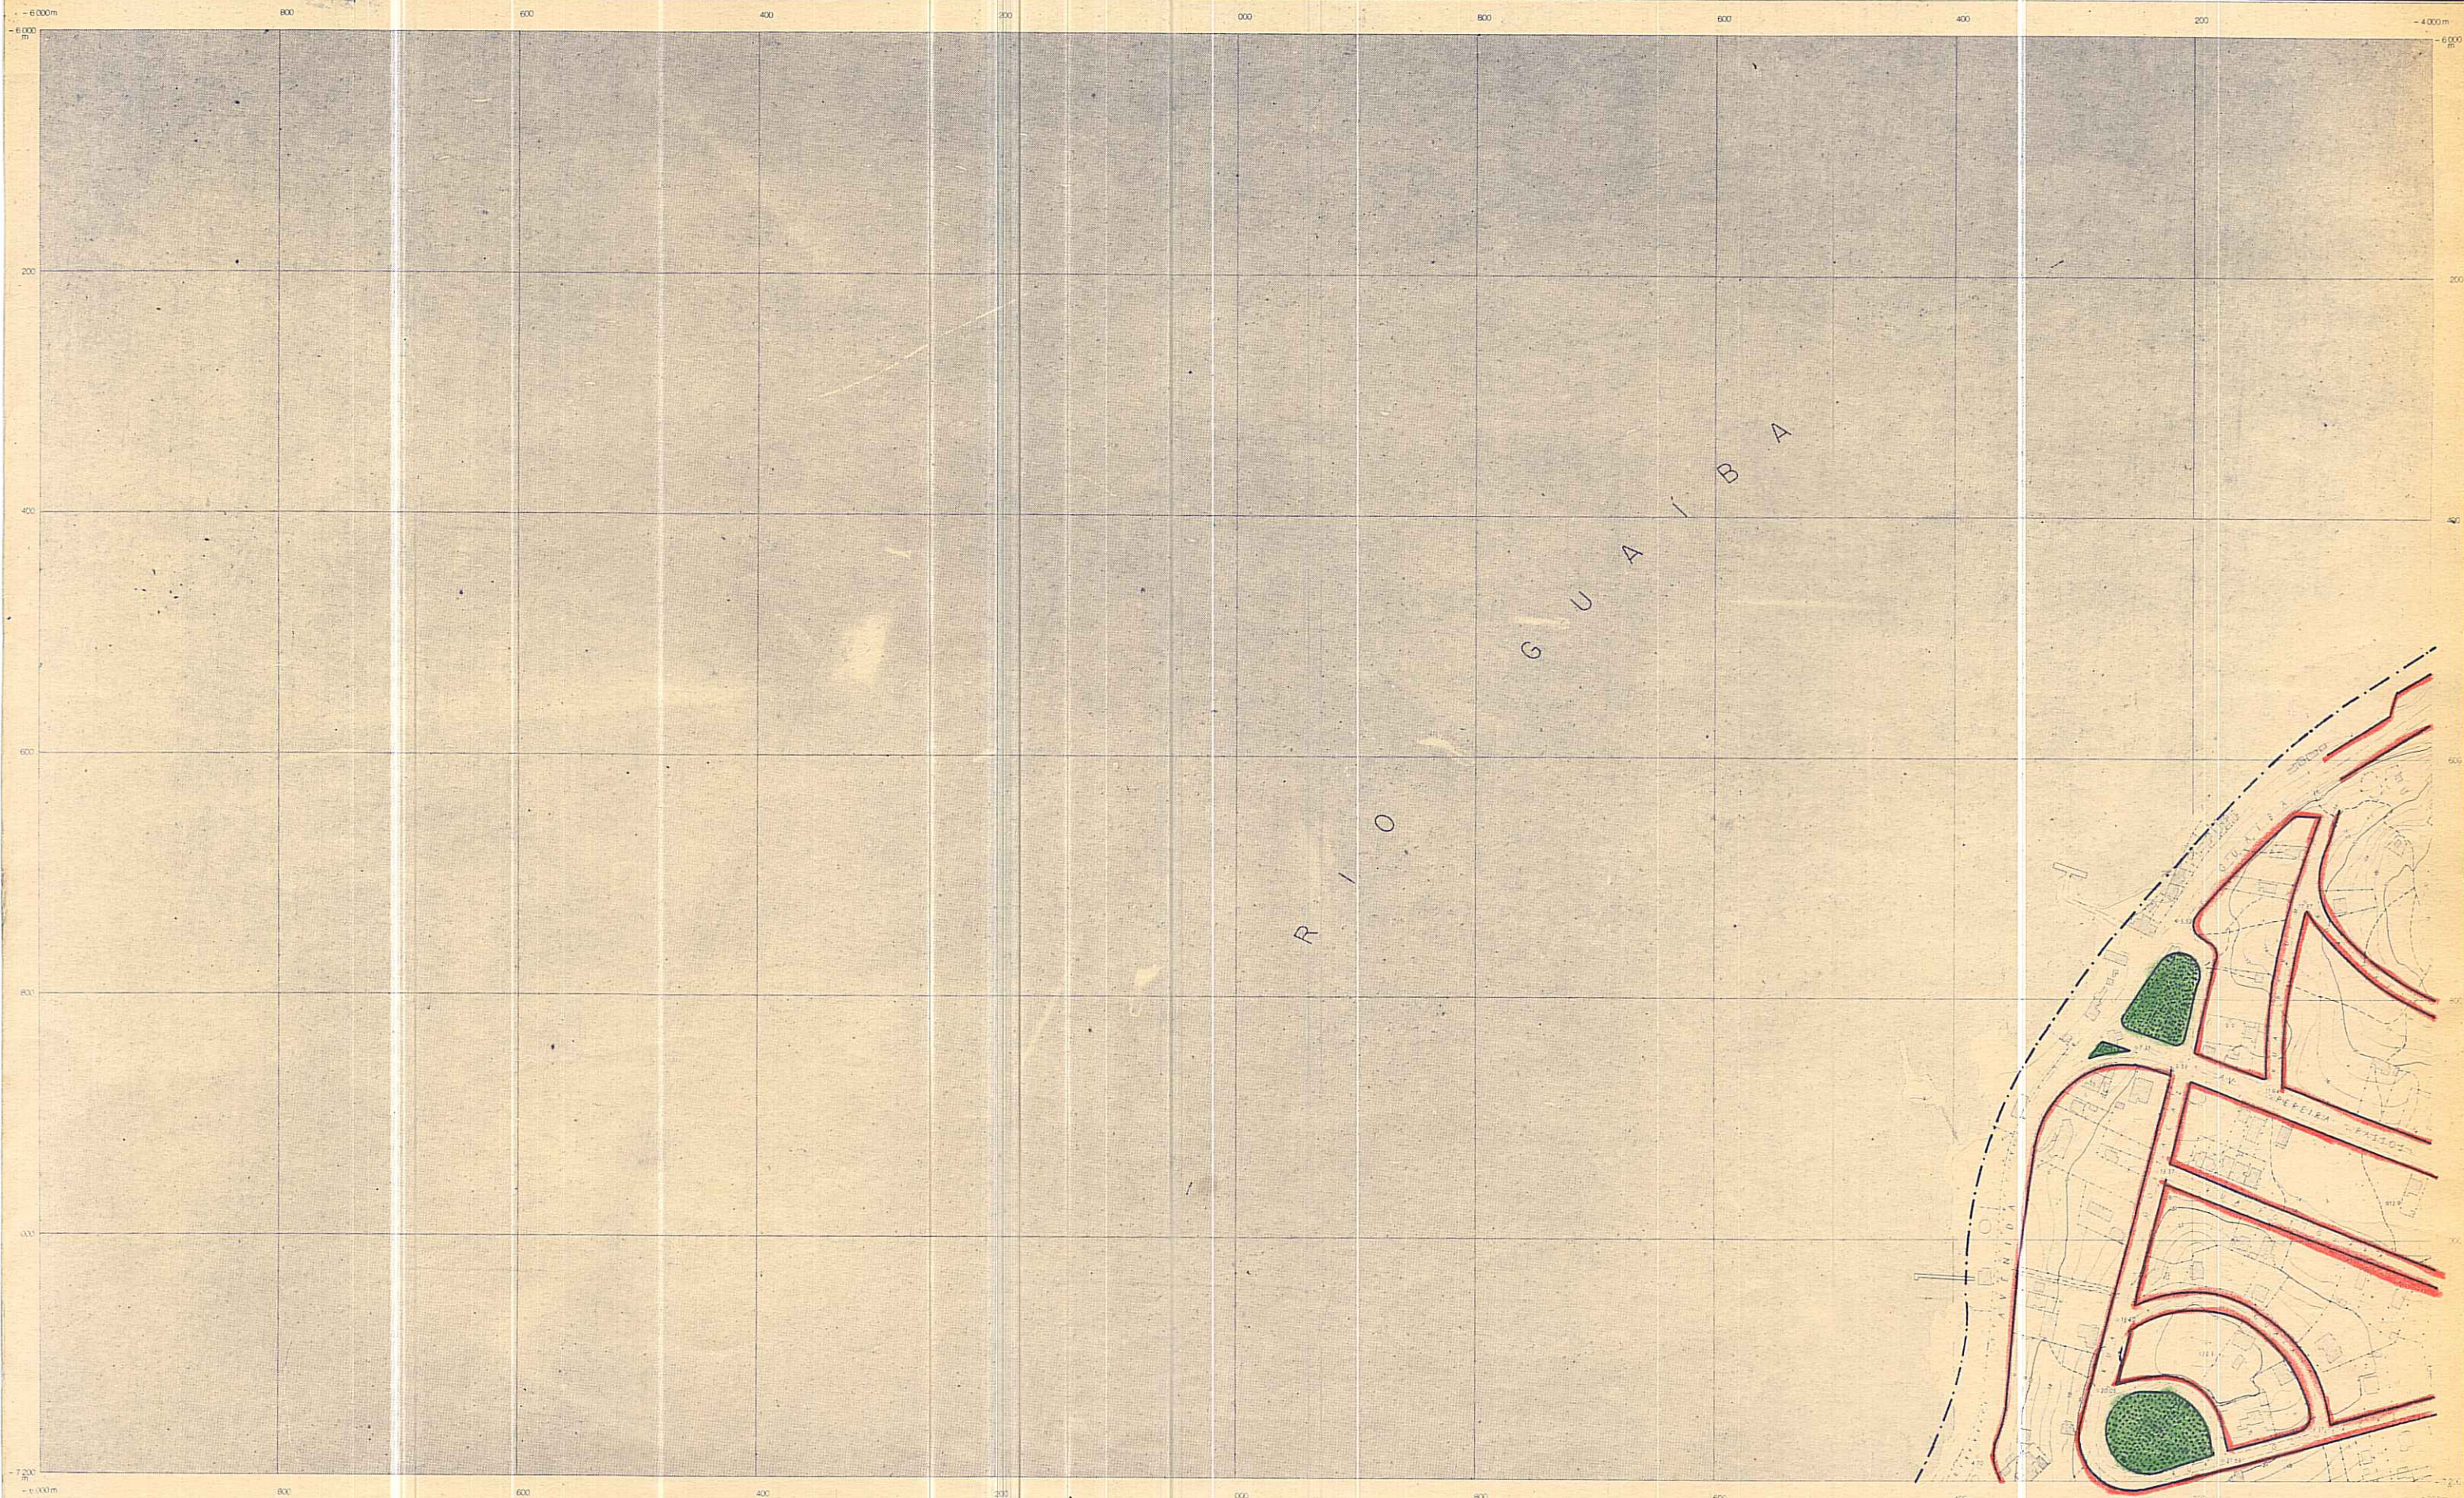

132	134
133	135
136	138

SERVÍCIOS AEROFOTOGRAMÉTRICOS
CRUZEIRO DO SUL S.A.

CONSELHO DO PLANO DIRETOR DATA: / / 74

Leonel Brizola
PRESIDENTE
Maximiliano de Souza
Antonio de Aguiar
Osvaldo

Antonio de Aguiar
Osvaldo
SECRETÁRIO EXECUTIVO

Leonel Brizola
PREFEITO MUNICIPAL

PREFEITURA MUNICIPAL DE PORTO ALEGRE
SECRETARIA MUNICIPAL DE OBRAS E VIAÇÃO
DIVISÃO DE PLANEJAMENTO

EXTENSÃO " D "
PLANO DIRETOR

LEVANTAMENTO AEROFOTOGRAMÉTRICO ESCALA 1:5000
DATA